
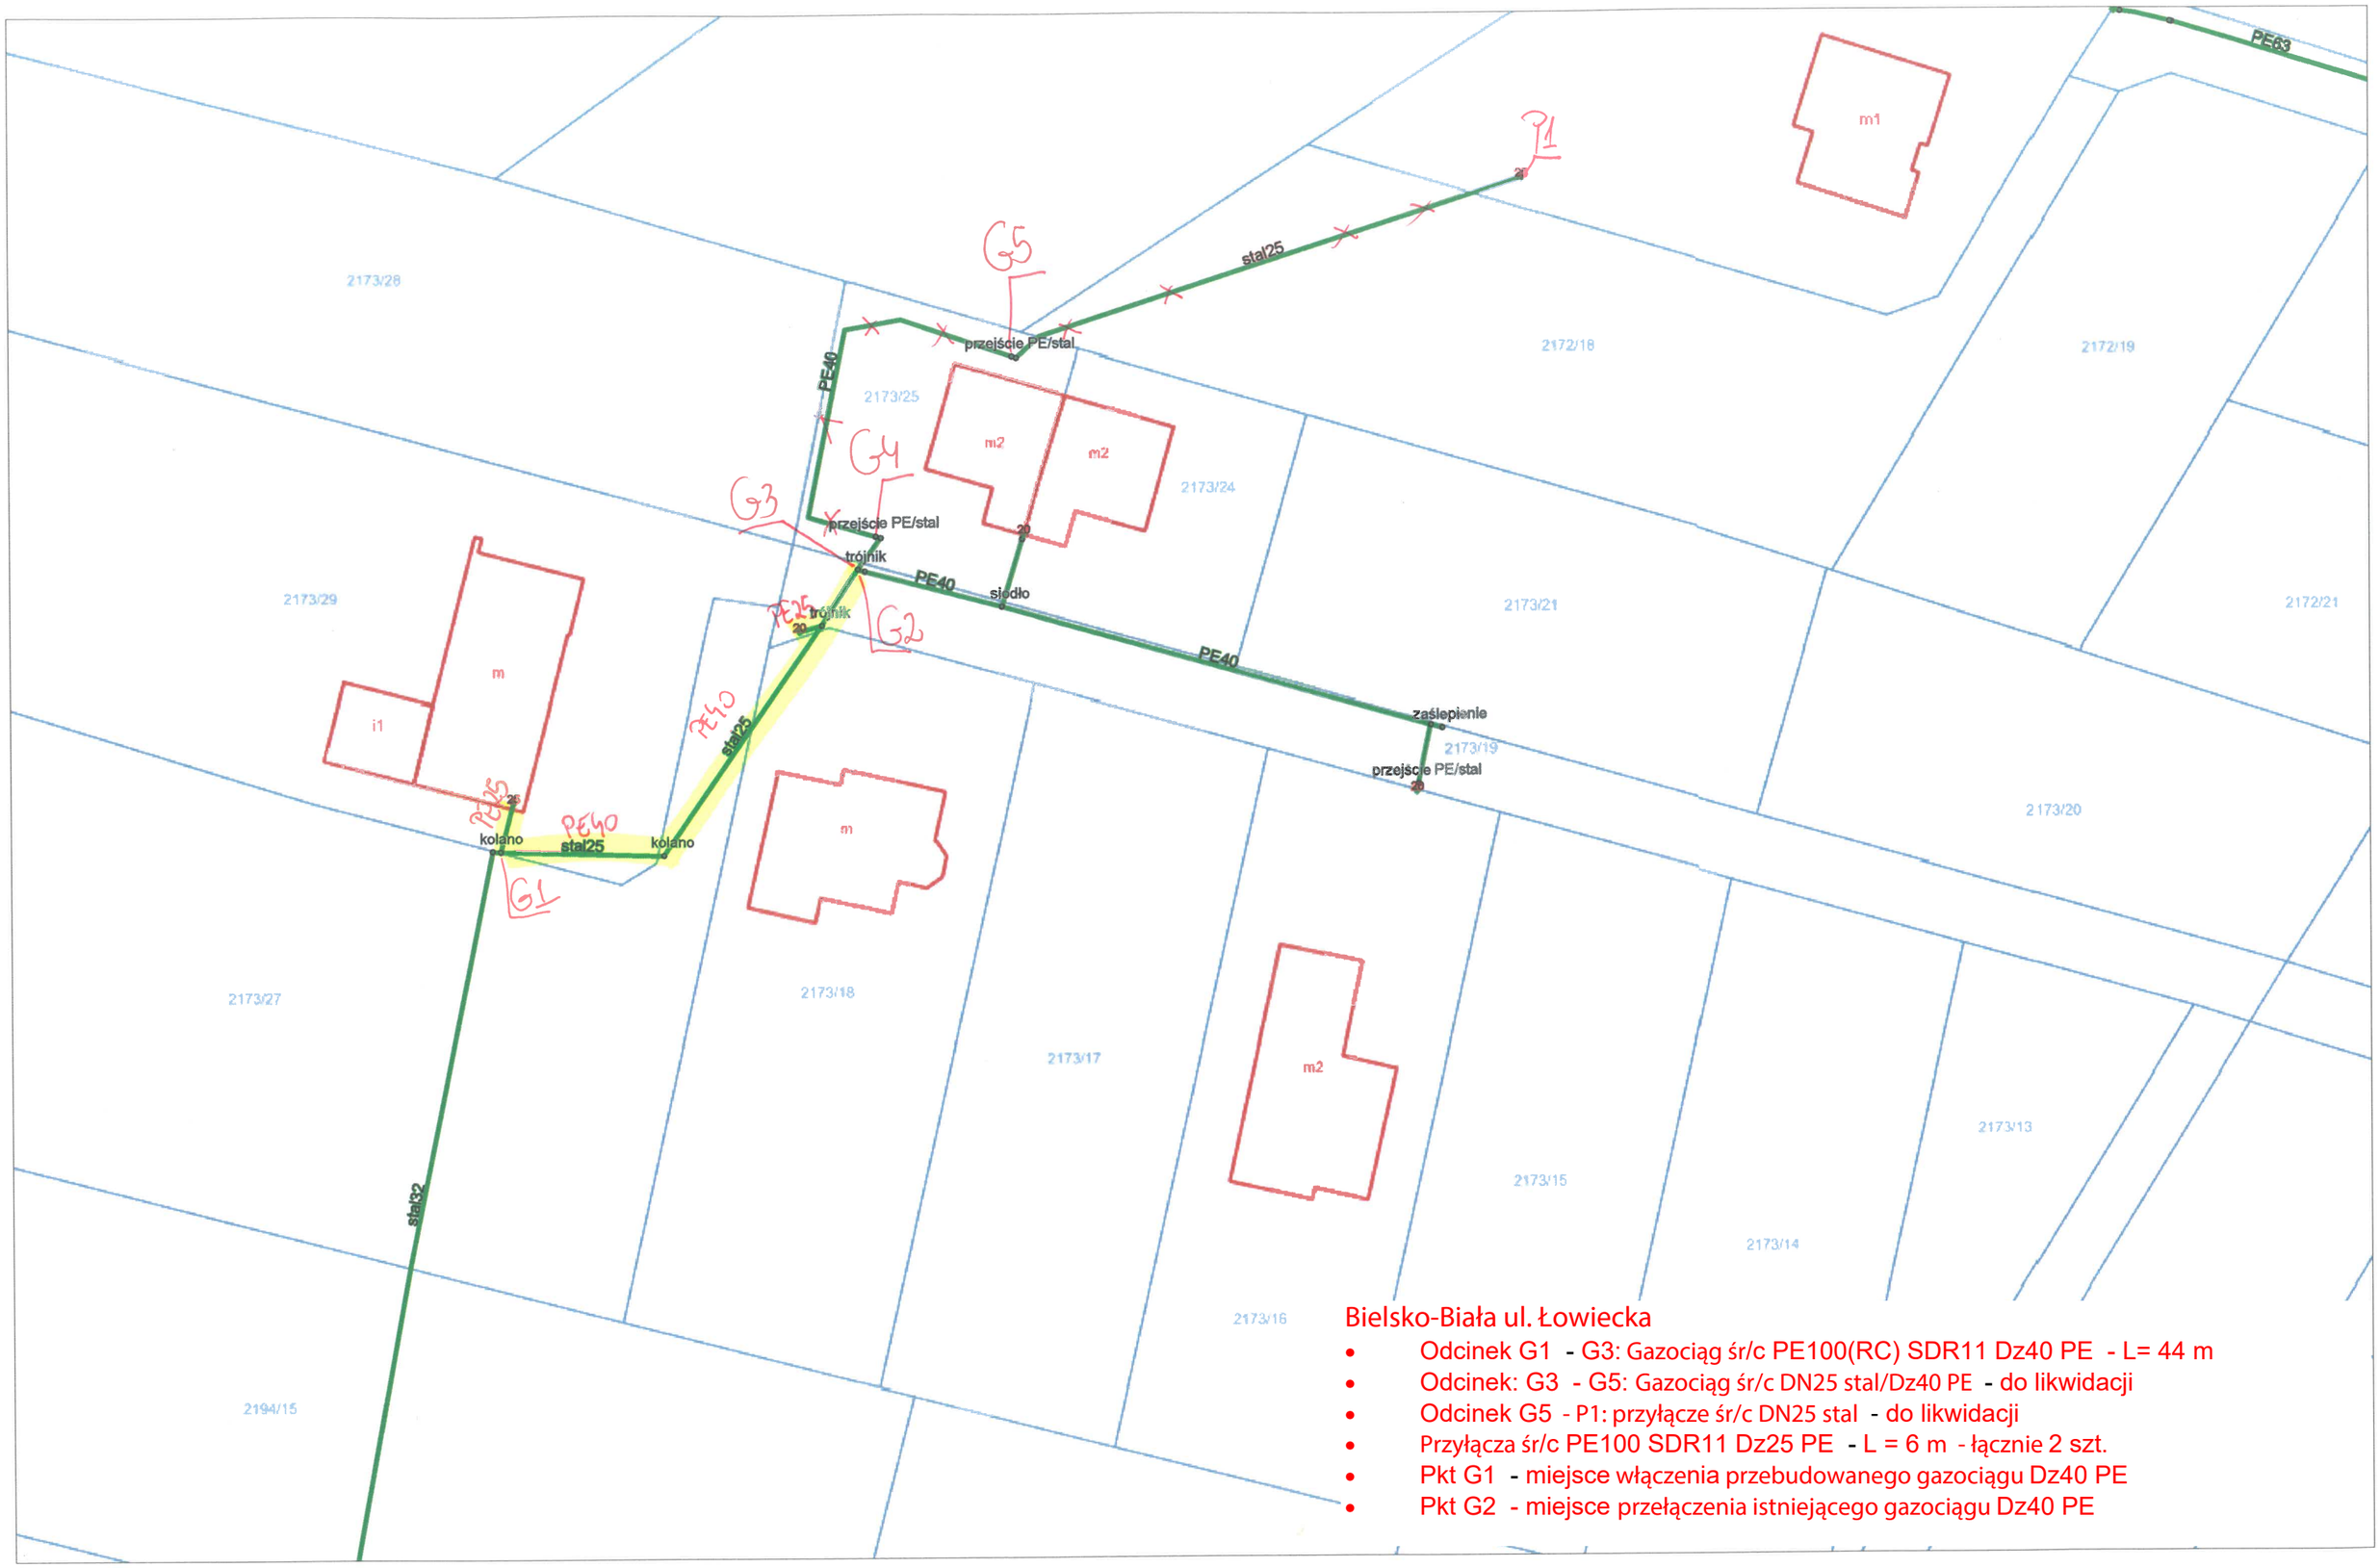


Bielsko-Biała ul. Łowiecka

- Odcinek G1 - G3: Gazociąg śr/c PE100(RC) SDR11 Dz40 PE - L= 44 m
- Odcinek: G3 - G5: Gazociąg śr/c DN25 stal/Dz40 PE - do likwidacji
- Odcinek G5 - P1: przyłącze śr/c DN25 stal - do likwidacji
- Przyłącza śr/c PE100 SDR11 Dz25 PE - L = 6 m - łącznie 2 szt.
- Pkt G1 - miejsce włączenia przebudowanego gazociągu Dz40 PE
- Pkt G2 - miejsce przełączenia istniejącego gazociągu Dz40 PE

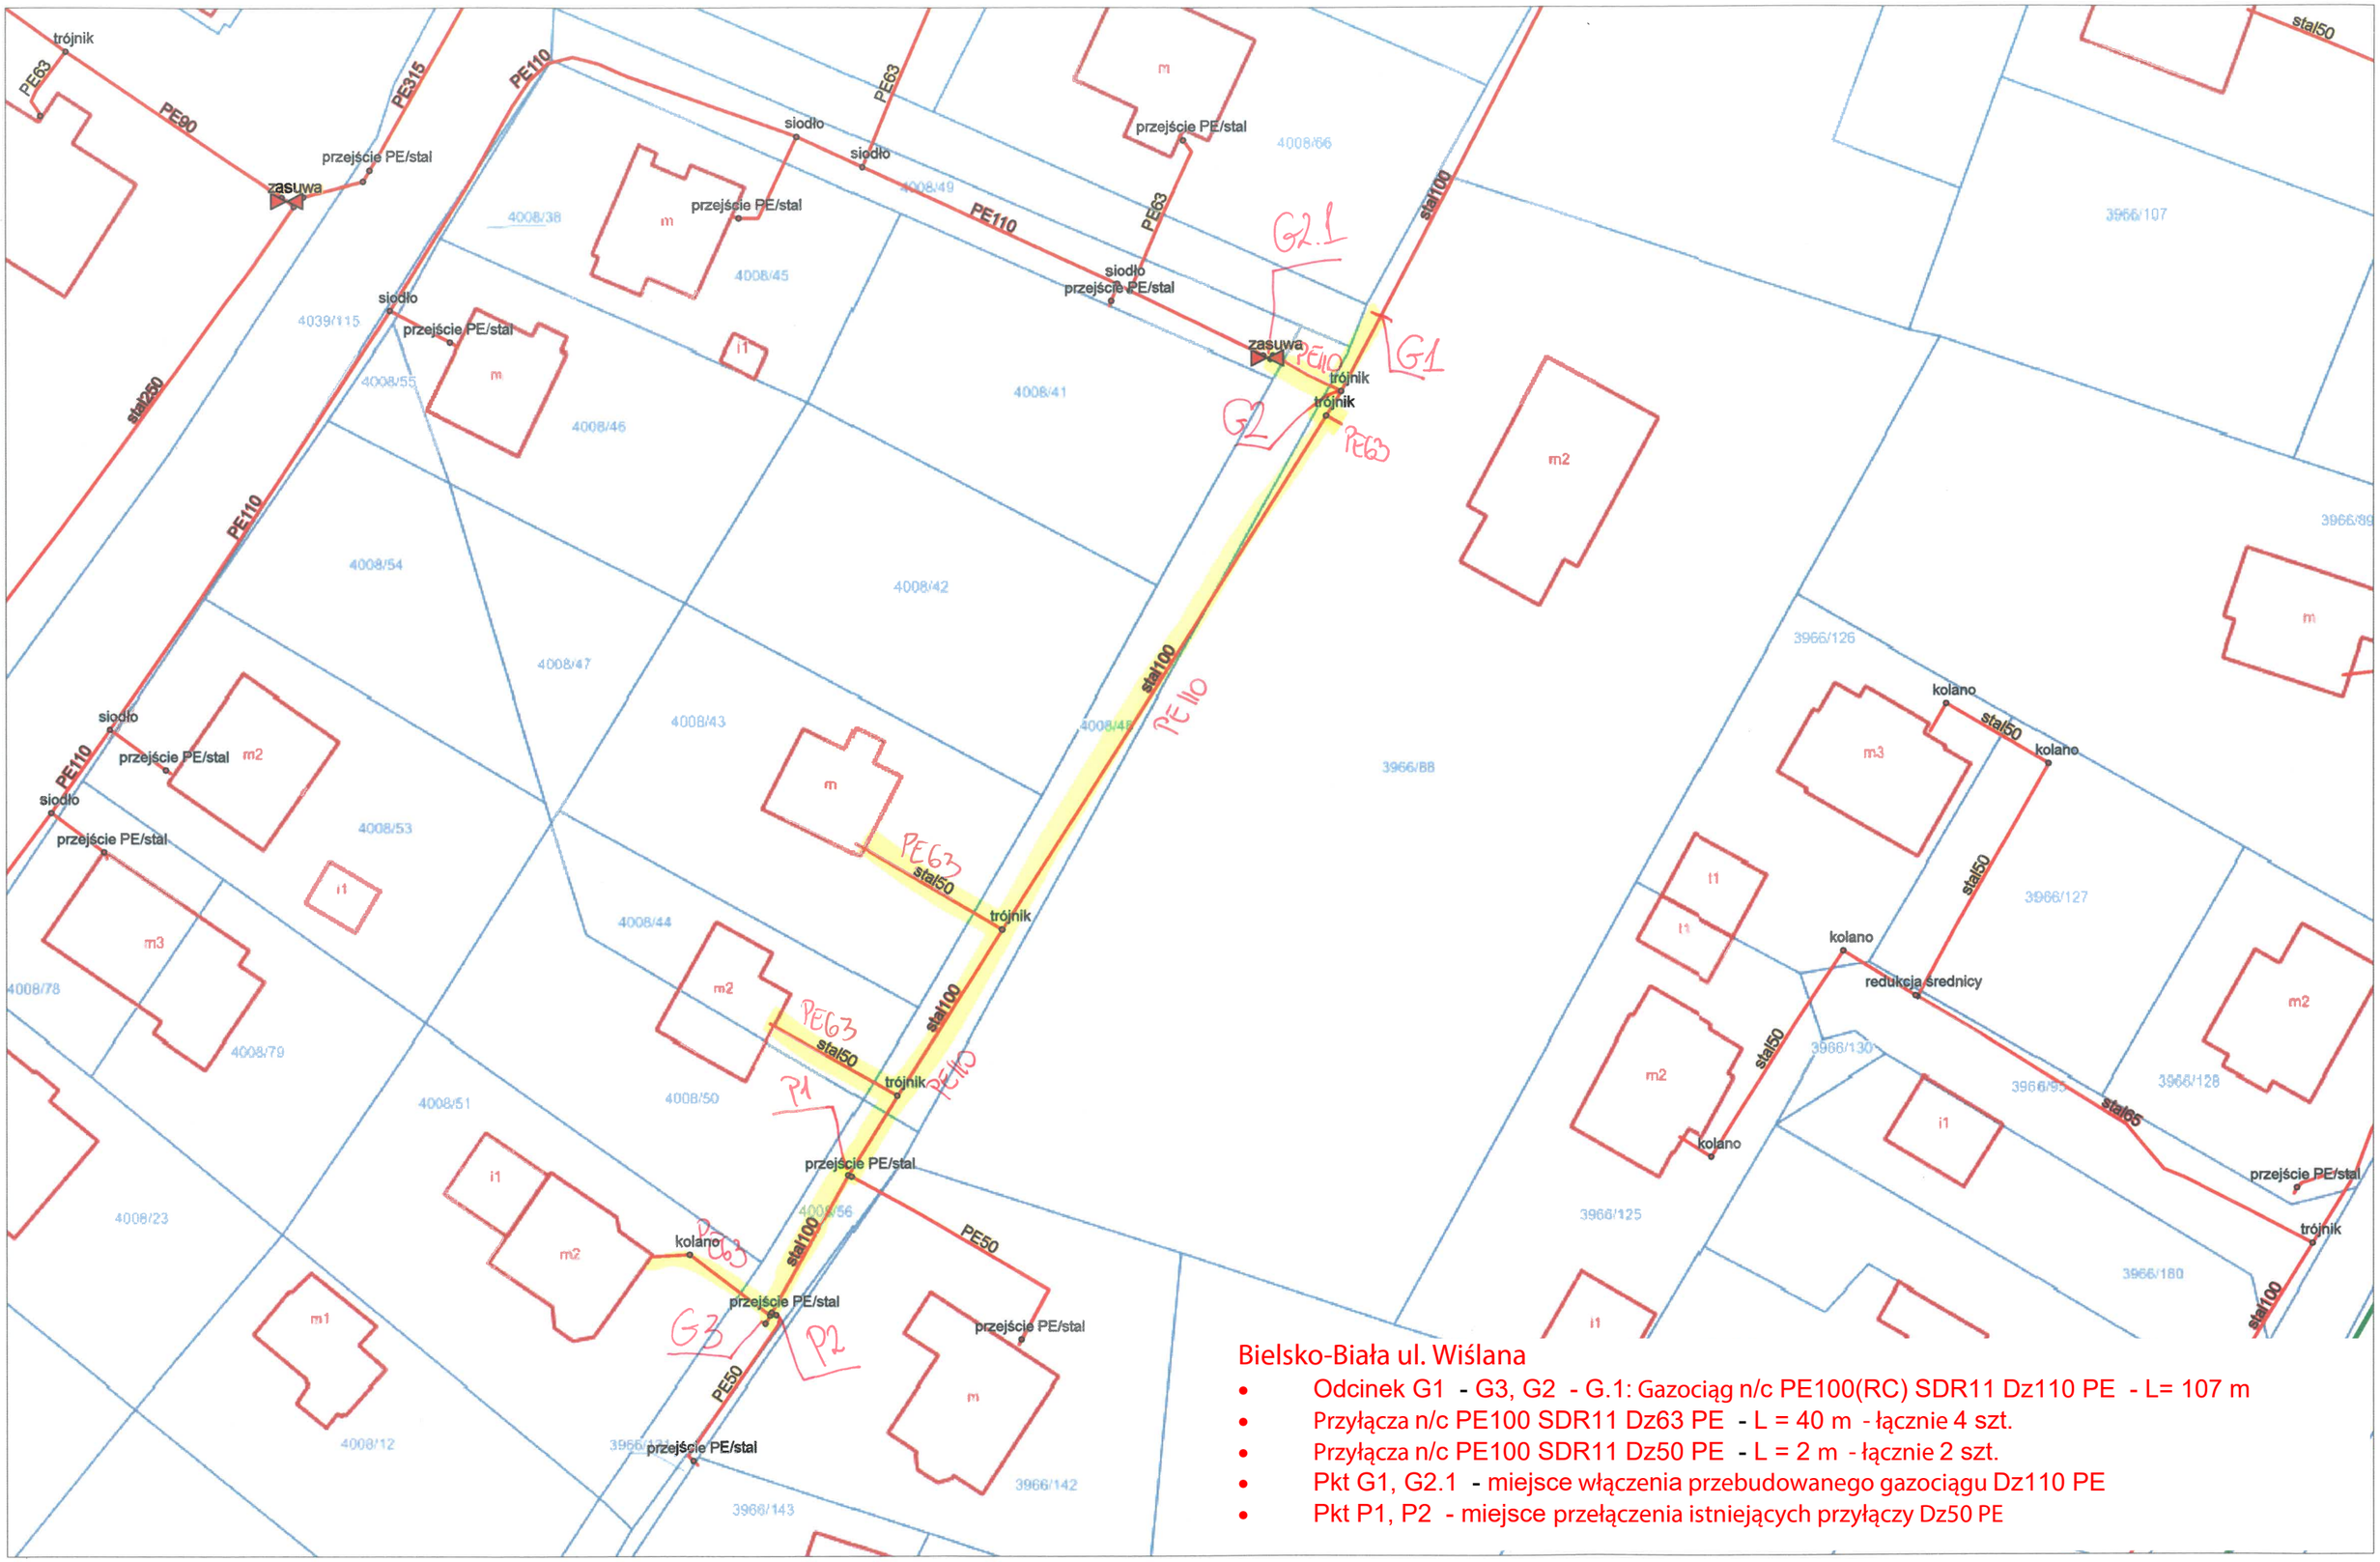

Bielsko-Biała ul. Wiślana

- Odcinek G1 - G3, G2 - G.1: Gazociąg n/c PE100(RC) SDR11 Dz110 PE - L= 107 m
- Przyłącza n/c PE100 SDR11 Dz63 PE - L = 40 m - łącznie 4 szt.
- Przyłącza n/c PE100 SDR11 Dz50 PE - L = 2 m - łącznie 2 szt.
- Pkt G1, G2.1 - miejsce włączenia przebudowanego gazociągu Dz110 PE
- Pkt P1, P2 - miejsce przełączenia istniejących przyłączy Dz50 PE