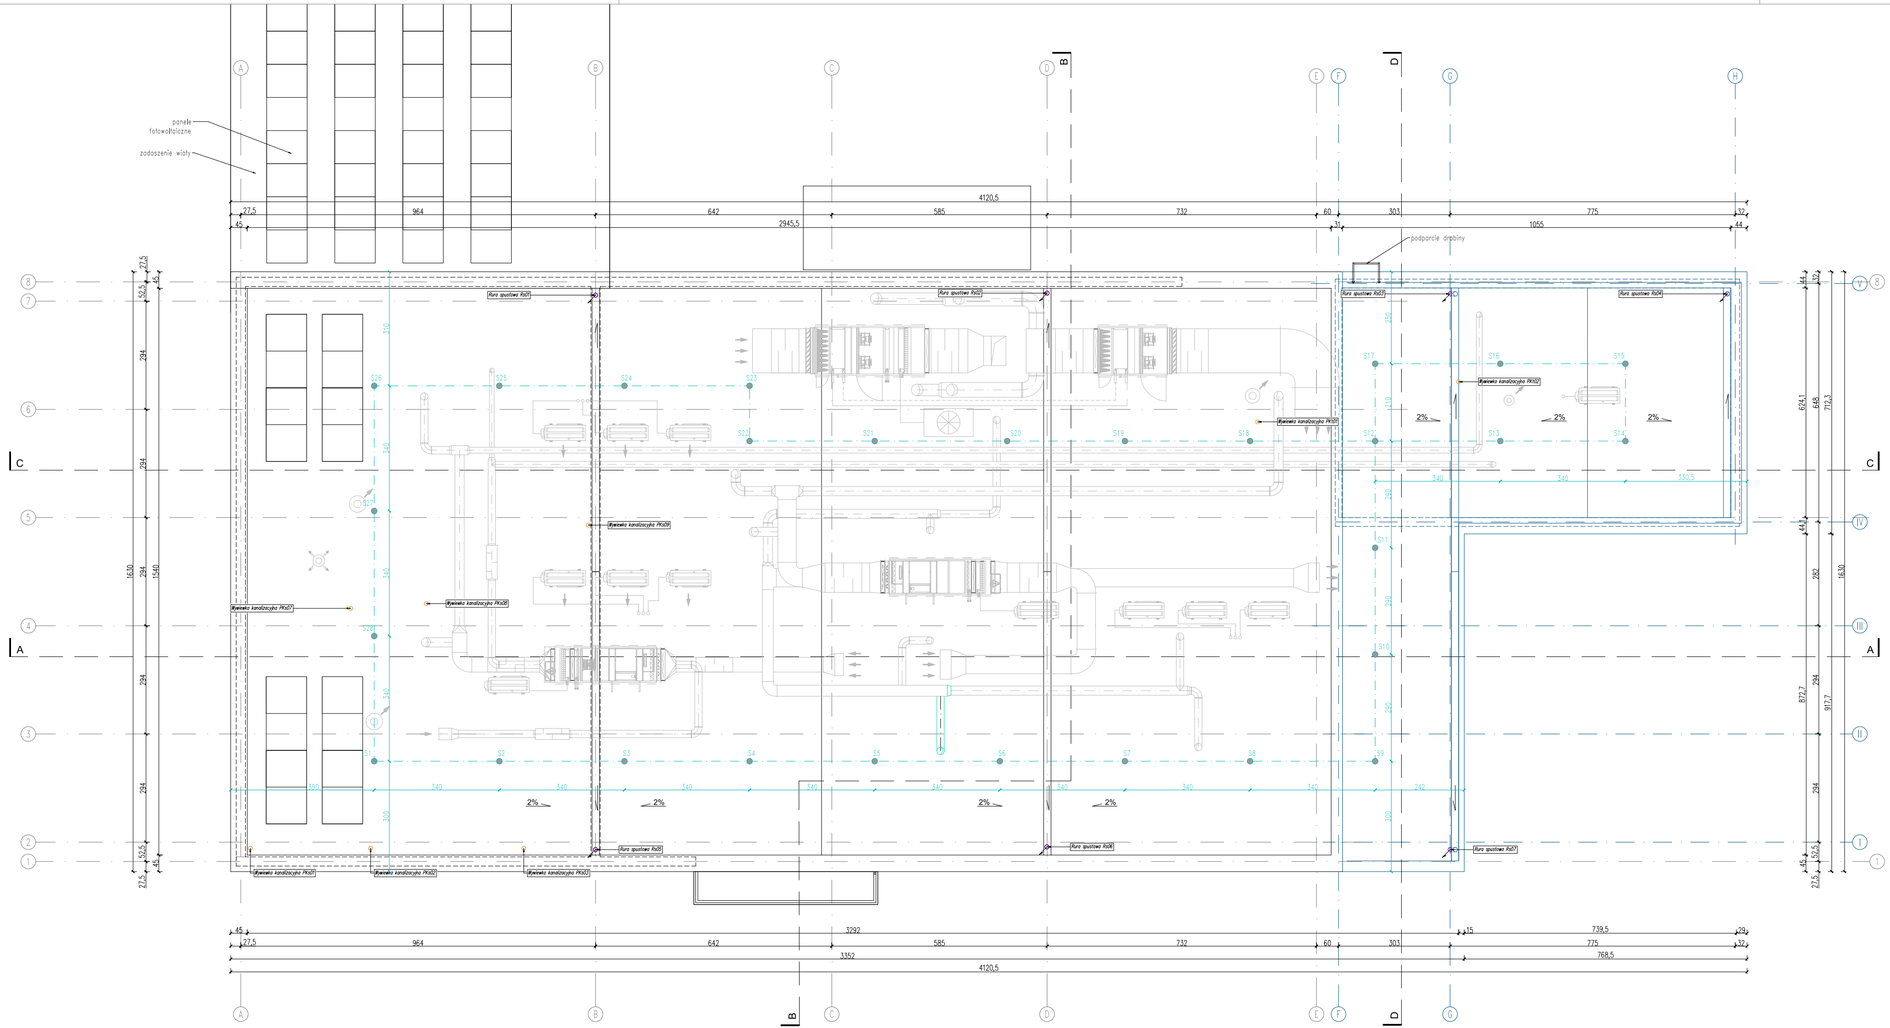


LEGENDA

- elementy istniejące
- elementy do usunięcia
- elementy projektowane

ELEMENTY INSTALACJI SANITARNYCH

- jednostki zewnętrzne instalacji went+klim – według projektu instalacji sanitarnych
- wyrzutnia powietrza – według projektu instalacji sanitarnych
- przejście instalacji przez dach – według projektu instalacji sanitarnych
- czerpnia powietrza – według projektu instalacji sanitarnych
- wywietrznik dachowy – według projektu instalacji sanitarnych
- rura spustowa
- wywiewka kanalizacyjna

SYSTEM ASEKURACJI

- SEKURANT

Uwaga!
1. Projektowane urządzenia kotwiczące muszą spełniać wymagania normy PN EN 795:2012 oraz specyfikacji technicznej CEN TS 16415:2013. Urządzenia kotwiczące powinny być projektowane oraz wykonywane jako pojedyncze stupki kotwicze, zgodnie z PN EN 795:2012 typ A lub B lub jako systemy linowe, zgodnie z normą PE EN 795:2012 typ C.
2. Projektowane urządzenia kotwiczące musi być wykonane ze stali odpornej na korozję.
3. Elementy systemu należy mocować do poszycia dachu lub elementów konstrukcyjnych budynku lub wiaty zgodnie z wytycznymi producenta urządzenia kotwiczącego.
4. Pojedyncze stupki kotwiczące należy rozmieścić w odległości minimum 2,5m i maksymalnie 7,5m od krawędzi upadku. Odległosc między sąsiadującymi stupkami powinna być taka sama jak odległosc stupków od krawędzi upadku.
5. Wszystkie jednostki umieścic minimum 0,5 m powyżej powierzchni dachu na systemowych podkonstrukcjach.

ZMIANA NR:	OPIS ZMIANY:	DATA ZMIANY:

INWESTOR:
ORLEN SA
ul. Chemików 7
09-411 Płock

JEDNOSTKA PROJEKTOWA:
ARCH.P.M. Sp. z o.o. S.K. 53-333 Wrocław, ul.Powstańców Śląskich 112
tel: 506 144 855, 600 020 874
www.archpm.pl, biuro@archpm.pl

INWESTYCJA:
Rozbudowa i przebudowa budynku stacji paliw wraz z rozbiórką budynku stacji transformatorowej oraz przebudową niezbędnej infrastruktury technicznej

ADRES INWESTYCJI:
województwo dolnośląskie, powiat zgorzelecki, 59-900 Zgorzelec, ul. Słowiańska 1
dz. nr: 3/3, 4, obręb ewidencyjny : **III**, 022502_1.0003,
jednostka ewidencyjna : 022502_1, Miasto Zgorzelec

TYTUŁ RYSUNKU:
RZUT DACHU

STADIUM:	PROJEKT WYKONAWCZY	NR DZIAŁU: **3.1**	NR RYSUNKU: **02**
SKALA:	**1:100**	REWIZJA: **-**	DATA: **30.04.2026**
BRANŻA:	**ARCHITEKTURA**	BIURO BRANŻOWE:	ARCH. P. M. Sp. z o.o. Sp.k. 53-333 Wrocław, ul. Powstańców Śląskich 112 www.archpm.pl, biuro@archpm.pl

PROJEKTANT:
mgr inż. arch. Paweł Chomą
uprawnienia do projektowania w specjalności architektonicznej
nr 42/DSOKK/2012