


ELEWACJA FRONTOWA

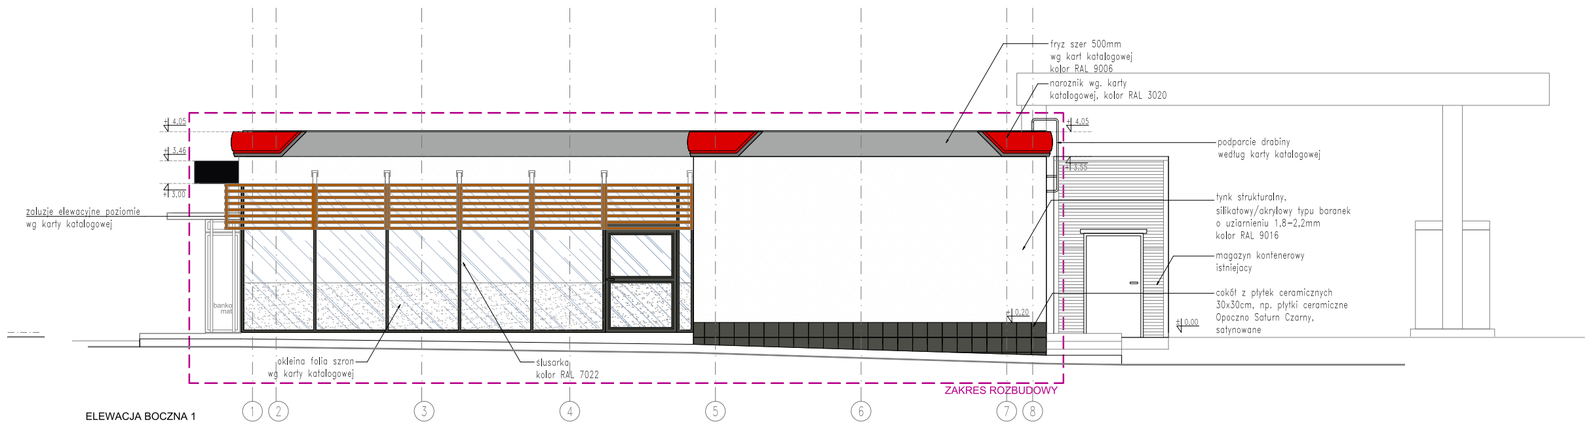

ELEWACJA BOCZNA 1

LEGENDA

- zakres rozbudowy
- elementy do usunięcia
- instalacja gazu

ZAKRES ROZBUDOWY I PRZEBUDOWY NA ELEWACJACH:
- DOCIEPLENIE ŚCIAN ZEWNĘTRZNYCH,
- WYMIANA WITRYNY,
- WYKONANIE ZADASZENIA NAD WEJŚCIEM GŁÓWNYM,
- MONTAŻ ŻALUZJI DREWNIANYCH NA ELEWACJI,
- NOWA LOKALIZACJA WEJŚCIA GŁÓWNEGO
- CZĘŚĆ DOBUDOWANA NAWIĄZUJĄCA GABARYTAMI I KOLOTYSTYKĄ DO ISTNIEJĄCEJ BRYŁY BUDYNKU

ZMIANA NR:	OPIS ZMIANY:	DATA ZMIANY:

INWESTOR:
ORLEN SA
ul. Chemików 7
09-411 Płock

JEDNOSTKA PROJEKTOWA:
ARCH.P.M. Sp. z o.o. S.K. 53-333 Wrocław, ul.Powstańców Śląskich 112
tel: 506 144 855, 600 020 874
www.archpm.pl, biuro@archpm.pl

INWESTYCJA:
Rozbudowa i przebudowa budynku stacji paliw wraz z rozbiórką budynku stacji transformatorowej oraz przebudową niezbędnej infrastruktury technicznej

ADRES INWESTYCJI:
województwo dolnośląskie, powiat zgorzelecki, 59-900 Zgorzelec, ul. Słowiańska 1
dz. nr: 3/3, 4, obręb ewidencyjny : III, 022502_1.0003,
jednostka ewidencyjna : 022502_1, Miasto Zgorzelec

TYTUŁ RYSUNKU:
ELEWACJE 1,2

STADIUM:	PROJEKT WYKONAWCZY	NR DZIAŁU:	NR RYSUNKU: 05
SKALA:	1:100	REWIZJA: -	DATA: 30.04.2026
BRANŻA:	ARCHITEKTURA	BIURO BRANŻOWE:	ARCH. P. M. Sp. z o.o. Sp.k. 53-333 Wrocław, ul. Powstańców Śląskich 112 www.archpm.pl, biuro@archpm.pl

PROJEKTANT:
mgr inż. arch. Paweł Choma
uprawnienia do projektowania w specjalności architektonicznej
nr 42/DSOKK/2012