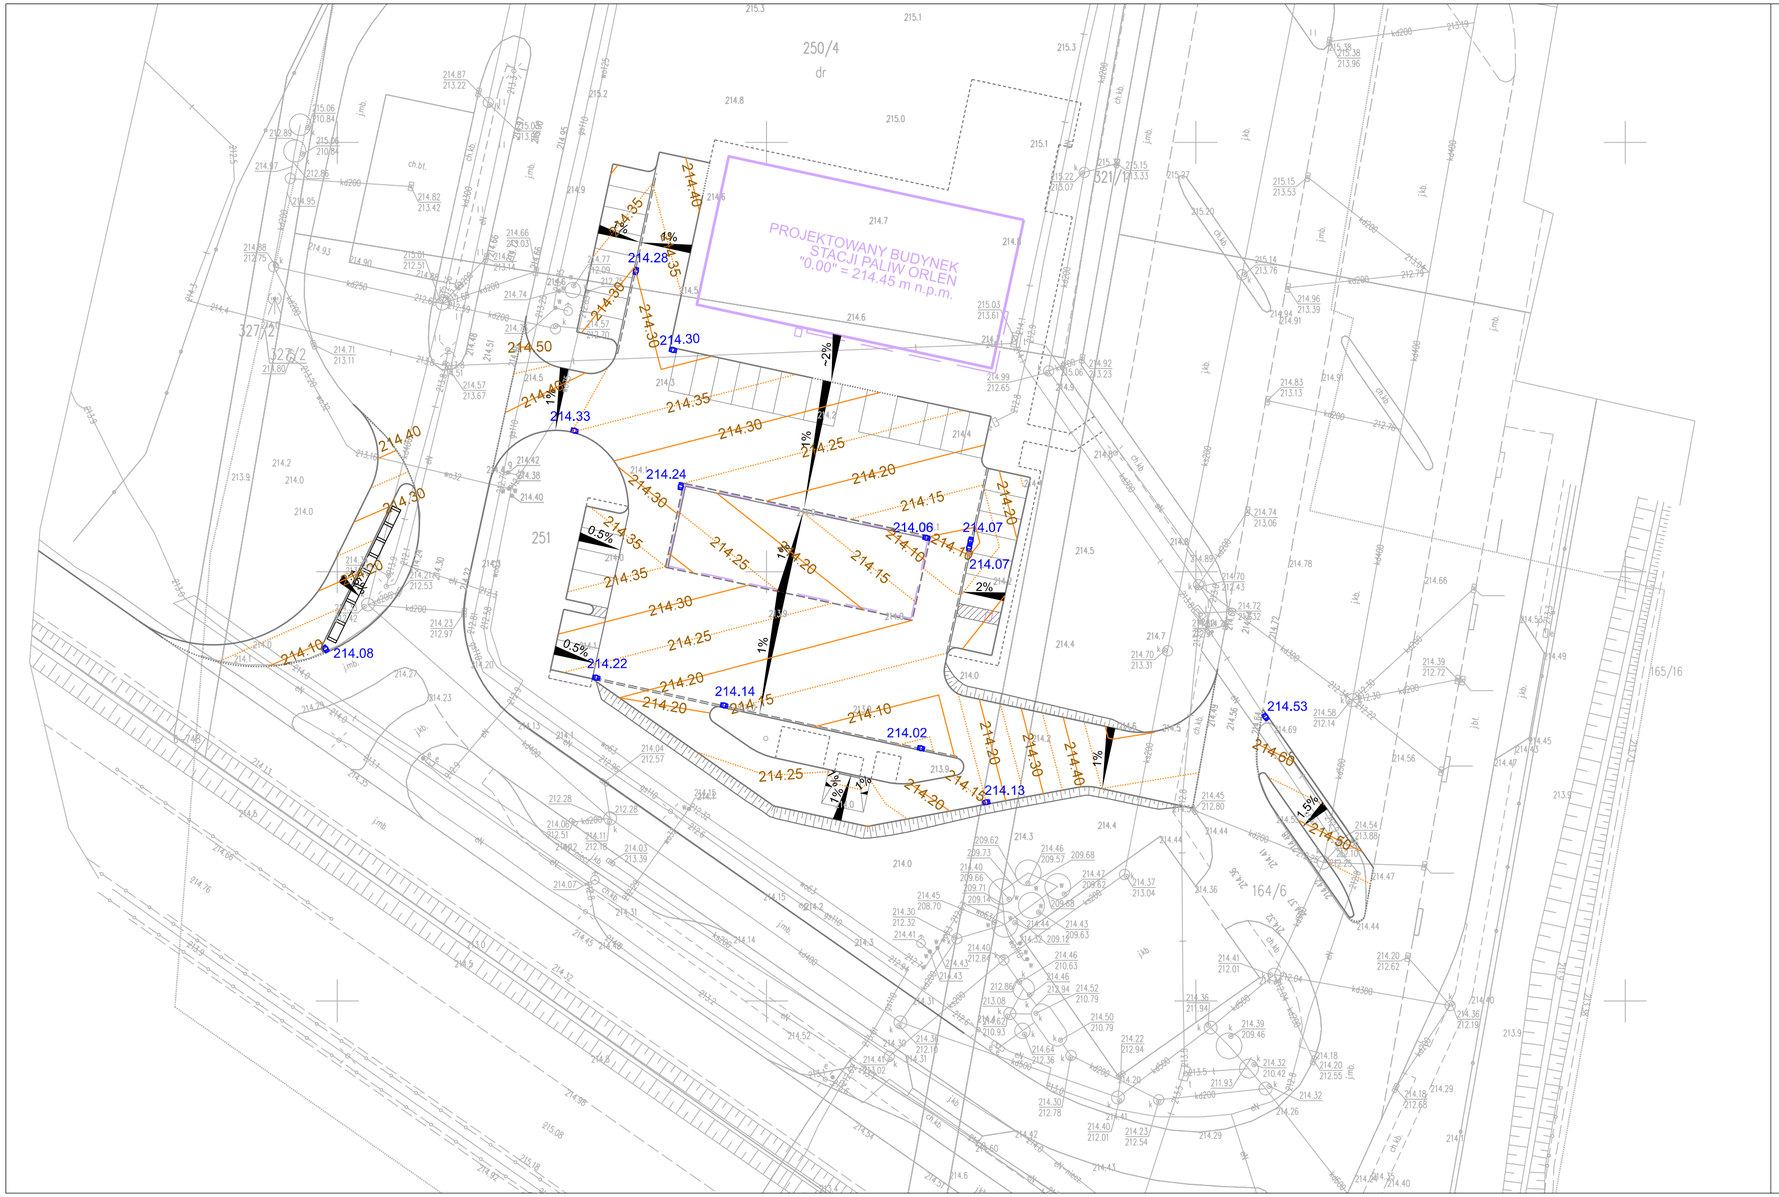


L E G E N D A :

- PROJEKTOWANY KRAWĘŻNIK BETONOWY:
  - odkrycie h=12cm
  - odkrycie h=0cm
- KRAWĘDŹ JEZDNI BEZ KRAWĘŻNIKA
- OBRZEŻE BETONOWE
- PROJEKTOWANE MIEJSCA POSTOJOWE
- ŚCIEK Z DWÓCH RZĘDÓW KOSTKI BETONOWEJ
- PROJEKTOWANE ODWODNIENIE LINIOWE
  -z betonowych koryt systemowych
- 265.06 PROJEKTOWANA STUDZIENKA WODOŚCIEKOWA
- PROJEKTOWANA SKARPA NASYPU
- PROJEKTOWANA JEZDNIA
  - nawierzchnia z kostki betonowej
- PROJEKTOWANA PŁYTA SZCZELNA
  - nawierzchnia z betonu towarowego
- PROJEKTOWANE MIEJSCA POSTOJOWE
  - nawierzchnia z kostki betonowej
- PROJEKTOWANE CHODNIKI
  - nawierzchnia z kostki betonowej
- PROJEKTOWANY ZIELENIEC
  - obsianie trawą wraz z humusowaniem
- PROJEKTOWANE ZAGOSPODAROWANIE
  -zakres objęty odrębnym opracowaniem branżowym

N

Wykonawca:

ViaProjekt 2.0
Spółka z ograniczoną odpowiedzialnością
ul. Plac Lasoty 7, 30-539 Kraków
NIP:945 21 94 585; REGON:36 44 17 399; KRS:0000968927
+48 608 558 890
www.viaprojekt.com.pl, biuro@viaprojekt.com.pl

Nazwa inwestycji:
Budowa stacji paliw płynnych i gazu lpg z wiatą dystrybutorową wraz z infrastrukturą techniczną, drogami wewnętrznymi, parkingami, instalacjami, zbiornikami i pylonami w Bystrzejowicach (trasa S17) na działkach nr 250/4, 251, 321/1, 164/6
jednostka ewidencyjna: 061703_5;
Obręb 0006 Bystrzejowice A Ukaz

Inwestor:

Tytuł rysunku:
ROZWIĄZANIE WYSOKOŚCIOWE

Funkcja	Imię i nazwisko	Specjalność	Nr uprawnień	Podpis	Rodzaj oprac.
		BRANŻA DROGOWA			PAB
Projektant	mgr inż. Jarosław Krzyżek	DROGOWA	MAP/0013/PWOD/12		Skala 1:500
Zespół Projektowy	mgr inż. Anna Moskała				

Kraków, styczeń 2026r._Rew.01 Rys. 2.1