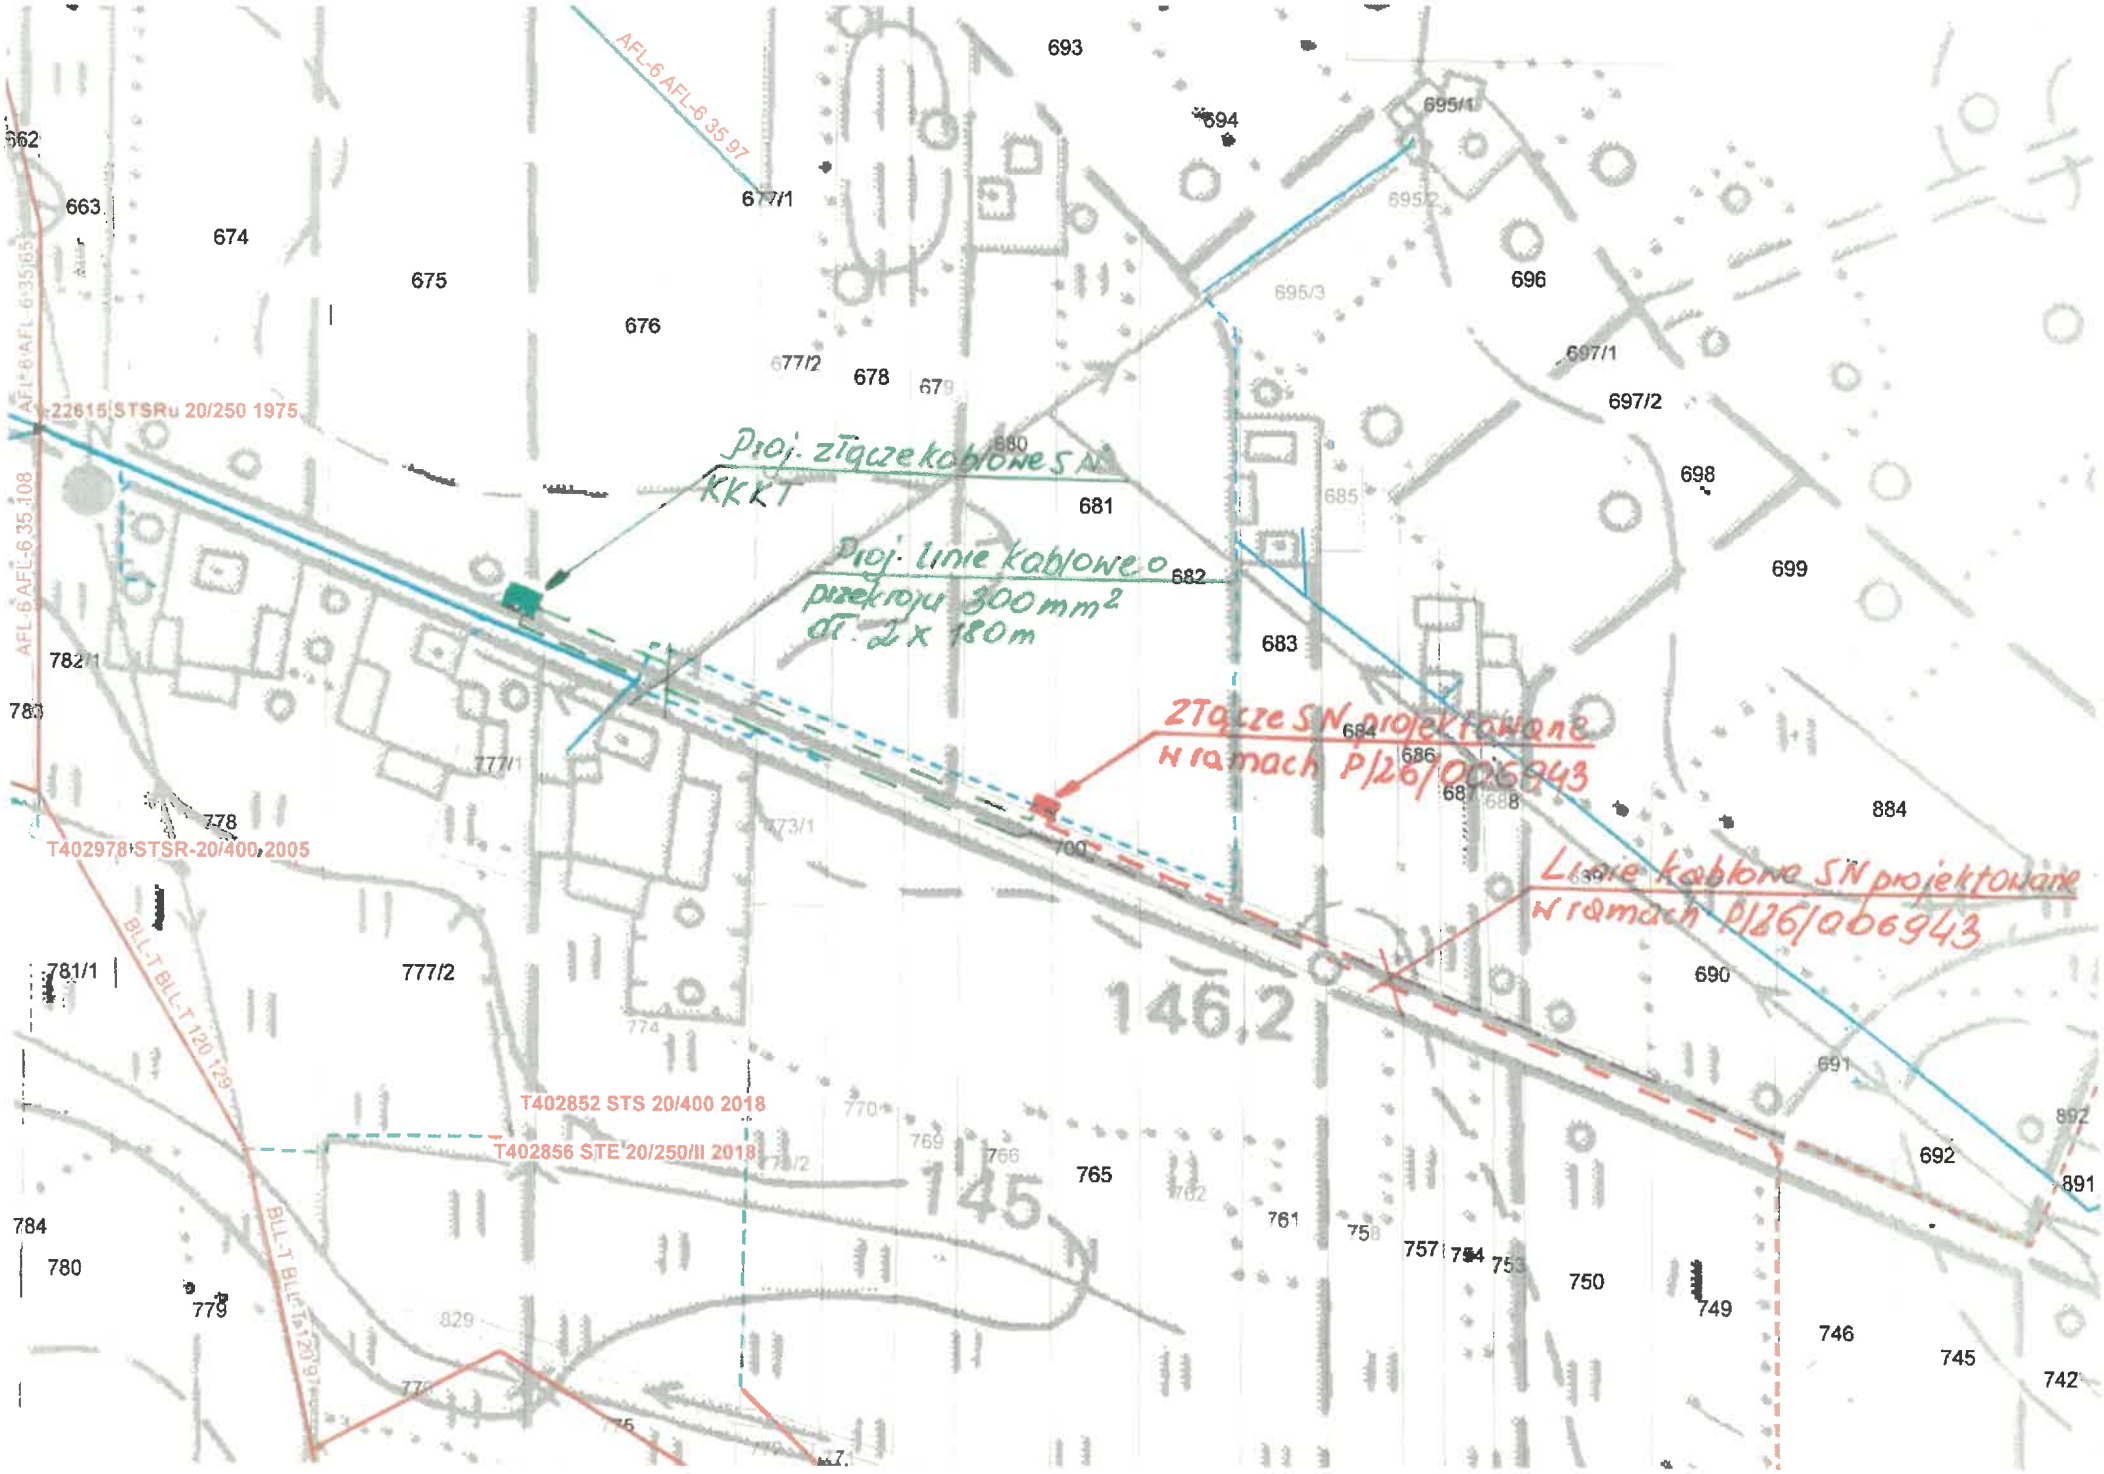

AFL-6 AFL-6 35 97
22615 STSRu 20/250 1975
AFL-6 AFL-6 35 108
Proj. złącze kablowe SN KKKT
Proj. linie kablowe o przekroju 300 mm² dł. 2 x 180 m
ZTqcze SN projektowane w ramach P/26/006943
Linie kablowe SN projektowane w ramach P/26/006943
T402978 STSR-20/400 2005
BLL-T BLL-T 120 129
T402852 STS 20/400 2018
T402856 STE 20/250/II 2018
146,2
145
662
663
674
675
676
677/1
677/2
678
679
693
694
695/1
695/2
695/3
696
697/1
697/2
698
699
680
681
682
683
684
685
686
687
688
700
782/1
780
778
777/1
773/1
781/1
777/2
774
770
769
766
765
762
761
758
757
754
753
750
749
746
745
742
884
892
891
690
691
692
784
780
779
829