

Plan uziemienia stacji SN/nN

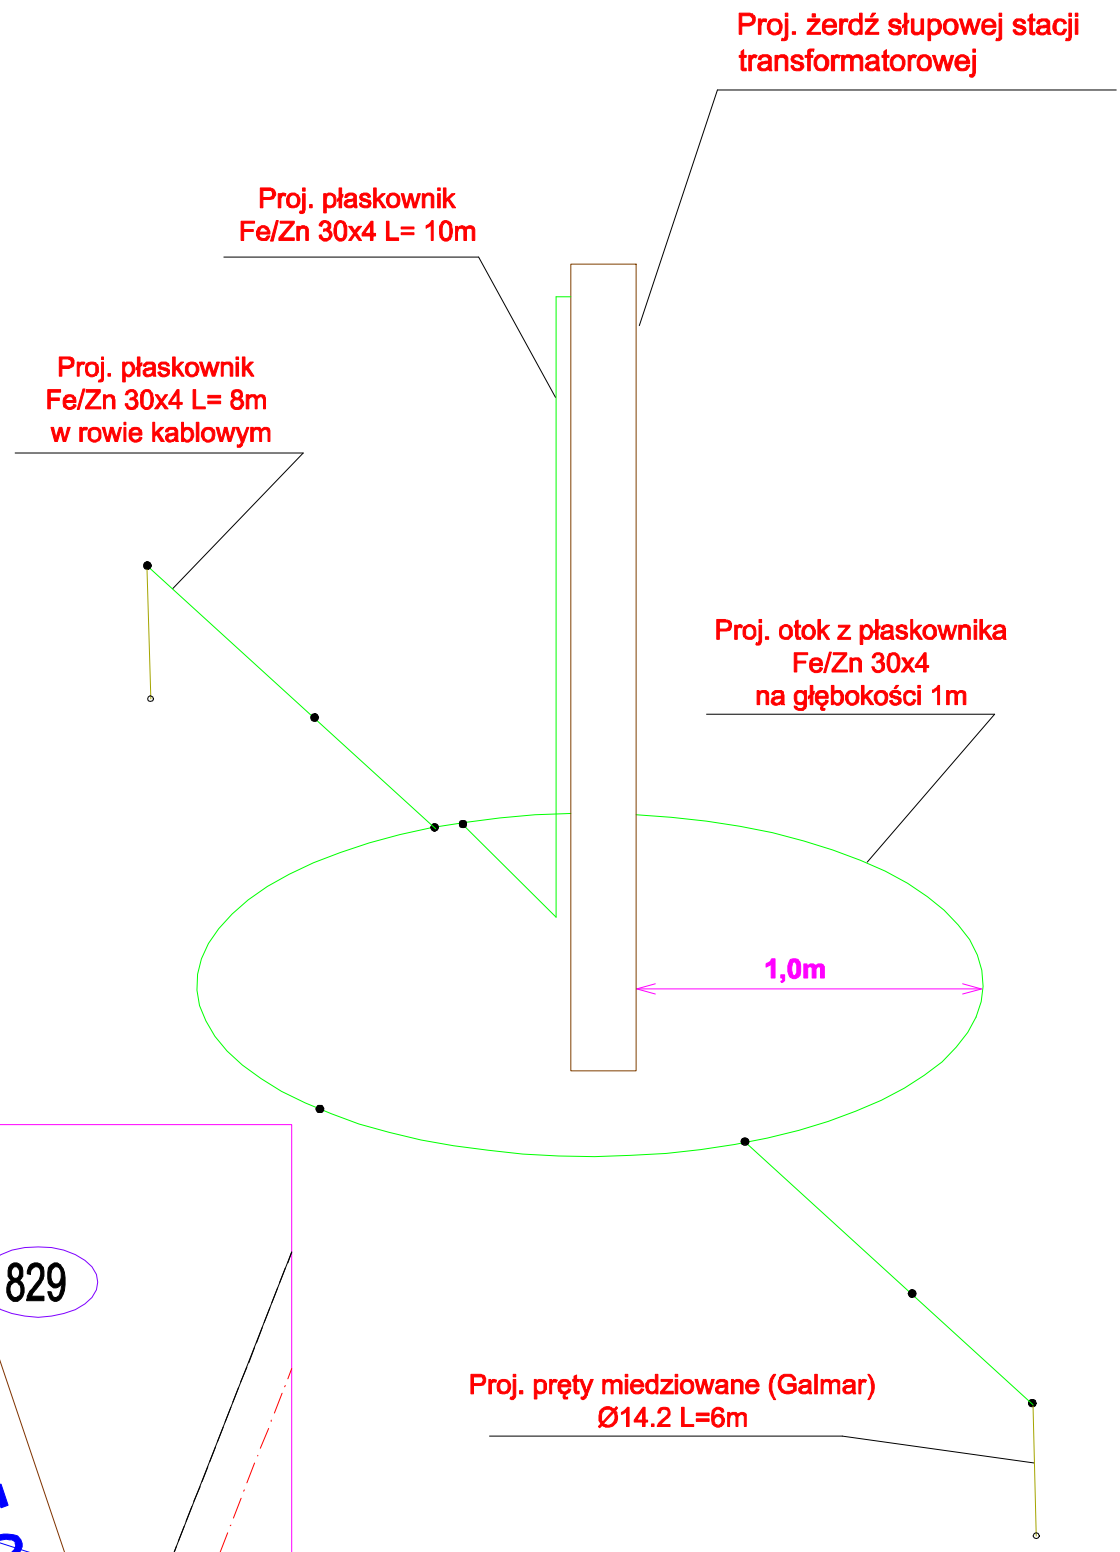

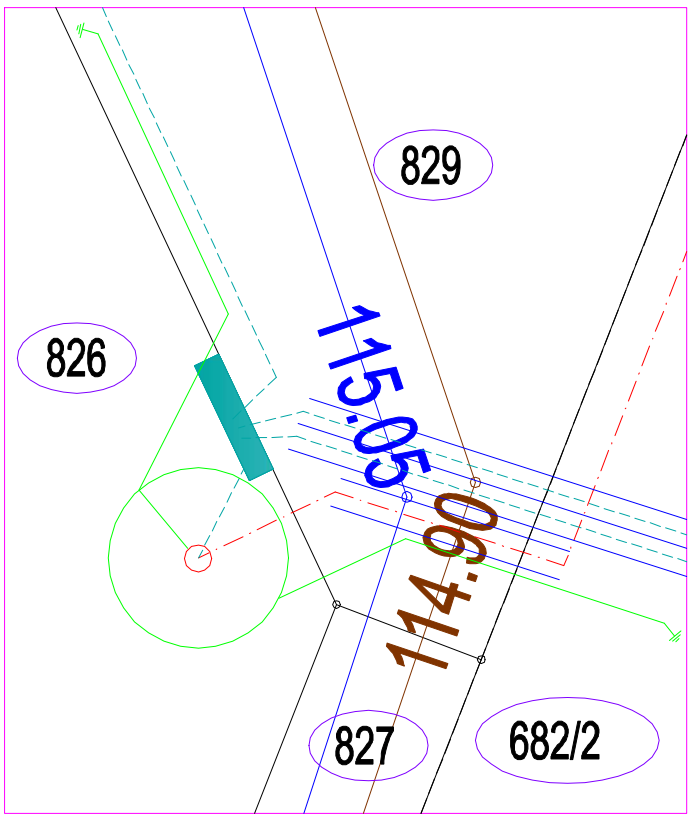

Typ uziomu TP1+2x6
Odległość między uziomami pionowymi min. 6m

Tytuł opracowania: Projekt zasilenia zespołu budynków jednorodzinnych w m. Barczewko, dz. nr 682/..., 683/..., 807- 825, gm. Barczewo			EL-VIK Projekt sp. z o.o. 11-041 Olsztyn, Ul. Żurawia 24c/1	
Tytuł rysunku: Plan uziemienia stacji SN/nN				Rys. nr E-6
	Imie i nazwisko	Nr uprawnień	Data	Podpis
Projektował:	mgr inż.Tomasz Dąbrowski	WAM/0147/POOE/13	10.2025	