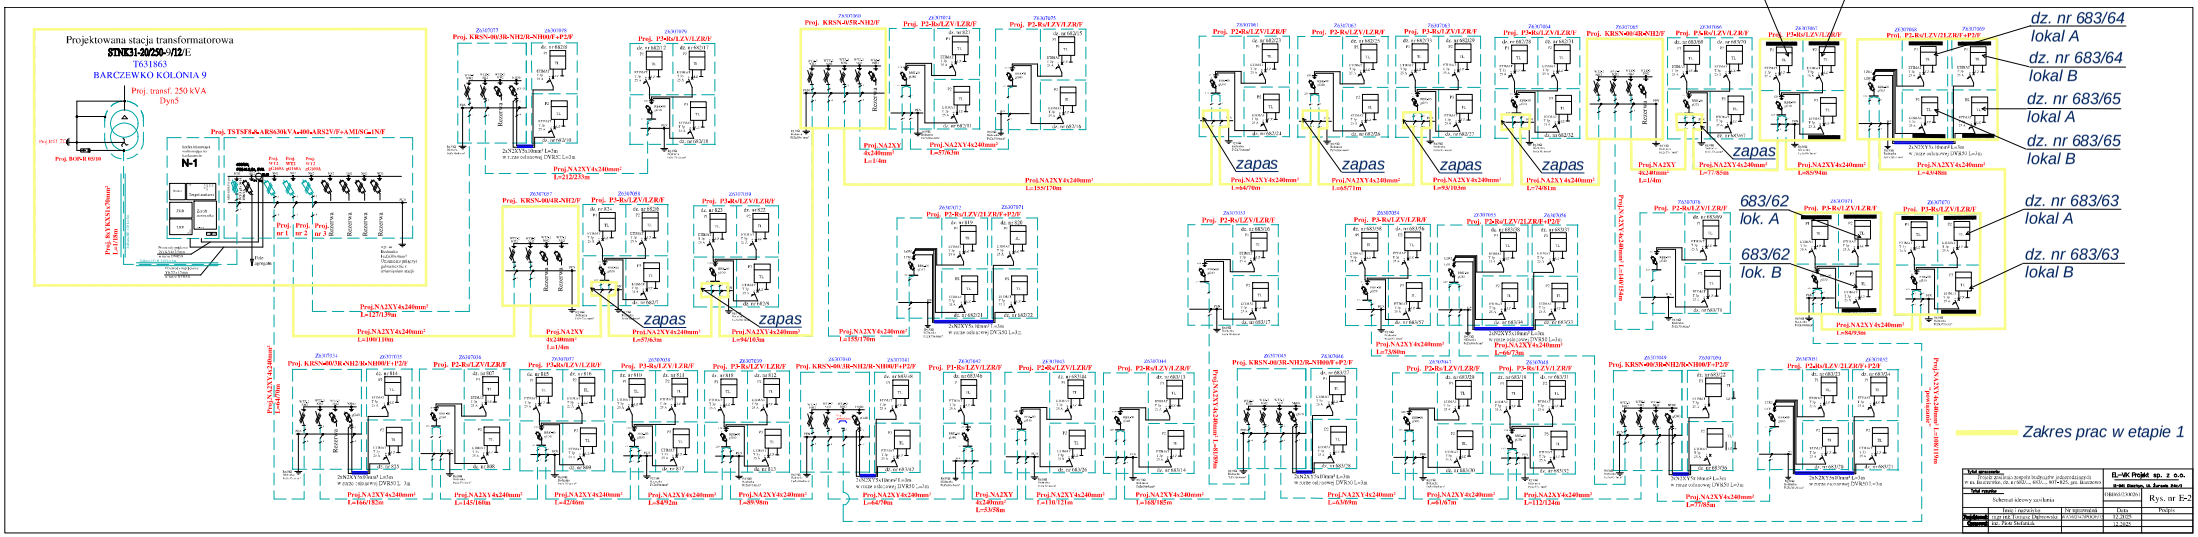

Projektowana stacja transformatorowa
STNK31-20/250-0/12/E
T631863
BARCZEWKO KOLONIA 9
Proj. transf. 250 kVA
Dyn5
N-1
dz. nr 683/66
lokal A
dz. nr 683/66
lokal B
dz. nr 683/64
lokal A
dz. nr 683/64
lokal B
dz. nr 683/65
lokal A
dz. nr 683/65
lokal B
683/62
lok. A
683/62
lok. B
dz. nr 683/63
lokal A
dz. nr 683/63
lokal B
zapas
Zakres prac w etapie 1