

Sylwetka istniejącego słupa nr 08/O-2xBSW-12

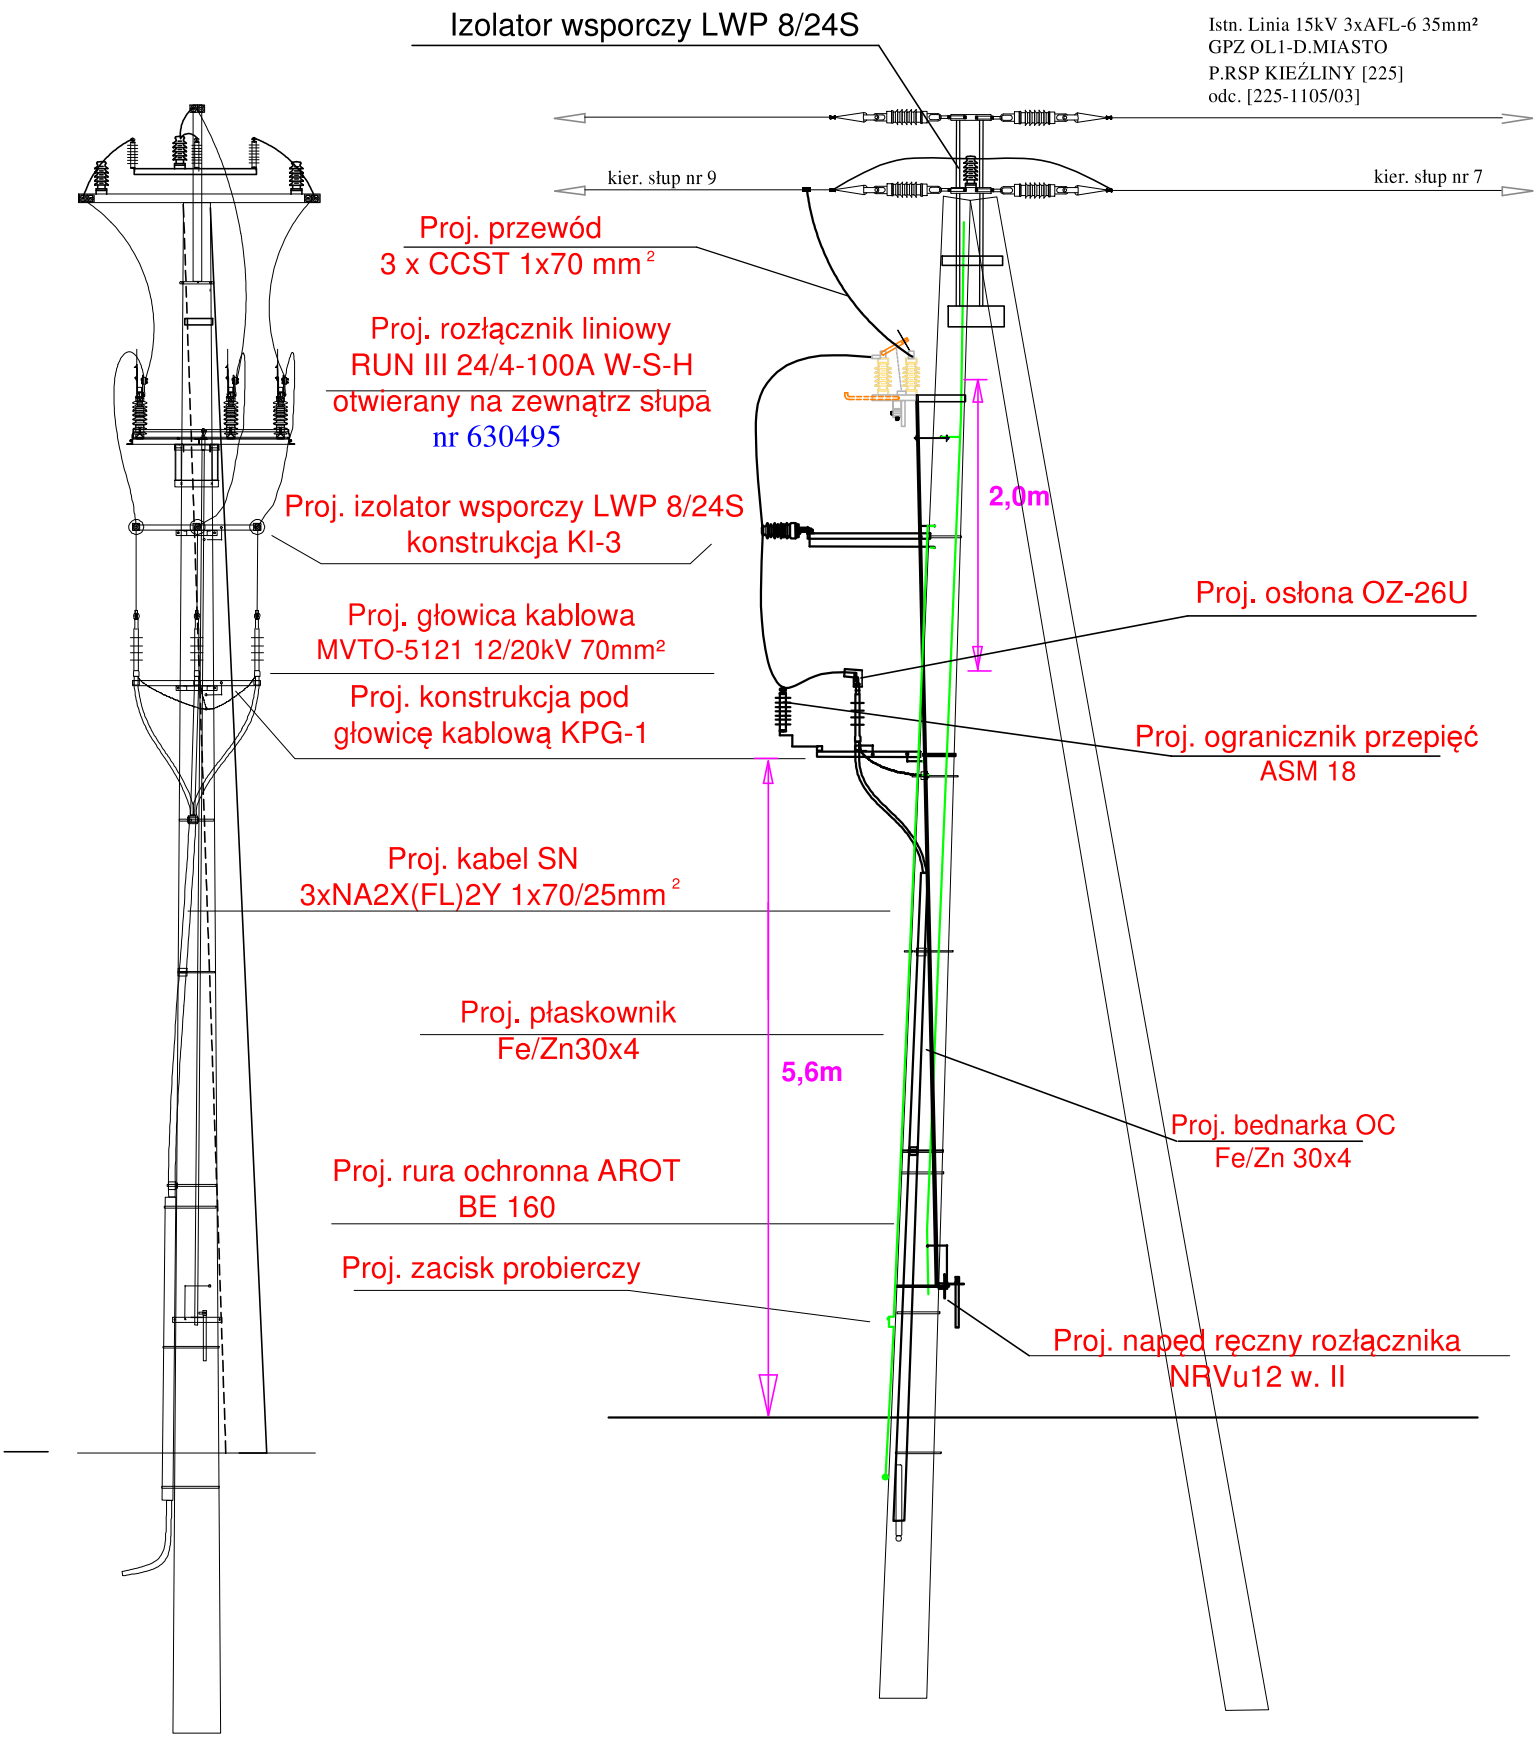

Tytuł opracowania: Projekt zasilenia zespołu budynków jednorodzinnych w m. Barczewko, dz. nr 682/..., 683/..., 807– 825, gm. Barczewo			EL-VIK Projekt sp. z o.o. 11-041 Olsztyn, Ul. Żurawia 24c/1	
Tytuł rysunku: Sylwetka istniejącego słupa SN				Rys. nr E–4
	Imie i nazwisko	Nr uprawnień	Data	Podpis
Projektował:	mgr inż.Tomasz Dąbrowski	WAM/0147/POOE/13	10.2024	

Sylwetka projektowanej stacji transformatorowej

STNK31-20/250-9/12/E
T631863
BARCZEWKO KOLONIA 9

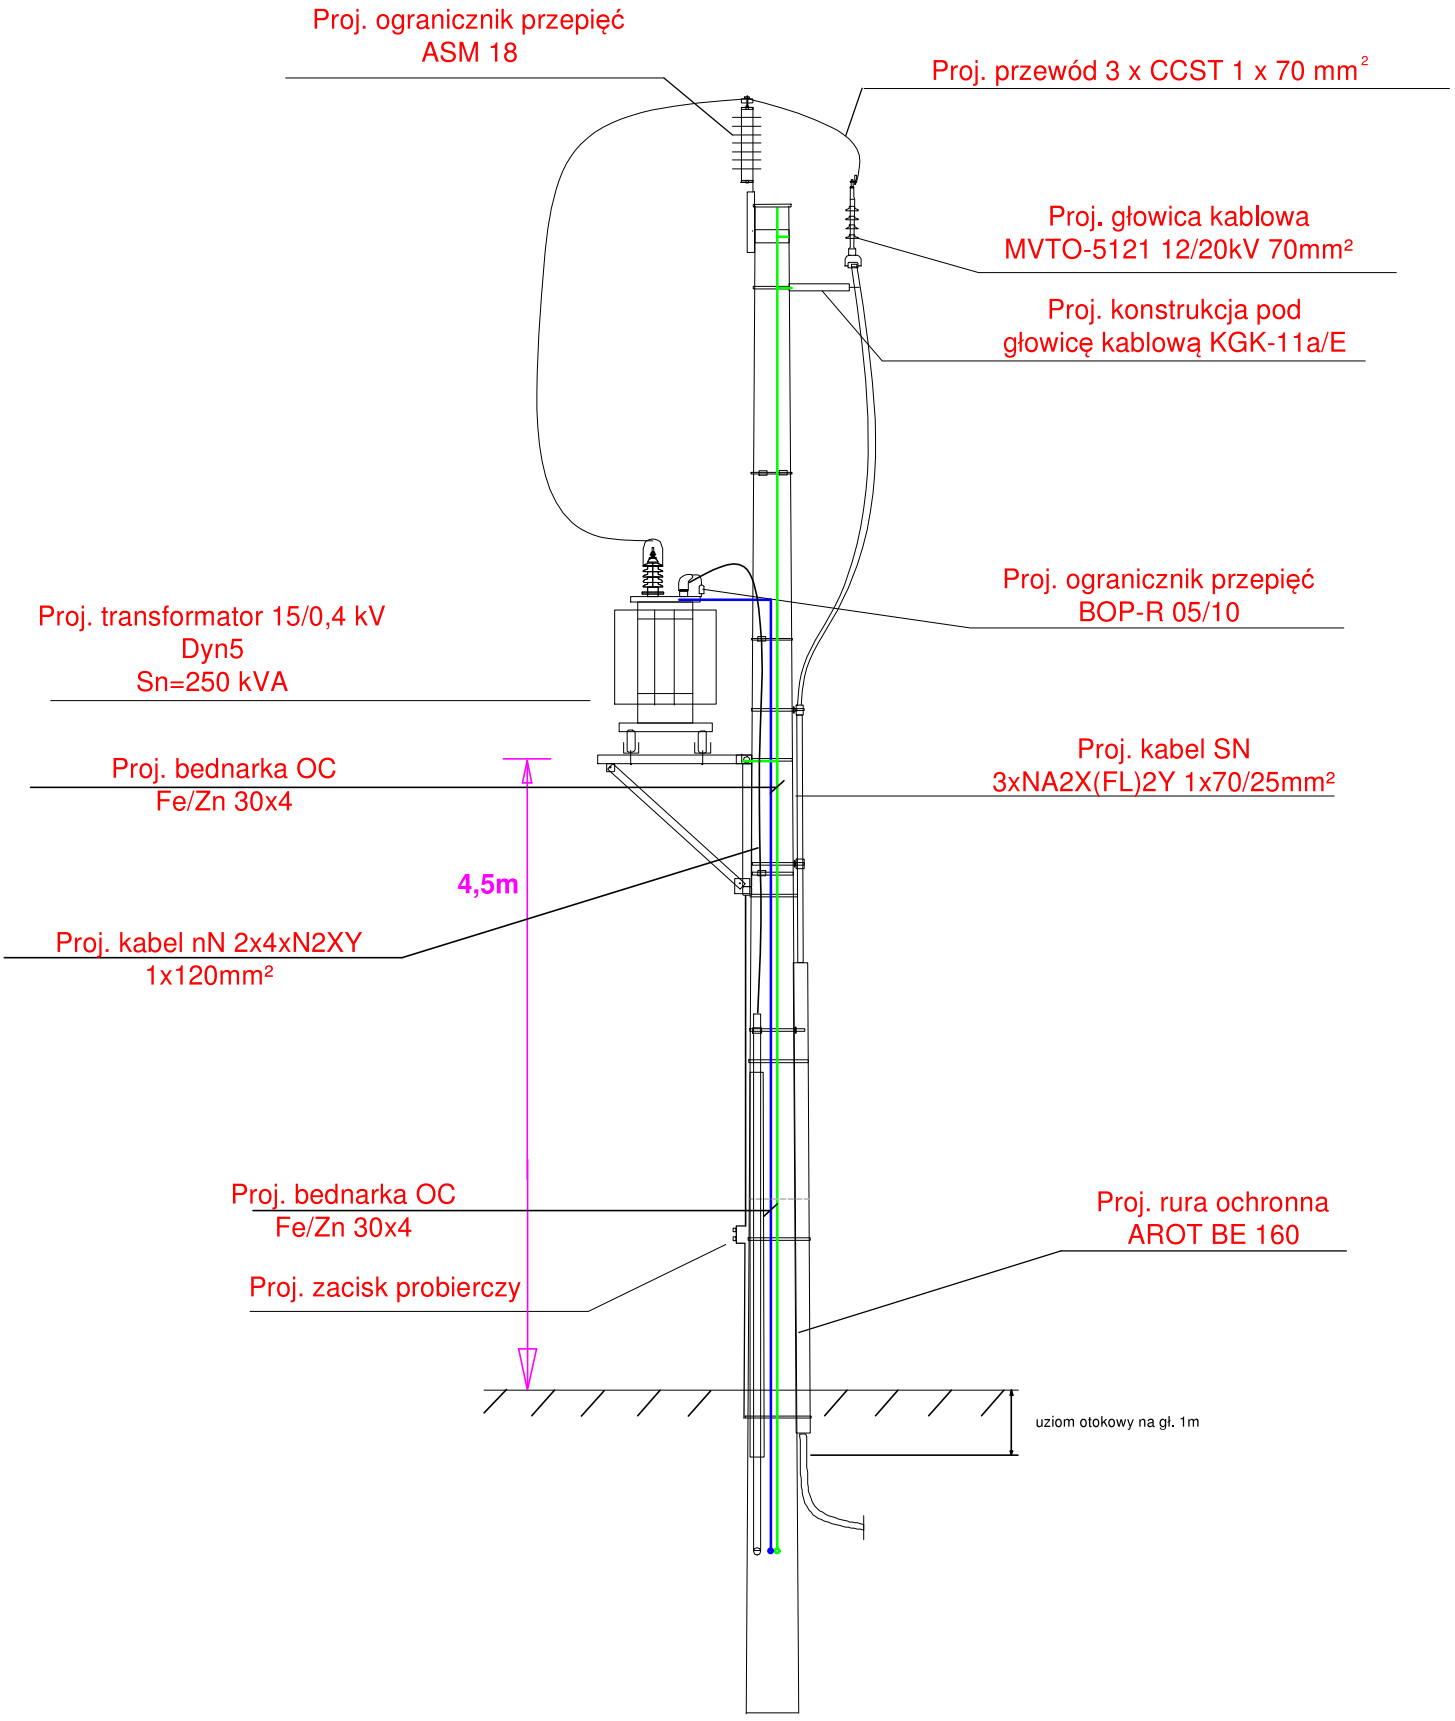

Tytuł opracowania: Projekt zasilenia zespołu budynków jednorodzinnych w m. Barczewko, dz. nr 682/..., 683/..., 807– 825, gm. Barczewo			EL-VIK Projekt sp. z o.o. 11-041 Olsztyn, Ul. Żurawia 24c/1	
Tytuł rysunku: Sylwetka stacji transformatorowej				Rys. nr E–5
	Imie i nazwisko	Nr uprawnień	Data	Podpis
Projektował:	mgr inż.Tomasz Dąbrowski	WAM/0147/POOE/13	10.2025	