


istn. stacja transformatorowa SN/nN
ZIELONKA PRZELOTOWA [S-0537]
S=100kVA

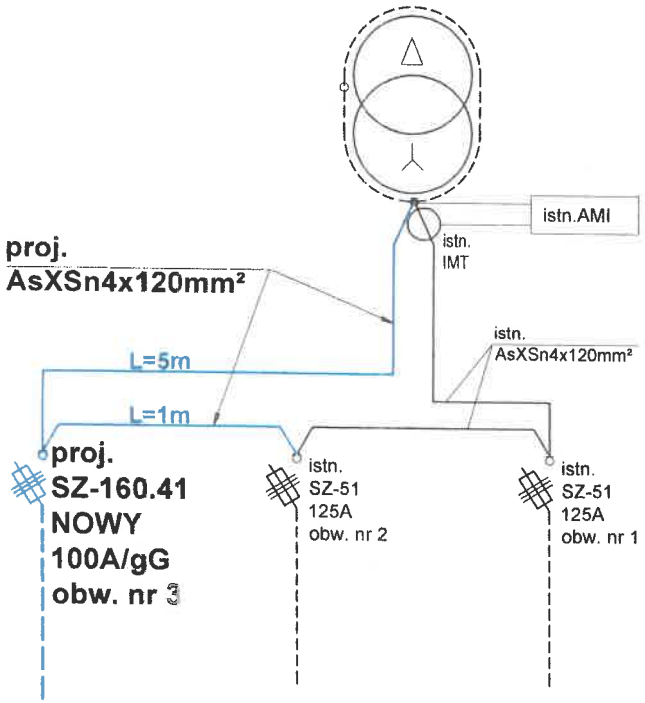

Z650 7665..
proj. złącze
P2-Rs/LZV/2LZR/F

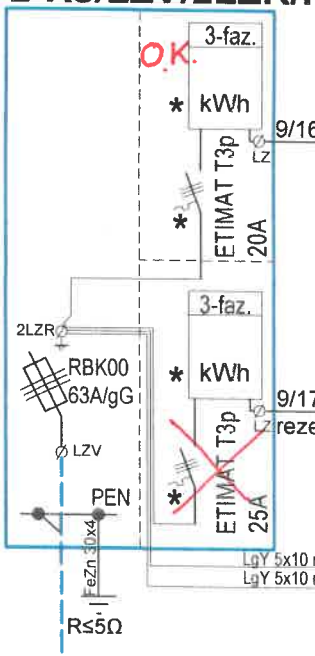

Z650 7666..
proj. złącze
P2/F
9/10-rezerwa

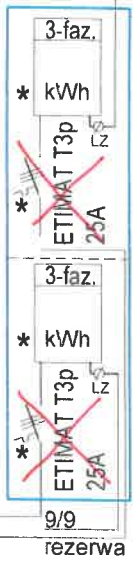

proj. zapas kabla nN
(5 m)
przy granicy dz. nr 9/8 i 9/23

proj. NA2XY 4x120 mm²
dł. 136 m / 153 m

proj. NA2XY 4x120 mm²
dł. 91 m / 102 m

OBI2500397

ETAP I

UWAGI:

1) * - element przystosowany do plombowania.
2) Wlz i kable zalicznikowe - wg oddzielnych opracowań.
3) Połączenia PEN z uziomami - płaskownik FeZn 30x4.
4) Układ sieci - TN-C.
5) Stosować Standard Oznakowania i Numeracji Obiektów Energetycznych

A+A PROJEKT
10-501 Olsztyn, ul. Kościuszki 13/406

obiekt adres	Przyłącze kablowe nN do zasilania w energię elektryczną budynku mieszkalnego na dz. nr 9/16 w Zielonce, gm. Szczytno	data: 02.2026
temat rysunku	Schema: zasilania	skala b/s
projektował	mgr inż. Andrzej Łaszuk	Nr rysunku E-2

MAPA DO CELÓW PROJEKTOWYCH

Oznaczenie kancelaryjne zgłoszenia pracy geodezyjnej		GG.6641.1000.2025
Miejscowość		Leman
Jednostka ewidencyjna	identyfikator	2817
	nazwa	Szczytno
Obręb ewidencyjny	identyfikator	281706_2.0001 281706_2.0031
	nazwa	Lemany Zielonka
Działka ewidencyjna		8-9/20 ,32-166/2
Skala mapy		1:500
Nazwa układu współrzędnych	prostokątnych płaskich	2000-7
	wysokości	EVRF2007-Amsterdam
Numer godła		7.204.21.22.3.3 7.204.21.22.3.4 7.203.21.02.1.1 7.203.21.02.1.2
Oznaczenie granic obszaru, który był przedmiotem aktualizacji		
Granice , numery działek		
Kontur użytku gruntowego, który nie jest ujawniony w bazie danych ewidencji gruntów i budynków		brak
Linie rozgraniczające tereny o różnym przeznaczeniu zgodnie z MPZP		
Nieprzekraczalna linia zabudowy zgodnie z MPZP		
Służebności gruntowe mające wpływ na zagospodarowanie gruntów zlokalizowanych w granicach projektowanej inwestycji		nie badano

imię i nazwisko, nr uprawnień i podpis geodety uprawnionego,

KARTOGRAFICZNA
GEOPOL
mgr inż. Leonard Radziszewski
12-100 Szczytno ul. Konopnickiej 2c
tel. fax (089) 624 30 81, tel. dom. 624 67
NIP 745-10[illegible]

Pieczątka firmowa

istn. stacja transformatorowa SN/nN
ZIELONKA PRZELEOTOWA [S-0537]

166/32, 166/6, 166/25, 166/7, 166/18, 166/34, 166/2, 166/33, 166/8, 166/23, 166/24, 167/24, 9/20, 9/21, 9/8, 9/9, 9/10, 9/16, 9/17, 167/37, 167/38

RIVa, RIVb, 33MN, 26KDW, 32MN, DW, m2, B

0,5 m

7501950
5940050

lokalizacja złącza
skala 1:100

9/9
9/16
9/20
1,2 m
0,1 m

proj. kabel nN
NA2XY 4x120mm²
dł. 227 m / 260 m
w rurze DVK110 - 227 m

proj. zapas kabla nN
dł. 5 m

proj. złącza energetyczne
P2-Rs/LZV/2LZR/F+P2/F

Oświadczam, że treść mapy, na której wykonano niniejszy projekt, jest zgodna z treścią, poświadczonej przez wykonawcę, mapy do celów projektowych, opracowanej w wyniku pozytywnie zweryfikowanych prac geodezyjnych. Dokument potwierdzający wynik pozytywnej weryfikacji nr P.2817.2025.938 z dnia 28.04.2025r.

mgr inż. Andrzej Łaszuk
nr ewid. upr. WAM/0132/PWOE/17

Identyfikator zgłoszenia prac geodezyjnych	GG.6641.1000.2025
Organ służby geodezyjnej, który przyjął zgłoszenie	Starosta Powiatu Szczycieńskiego
Wykonawca prac geodezyjnych	KARTOGRAFICZNA GEOPOL mgr inż. Leonard Radziszewski 12-100 Szczytno ul. Konopnickiej 2c tel. fax (089) 624 30 81, tel. dom. 624 67 NIP 745-10[illegible]
Nr oraz data sporządzenia dokumentu zawierającego wynik pozytywnej weryfikacji, nr materiału zasobu	P. 2817. 2025. 938 z dnia 28.04.2025 r.
Imię i nazwisko oraz nr uprawnień zawodowych kierownika prac	BEZBŁĘDNIE UPRAWNIONY mgr inż. Mariusz Radziszewski 12-100 Szczytno, ul. Konopnickiej 2c tel./fax (089) 624-30-81 kom. 606 952 975

PROJEKT ZAGOSPODAROWANIA TERENU

OBI2500397 — A+A PROJEKT — ETAP I

10-501 Olsztyn, ul. Kościuszki 13/406

obiekt adres	Przyłącze kablowe nN do zasilania budynku mieszkalnego na dz. nr 9/16 w Zielonce, gm. Szczytno	data: 02.2026r.
temat rysunku	Trasa przyłącza nN wraz z lokalizacją złączy energetycznych	skala 1:500
projektant	mgr inż. Andrzej Łaszuk nr ewid. upr. WAM/0132/PWOE/17	Nr rysunku E-1
opracował		

Energa operator

ENERGA OPERATOR SA Oddział w Olsztynie

Wytyczne w zakresie zasad realizacji prac na sieciach

Nr OBI2500397

Nazwa i adres obiektu (zamówienia): **Przyłącze nN do dz. nr 9/16 w Zielonce, gm. Szczytno**

I. **Dotyczy tylko robót na nN:**
1. Prace na niskim napięciu winny być wykonywane w technologii PPN.
2. Jeżeli z przyczyn obiektywnych nie można wykonać prac w technologii PPN to dopuszcza się wyłączenie i:
   a) dopuszczenie do prac na sieci nN realizuje:
      WYKONAWCA ☐ ENERGA ☐
   b) agregat zapewnia:
      WYKONAWCA ☐ ENERGA ☐
      - Ilość ..... moc..... - Ilość ..... moc.....
      - Ilość ..... moc..... - Ilość ..... moc.....
      - Ilość ..... moc..... - Ilość ..... moc.....

II. **Dotyczy robót na SN, bądź SN i nN:**
1. Dopuszczenie do prac na sieciach SN realizuje:
   WYKONAWCA ☐ ENERGA ☒
2. Zakres zlecenia wymaga pracy agregatów:
   TAK ☐ NIE ☒
3. Agregat zapewnia:
   WYKONAWCA ☐ ENERGA ☐
   - Ilość ..... moc..... - Ilość ..... moc.....
   - Ilość ..X..... moc..... - Ilość ...X..... moc.....
   - Ilość ..... moc..... - Ilość ..... moc.....
   - Ilość ..... moc..... - Ilość ..... moc.....
4. Przewidywany czas pracy na sieci:
   - ilość wyłączeń: .....1.....
   - czas wyłączeń:.....2.....
5. Wykonawca zobowiązany jest do organizacji szkoleń w zakresie nowych urządzeń, dotychczas nie stosowanych w sieci Zamawiającego.
   TAK ☐ NIE ☐

LP	TYP URZĄDZENIA/APARATU DLA KTÓREGO WYMAGANE JEST SZKOLENIE	ILOŚĆ OSÓB OBJĘTYCH SZKOLENIEM	ZAKRES SZKOLENIA
1			
2			
3			

6. Uwagi:

montaż rozłącznika w PPN podłaczenie z wyłączeniem

.....

.....


Sporządził
Pracownik MZE: 18.09.2026

Specjalista
ds. Rozliczeń i Sprawozdawczości
Mirosław Mężykowski

Zatwierdził:
Kierownik MZE

Kierownik
Działu Zarządzania Eksploatacją
Krzysztof Wodkiewicz

Pole wyboru wypełnić znakiem X

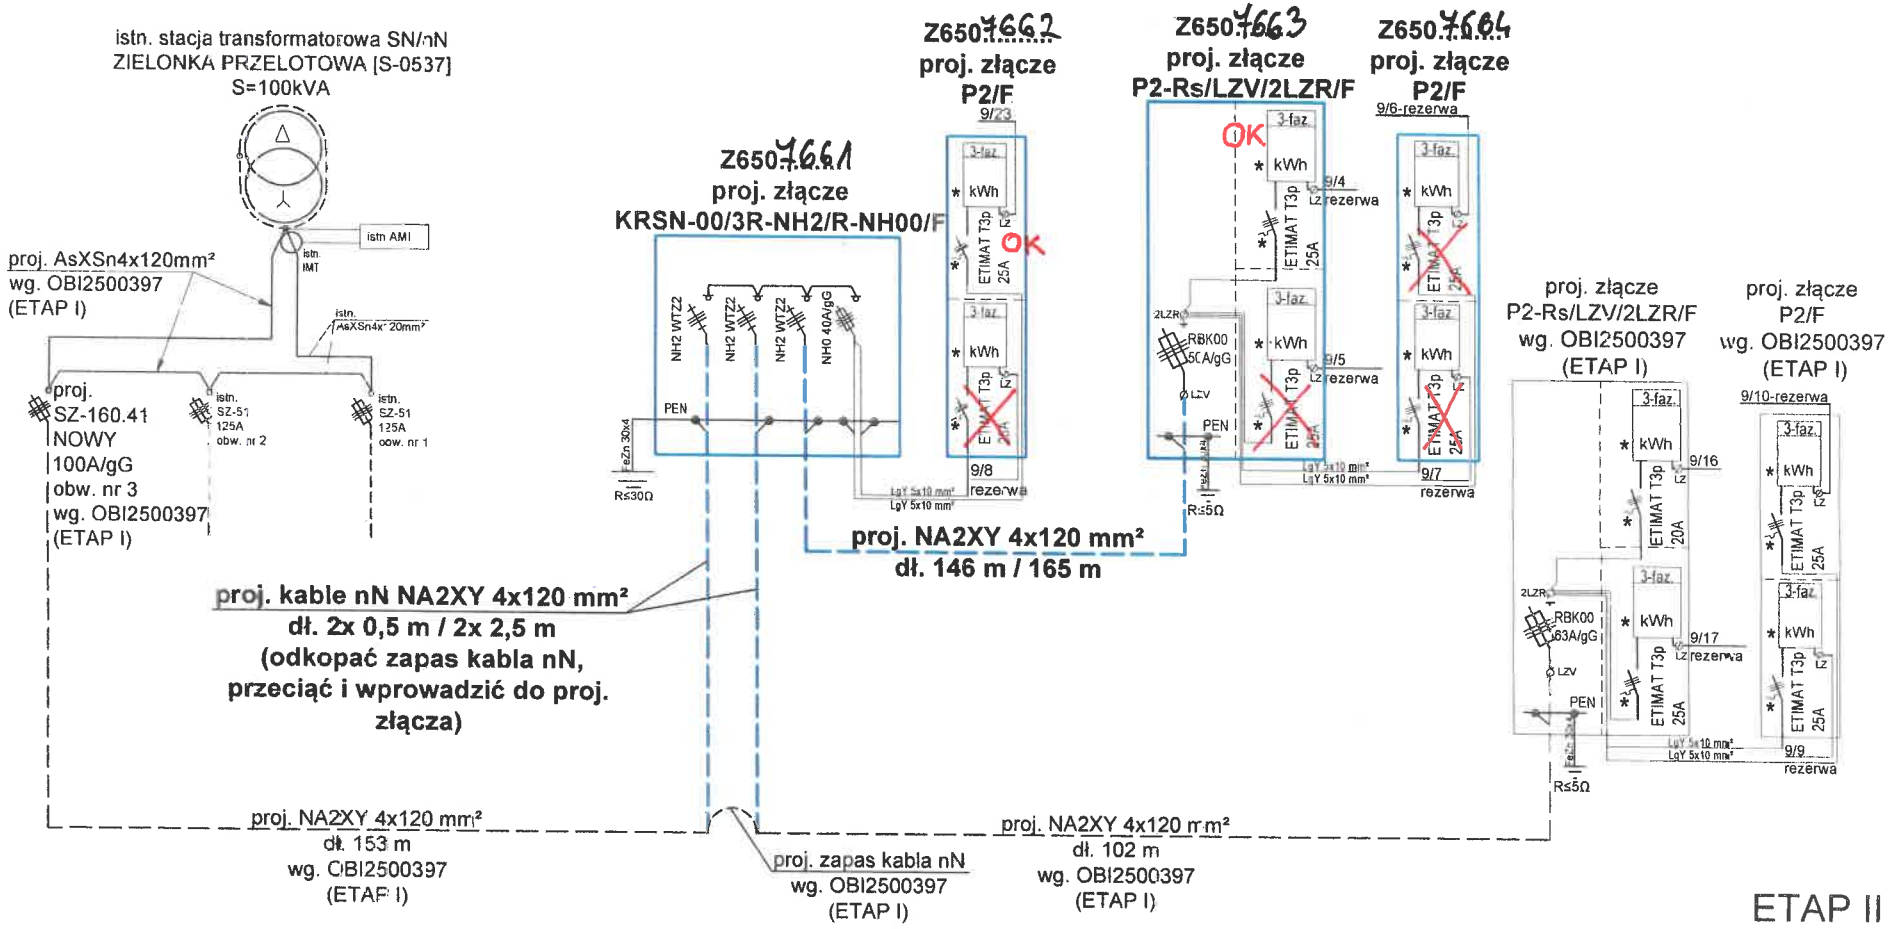


ETAP II

UWAGI:

1) * - element przystosowany do plombowania.
2) Wlz i kable zalicznikowe - wg oddzielnych opracowań.
3) Połączenia PEN z uziomami - płaskownik FeZn 30x4.
4) Układ sieci - TN-C.
5) Stosować Standard Oznakowania i Numeracji Obiektów Energetycznych

OBI2500397 A+A PROJEKT
10-501 Olsztyn, ul. Kościuszki 13/406

obiekt adres	Przyłącze kablowe nN 0,4kV w Zielonce, gm. Szczytno	data 03.2026
temat rysunku	Schemat zasilania	skala b/s
projektował	mgr inż. Andrzej Łaszuk	Nr rysunku E-2

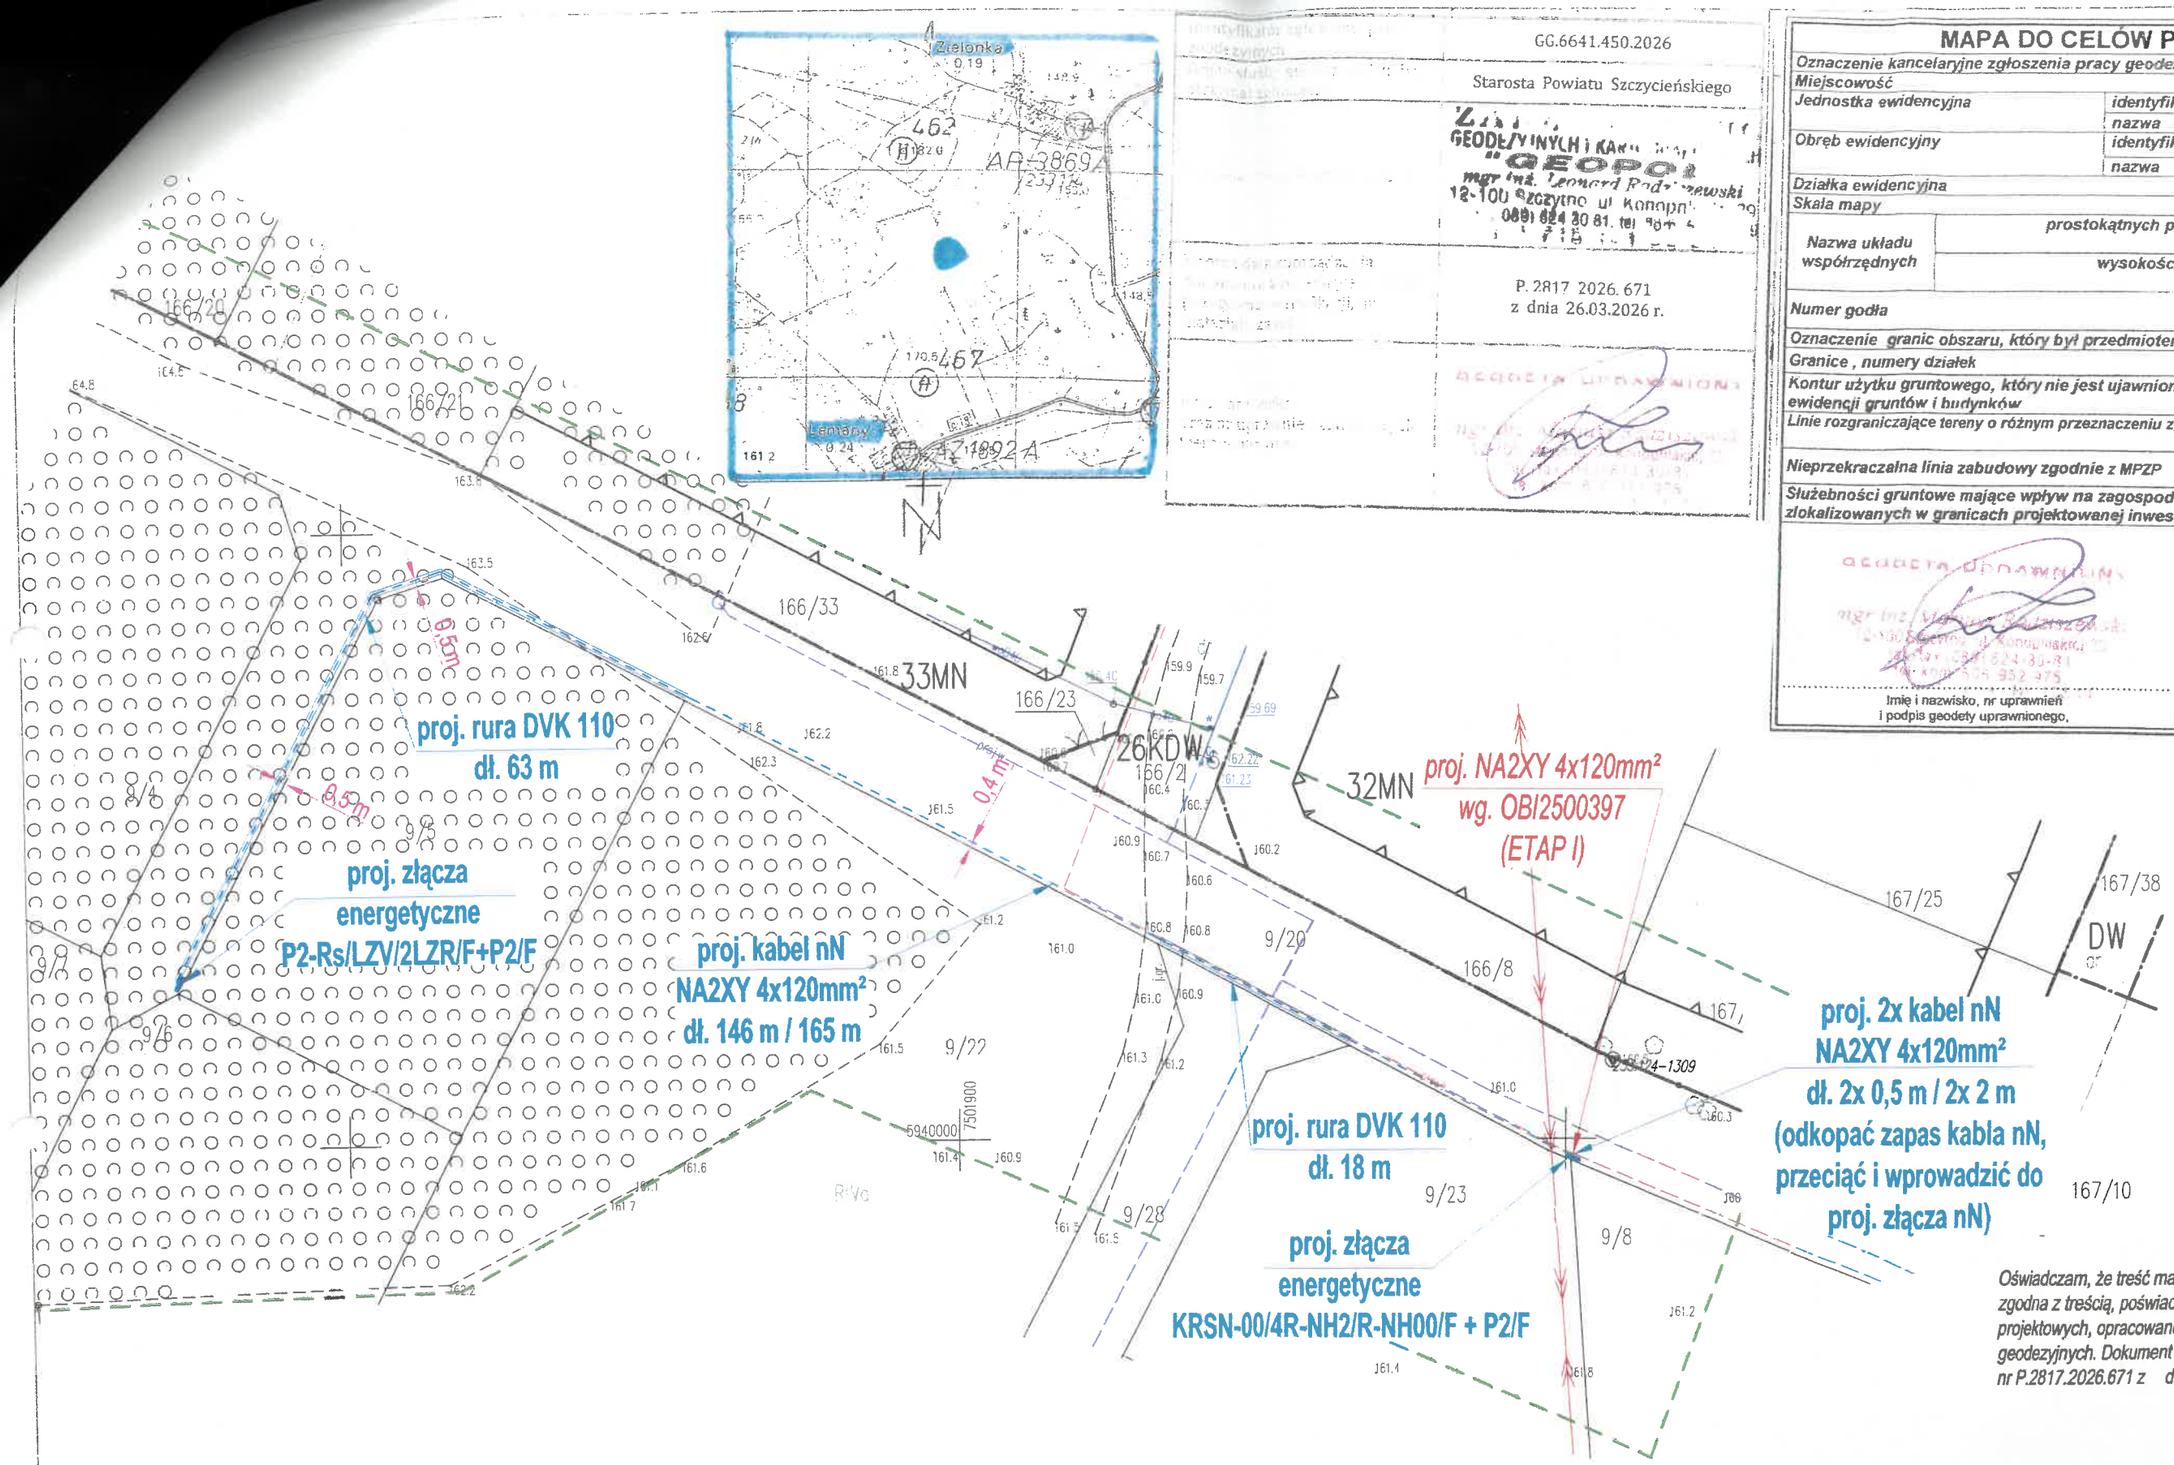

GG.6641.450.2026

Starosta Powiatu Szczycieńskiego

GEODEZYJNYCH i KAR... "GEOPOL" mgr inż. Leonard Rad...ewski 12-100 Szczytno ul. Konopn... 089) 624 30 81, tel. dom ...

P. 2817 2026. 671
z dnia 26.03.2026 r.

MAPA DO CELÓW PROJEKTOWYCH

Oznaczenie kancelaryjne zgłoszenia pracy geodezyjnej		GG.6641.450.2026
Miejscowość		Lemany
Jednostka ewidencyjna	identyfikator	281706_2
	nazwa	Szczytno
Obręb ewidencyjny	identyfikator	281706_2.0008
	nazwa	Lemany
Działka ewidencyjna		8-9/....
Skala mapy		1:500
Nazwa układu współrzędnych	prostokątnych płaskich	2000-7
	wysokości	EVRF2007-Amsterdam
Numer godła		7.204.21.22.3.3 7.203.21.02.1.1
Oznaczenie granic obszaru, który był przedmiotem aktualizacji		
Granice , numery działek		
Kontur użytku gruntowego, który nie jest ujawniony w bazie danych ewidencji gruntów i budynków		brak
Linie rozgraniczające tereny o różnym przeznaczeniu zgodnie z MPZP		
Nieprzekraczalna linia zabudowy zgodnie z MPZP		
Służebności gruntowe mające wpływ na zagospodarowanie gruntów zlokalizowanych w granicach projektowanej inwestycji		nie badano


Imię i nazwisko, nr uprawnień i podpis geodety uprawnionego,

GEODEZYJNYCH i KAR... "GEOPOL" mgr inż. Leonard Rad...ewski 12-100 Szczytno ul. Konopn... 089) 624 30 81, tel. dom ...

Pieczątka firmowa

Oświadczam, że treść mapy, na której wykonano niniejszy projekt, jest zgodna z treścią, poświadczonej przez wykonawcę, mapy do celów projektowych, opracowanej w wyniku pozytywnie zweryfikowanych prac geodezyjnych. Dokument potwierdzający wynik pozytywnej weryfikacji nr P.2817.2026.671 z dnia 26.03.2026r.

mgr inż. Andrzej Łaszuk
nr ewid. upr. WAM/0132/PWOE/17

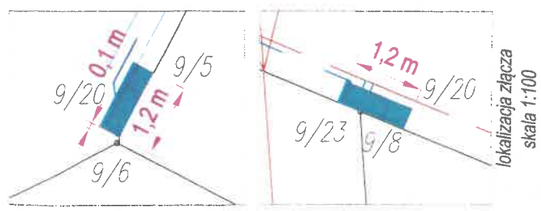

PROJEKT ZAGOSPODAROWANIA TERENU

OBI2500397	A+A PROJEKT 10-501 Olsztyn, ul. Kościuszki 13/406	ETAP II
obiekt adres	Przyłącze kablowe nN 0,4kV w Zielonce, gm. Szczytno	data: 03.2026r.
temat rysunku	Trasa przyłącza nN 0,4kV	skala 1:500
projektant	mgr inż. Andrzej Łaszuk nr ewid. upr. WAM/0132/PWOE/17	Nr rysunku E-1
opracował		

Energa operator

ENERGA OPERATOR SA Oddział w Olsztynie

Wytyczne w zakresie zasad realizacji prac na sieciach

Nr OBI2500397 (ETAP II)

Nazwa i adres obiektu (zamówienia): **Przyłącze nN w Zielonce, gm. Szczytno**

I. **Dotyczy tylko robót na nN:**
1. Prace na niskim napięciu winny być wykonywane w technologii PPN.
2. Jeżeli z przyczyn obiektywnych nie można wykonać prac w technologii PPN to dopuszcza się wyłączenie i:
   a) dopuszczenie do prac na sieci nN realizuje:
      WYKONAWCA ☐ ENERGA ☐ PPN 0,4 kV
   b) agregat zapewnia:
      WYKONAWCA ☐ ENERGA ☐
      - Ilość ..... moc..... - Ilość ..... moc.....
      - Ilość ..... moc..... - Ilość ..... moc.....
      - Ilość ..... moc..... - Ilość ..... moc.....

II. **Dotyczy robót na SN, bądź SN i nN:**
1. Dopuszczenie do prac na sieciach SN realizuje:
   WYKONAWCA ☐ ENERGA ☐
2. Zakres zlecenia wymaga pracy agregatów:
   TAK ☐ NIE ☐
3. Agregat zapewnia:
   WYKONAWCA ☐ ENERGA ☐
   - Ilość ..... moc..... - Ilość ..... moc.....
   - Ilość ..... moc..... - Ilość ..... moc.....
   - Ilość ..... moc..... - Ilość ..... moc.....
   - Ilość ..... moc..... - Ilość ..... moc.....
4. Przewidywany czas pracy na sieci:
   - ilość wyłączeń: .....
   - czas wyłączeń:.....
5. Wykonawca zobowiązany jest do organizacji szkoleń w zakresie nowych urządzeń, dotychczas nie stosowanych w sieci Zamawiającego.
   TAK ☐ NIE ☐

LP	TYP URZĄDZENIA/APARATU DLA KTÓREGO WYMAGANE JEST SZKOLENIE	ILOŚĆ OSÓB OBJĘTYCH SZKOLENIEM	ZAKRES SZKOLENIA
1			
2			
3			

6. Uwagi:

.....

.....

Sporządził
Pracownik MZE:

6.08.2026

Specjalista
ds. Rozliczeń i Sprawozdawczości
Mirosław Mężykowski

Zatwierdził:
Kierownik MZE
Kierownik
Działu Zarządzania Eksploatacją
Krzysztof Wódkiewicz

Pole wyboru wypełnić znakiem X

Szczytno, dnia 03.11.2

Pełnomocnik:
A+A PROJEKT arch Anita Łaszuk
ul. Kościuszki 13 lok 315
10-501 Olsztyn

URZĄD GMINY SZCZYTNO
REFERAT ROZWOJU LOKALNEGO
GOSPODARKI PRZESTRZENNEJ I OCHRONY ŚRODOWISKA
12-100 Szczytno, ul. Łomżyńska 3
tel. 89 623 24 08

Inwestor:
ENERGA – OPERATOR SA
ul. Marynarki Polskiej 130
80-557 Gdańsk

Nasz znak: **RR-SB.7230.3.137.2025**

*dotyczy: uzgodnienie lokalizacji przyłącza energetycznego w drodze wewnętrznej działka **nr166/2** w msc. Zielonka gm. Szczytno.*

Wójt Gminy Szczytno, działając w imieniu Gminy Szczytno, w odpowiedzi na wniosek z dnia 24.10.2025 r. Pana Andrzeja Łaszuka prowadzącego działalność pod firmą A+A PROJEKT arch Anita Łaszuk, adres: ul. Kościuszki 13 lok 315, 10-501 Olsztyn, posiadającego pełnomocnictwo z dnia 23.09.2025 r. spółki Energa-Operator S.A. z siedzibą w Gdańsku, ul. Marynarki Polskiej 130, 80-557 Gdańsk, NIP 583-000-11-90, informuje, że:

wyraża zgodę

na lokalizację przyłącza energetycznego w drodze wewnętrznej, działka **nr 166/2** w msc. Zielonka gm. Szczytno w celu zasilenia budynku mieszkalnego na **dz. nr 9/16 w obrębie geodezyjnym Lemany, gm. Szczytno.**

1.Lokalizacja przyłącza energetycznego musi być zgodna z § 97 Rozporządzenia Ministra Infrastruktury z dnia 24 czerwca 2022 r. w sprawie przepisów techniczno-budowlanych dotyczących dróg publicznych (Dz. U. z 2022 r., poz. 1518) oraz warunkami technicznymi przyłączenia.

2. Projekt przyłącza energetycznego musi sporządzić projektant posiadający uprawnienia do projcktowania sieci i instalacji elektroenergetycznych.

3. W celu uzyskania zezwolenia na wejście z robotami w drogę wewnętrzną inwestor zobowiązany jest do zwrócenia się do Urzędu Gminy Szczytno na 30 dni przed zamiarem przystąpienia do wykonania robót z wnioskiem o wydanie stosownego zezwolenia na zajęcie drogi wewnętrznej.

4. Na podstawie złożonego wniosku sporządzona zostanie umowa, w której określone zostaną warunki prowadzcnia robót w działce gminnej, termin wykonania robót oraz określona zostanie technologia przywrócenia działki do stanu poprzedniej używalności po wykonanych robotach. Stroną umowy jest zawsze inwestor. W imieniu inwestora może występować osoba lub podmiot przez niego upoważniony (pełnomocnictwo). W umowie określone zostaną również stawki opłat za zajęcie drogi wewnętrznej.

5. Właściciel przyłącza kablowego na etapie wykonawstwa na 60 dni przed zamiarem rozpoczęcia robót zobowiązany jest również do zawarcia porozumienia w sprawie ustanowienia służebności przesyłu na umieszczenie urządzeń niezwiązanych z potrzebami zarządzania drogami oraz potrzebami ruchu drogowego w drodze wewnętrznej oznaczonej jako działka **nr 166/2 w miejscowości Zielonka gm. Szczytno.**

6. Roboty przy budowie przyłącza energetycznego oraz oznakowanie należy wykonywać zgodnie z prawem budowlanym i normami branżowymi.

7. Projektowany kabel energetyczny należy ułożyć w całości w rurze ochronnej maksymalnie 0,5 m od granicy drogi wewnętrznej działka **nr 166/2 w miejscowości Zielonka gm. Szczytno**.

8. **Niniejsze uzgodnienie nie jest równoznaczne z zezwoleniem na prowadzenie robót w drodze wewnętrznej oraz na umieszczenie w drodze wewnętrznej urządzeń niezwiązanych z potrzebami zarządzania drogami oraz potrzebami ruchu drogowego, o które właściciel sieci kablowej powinien wystąpić do zarządcy drogi.**

9. Integralną częścią niniejszego zezwolenia/uzgodnienia będą w/w umowy/porozumienia stanowiące uzupełnienie uzgodnienia. W przypadku nie zawarcia umów/porozumienia przez inwestora/właściciela kabla energetycznego przed przystąpieniem do realizacji zadania niniejsze zezwolenie wygasa.

10. **Jeżeli budowa, przebudowa lub remont drogi będą tego wymagały to przełożenie urządzenia nastąpi na koszt właściciela sieci.**

Warunki podane powyżej ważne są przez okres trzech lat. Nieprzestrzeganie w/w warunków spowoduje nieważność niniejszego uzgodnienia.

Zapoznałem się z treścią informacji o przetwarzaniu moich danych osobowych przez Urząd Gminy Szczytno, stanowiącą załącznik nr 2 do niniejszego uzgodnienia.

Z up. WÓJTA
GMINY SZCZYTNO
Marek Godlewski
KIEROWNIK REFERATU
ROZWOJU LOKALNEGO, GOSPODARKI PRZESTRZENNEJ
I OCHRONY ŚRODOWISKA

Otrzymują:

1.Adresat.

2.aa.

Załączniki:

1. Mapa z zaznaczonym przebiegiem projektowanej inwestycji.
2. Informacja o przetwarzaniu danych osobowych.