
Z6306467

**proj. złącze**
**KRSN-PP/2R-NH2+1R-NH2/F**

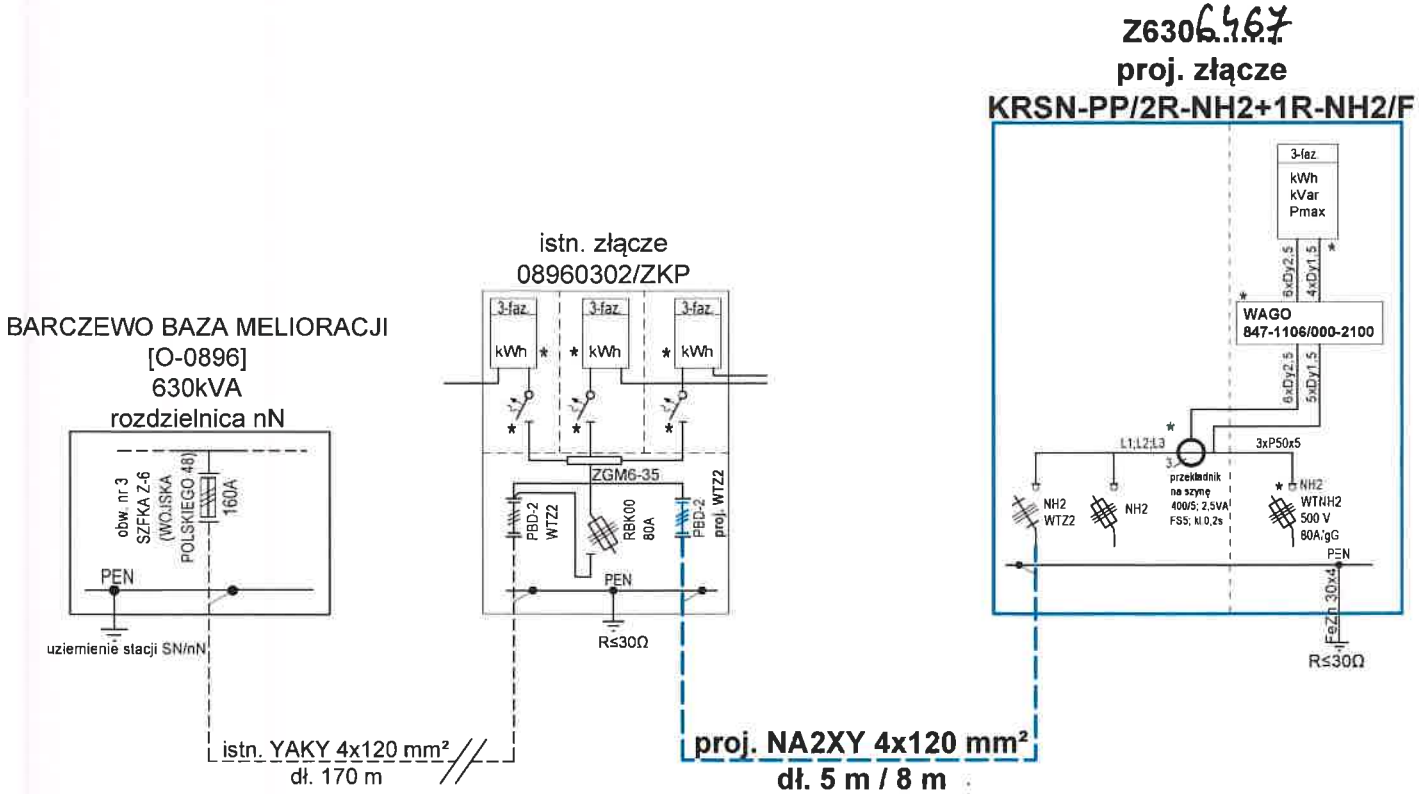


**UWAGI:**

1) * - element przystosowany do plombowania.
2) Wlz i kable zalicznikowe - wg oddzielnych opracowań.
3) Połączenia PEN z uziomami - płaskownik FeZn 30x4.
4) Układ sieci - TN-C.
5) Stosować Standard Oznakowania i Numeracji Obiektów Energetycznych.

OBI2500138 A+A PROJEKT
10-501 Olsztyn, ul. Kościuszki 13/406

| | | |
|---|---|---|
| obiekt<br>adres | Przyłącze kablowe nN do zasilania w energię elektryczną zakładu produkcyjno-usługowego na dz. nr 47/7 w Barczewie, ul. Wojska Polskiego | data<br>05 2025 |
| temat<br>rysunku | Schemat zasilania | skala<br>b/s |
| projektował | mgr inż. Andrzej Łaszuk | Nr rysunku<br>E-2 |