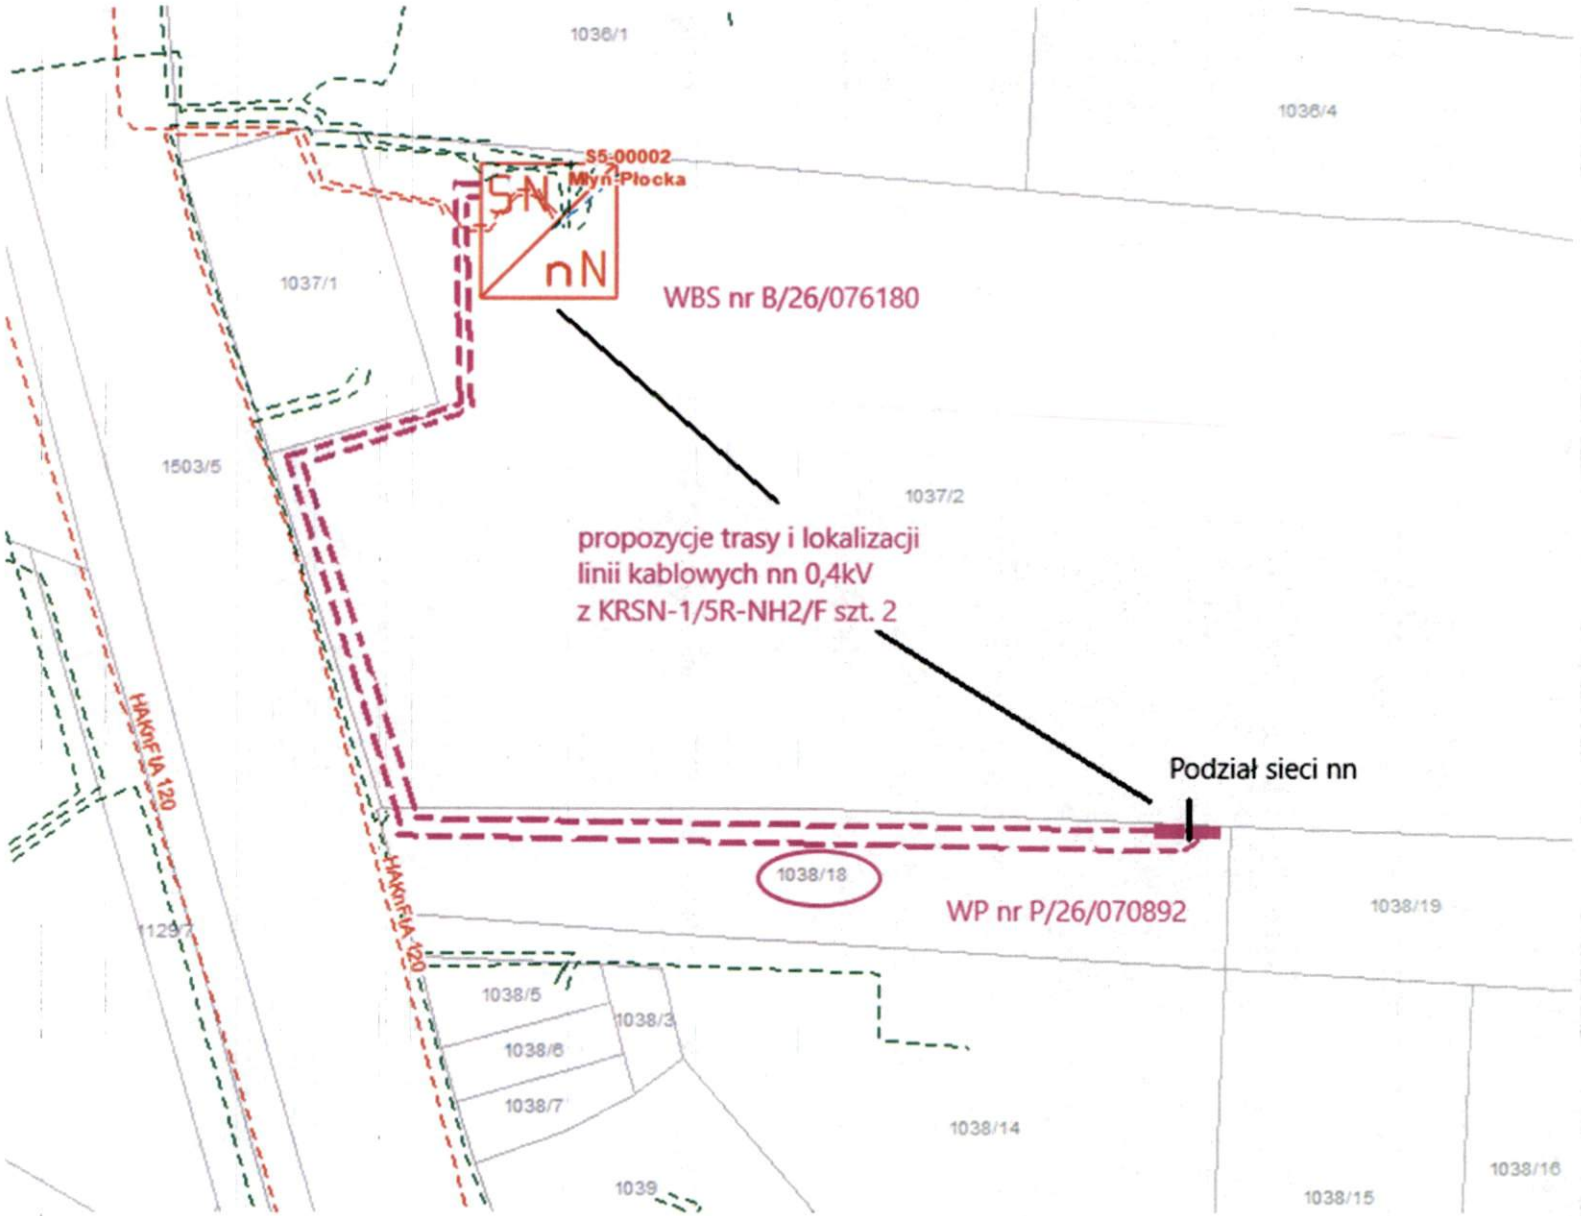
1036/1
1036/4
S5-00002
Młyn Płocka
SN
nN
WBS nr B/26/076180
1037/1
1503/5
1037/2
propozycje trasy i lokalizacji
linii kablowych nn 0,4kV
z KRSN-1/5R-NH2/F szt. 2
Podział sieci nn
HAKnFtA 120
HAKnFtA 120
1038/18
WP nr P/26/070892
1038/19
1129
1038/5
1038/3
1038/6
1038/7
1038/14
1039
1038/15
1038/16