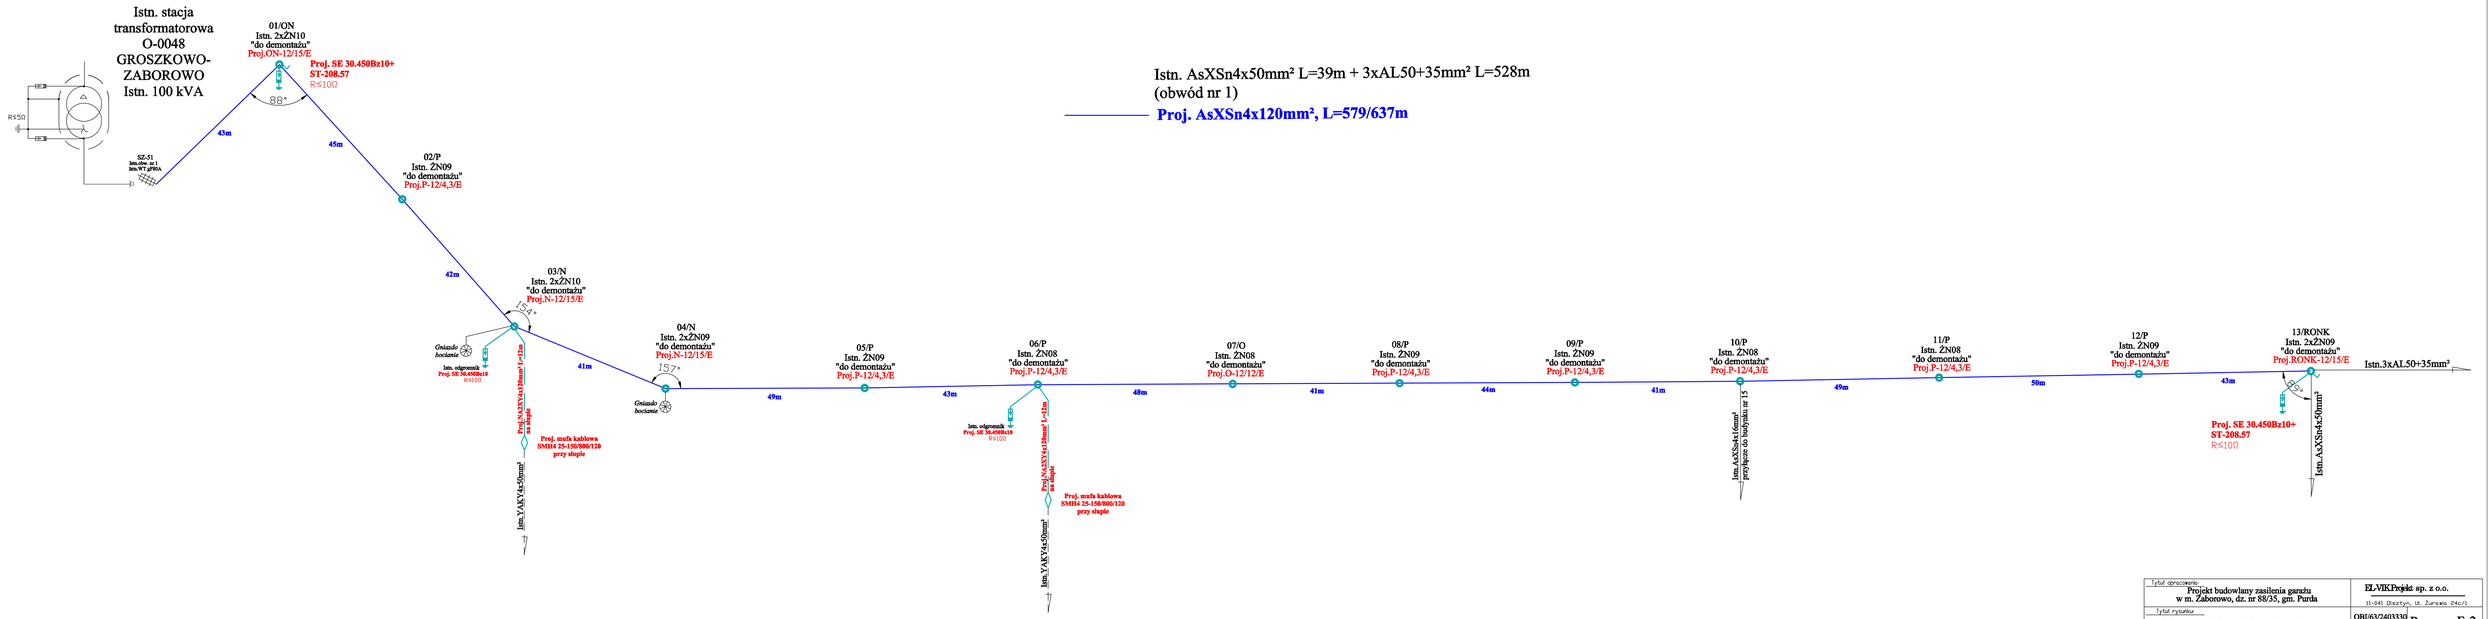


Tytuł opracowania: Projekt budowlany zasilenia garażu w m. Zaborowo, dz. nr 88/35, gm. Purda			EL-VIK Projekt sp. z o.o. 11-041 Olsztyn, ul. Żurawia 24c/1	
Tytuł rysunku: Schemat przebudowy linii napowietrznej			OBI/63/2403330	Rys. nr E-2
	Imie i nazwisko	Nr uprawnień	Data	Podpis
Projektował:	mgr inż. Tomasz Dąbrowski	WAM/0147/POOE/13	05.2026	