STAROSTWO POWIATOWE W OLSZTYNIE
WYDZIAŁ GEODEZJI
pl. Bema 5
10-516 Olsztyn
tel. 89 521 05 39

GD-I.6630.315.2026

ODPIS
PROTOKÓŁ Z NARADY KOORDYNACYJNEJ
Nr 315.2026

Przedmiot uzgodnienia: sieć elektroenergetyczna

Lokalizacja obiektu: **gm. Purda, obr. 6 GROSZKOWO, dz.: 26/2, 28/1, 28/2, 30/2, 3313/2, 350/1, 39/6, 64/1; obr. 32 ZABOROWO, dz. 40**

Wnioskodawca: **EL-VIK PROJEKT Sp. z o.o.**
Żurawia 24c/1
11-041 Olsztyn

Inwestor: **Energa-Operator S.A. z siedzibą w Gdańsku**
ul. Marynarki Polskiej 130
80-557 Gdańsk

Data narady: 2026-04-29

Na podstawie art. 28b ust. 1 i ust. 3 ustawy z dnia 17 maja 1989r. - Prawo geodezyjne i kartograficzne (Dz. U. z 2024 r. poz. 1151) uczestnicy narady koordynacyjnej, przeprowadzonej za pomocą środków komunikacji elektronicznej, uzgodnili przedłożony projekt pod warunkiem uwzględnienia uwag zawartych w załączniku nr 1.

Pouczenie:
1. Znaki geodezyjne i urządzenia zabezpieczające te znaki podlegają ochronie. W celu zachowania niezmiennego położenia punktów osnowy geodezyjnej roboty ziemne należy wykonywać pod nadzorem przedstawiciela jednostki geodezyjnej obsługującej budowę. W przypadku zniszczenia punktów osnowy geodezyjnej inwestor ma obowiązek na własny koszt zlecić uprawnionej jednostce wykonawstwa geodezyjnego wznowienie tych punktów.
2. Przy realizacji projektu w terenie należy uwzględnić charakterystykę dokładności poszczególnych punktów granicznych wzdłuż których realizowana jest inwestycja.

Załączniki:
1.Stanowiska uczestników narady koordynacyjnej
2.Projekt usytuowania sieci uzbrojenia

z up. STAROSTY OLSZTYŃSKIEGO
Agnieszka Krupka
Inspektor w Wydziale Geodezji
(dokument podpisany cyfrowo)

7

Załącznik nr 1

ODPIS

sygn. GD-I.6630.315.2026 z dnia 2026-04-29


Stanowiska uczestników Narady Koordynacyjnej:

Nazwa Instytucji	Stanowisko uczestnika	Imię i nazwisko uzgadniającego Data
Starostwo Powiatowe w Olsztynie, Wydział Geodezji Przewodniczący Narady Koordynacyjnej	brak uwag	Agnieszka Krupka 2026-04-24 11:21:40
ORANGE Polska Dostarczanie i Serwis Usług Dział Ewidencji i Zarządzania Danymi o Infrastrukturze 6-Olsztyn	brak stanowiska *	
Energa-Operator SA z siedzibą w Gdańsku, Oddział w Olsztynie	brak uwag	Marek Iliuczonek 2026-04-24 09:11:40
Polska Spółka Gazownictwa sp. z o.o.	brak uwag	Agnieszka Dobrowolska 2026-04-22 13:32:49
Starostwo Powiatowe w Olsztynie, Wydział Infrastruktury i Budownictwa	brak uwag	Elżbieta Taub 2026-04-22 08:06:41
Powiatowa Służba Drogowa w Olsztynie	brak uwag	Michał Sypko 2026-04-28 07:48:57
Uniwersytet Warmińsko - Mazurski w Olsztynie, Ośrodek Eksploatacji i Zarządzania Miejską Siecią Komputerową „OLMAN"	brak uwag	Zbigniew Czarnota 2026-04-22 07:07:49
Instytut Chemii Bioorganicznej PAN Poznańskie Centrum Superkomputerowo-Sieciowe	brak uwag	Marek Kuberka 2026-04-23 17:43:40
NEXERA Sp. z o.o.	brak uwag	Andrzej Grycmacher 2026-04-27 12:59:57
Urząd Gminy w Purdzie	Lokalizację sieci należy uzgodnić z zarządcą drogi - Gmina Purda	Wojciech Fabisiak 2026-04-22 11:23:43
Hawe Telekom Sp. z o.o. w restrukturyzacji	brak stanowiska *	
Warmińsko-Mazurskie Centrum Nowych Technologii	brak uwag	Jarosław Bróździak 2026-04-27 10:37:18
Intelly J. Niski Spółka Jawna	brak stanowiska *	

** Na podstawie Ustawy z dnia 17 maja 1989r. Prawo Geodezyjne i Kartograficzne, Art. 28ba. 1. Nieobecność na naradzie koordynacyjnej podmiotu należycie zawiadomionego o jej miejscu i terminie nie stanowi przeszkody do jej przeprowadzenia. Przyjmuje się, że podmiot ten nie składa zastrzeżeń do usytuowania projektowanej sieci uzbrojenia terenu przedstawionego w planie sytuacyjnym, o którym mowa w art. 28b ust. 3.*

z up. STAROSTY OLSZTYŃSKIEGO
Agnieszka Krupka
Inspektor w Wydziale Geodezji
(dokument podpisany cyfrowo)

8

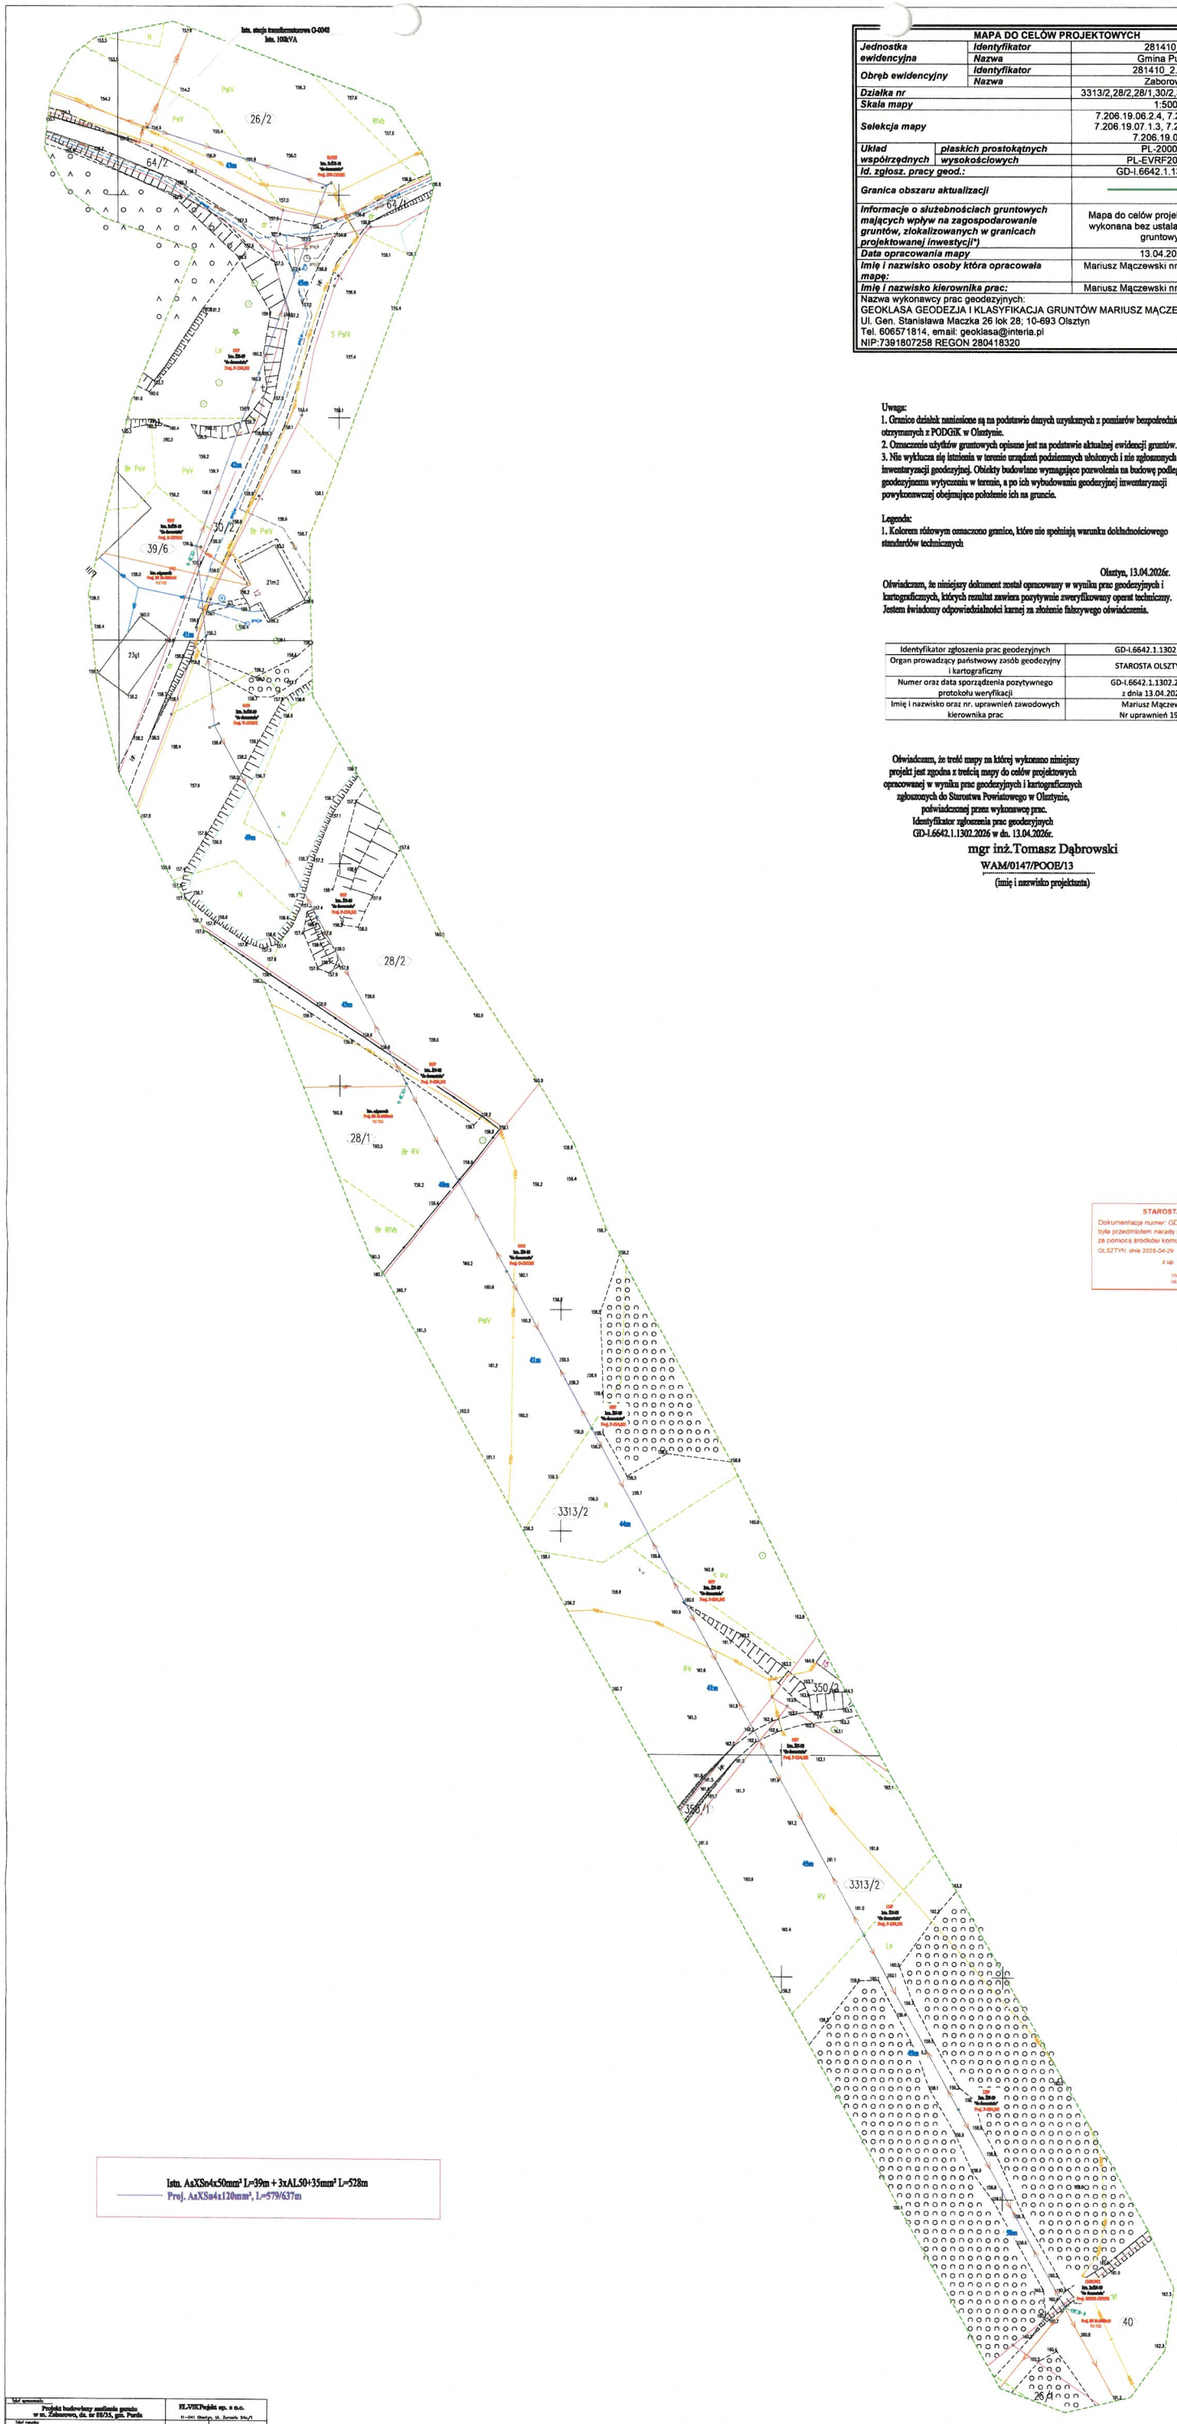

MAPA DO CELÓW PROJEKTOWYCH		
Jednostka ewidencyjna	*Identyfikator*	281410_2
	Nazwa	Gmina Purda
Obręb ewidencyjny	*Identyfikator*	281410_2.0032
	Nazwa	Zaborowo
Działka nr		3313/2,28/2,28/1,30/2,39/6,64/1,26/2,40
Skala mapy		1:500
Selekcja mapy		7.206.19.06.2.4, 7.206.19.06.4.2, 7.206.19.07.1.3, 7.206.19.07.3.1., 7.206.19.07.3.3
Układ współrzędnych *płaskich prostokątnych*		PL-2000/21
wysokościowych		PL-EVRF2007-NH
Id. zgłosz. pracy geod.:		GD-I.6642.1.1302.2026
Granica obszaru aktualizacji		
Informacje o służebnościach gruntowych mających wpływ na zagospodarowanie gruntów, zlokalizowanych w granicach projektowanej inwestycji(*)		Mapa do celów projektowych została wykonana bez ustalania służebności gruntowych.
Data opracowania mapy		13.04.2026r.
Imię i nazwisko osoby która opracowała mapę:		Mariusz Mączewski nr upr. Zaw. 19959
Imię i nazwisko kierownika prac:		Mariusz Mączewski nr upr. Zaw. 19959

Nazwa wykonawcy prac geodezyjnych:
GEOKLASA GEODEZJA I KLASYFIKACJA GRUNTÓW MARIUSZ MĄCZEWSKI
Ul. Gen. Stanisława Maczka 26 lok 28; 10-693 Olsztyn
Tel. 606571814, email: geoklasa@interia.pl
NIP:7391807258 REGON 280418320

Uwagi:
1. Granice działek naniesione są na podstawie danych uzyskanych z pomiarów bezpośrednich otrzymanych z PODGiK w Olsztynie.
2. Oznaczenie użytków gruntowych opisane jest na podstawie aktualnej ewidencji gruntów.
3. Nie wykluczа się istnienia w terenie urządzeń podziemnych ułożonych i nie zgłoszonych do inwentaryzacji geodezyjnej. Obiekty budowlane wymagające pozwolenia na budowę podlegają geodezyjnemu wytyczeniu w terenie, a po ich wybudowaniu geodezyjnej inwentaryzacji powykonawczej obejmującej położenie ich na gruncie.

Legenda:
1. Kolorem różowym oznaczono granice, które nie spełniają warunku dokładnościowego standardów technicznych

Olsztyn, 13.04.2026r.

Oświadczam, że niniejszy dokument został opracowany w wyniku prac geodezyjnych i kartograficznych, których rezultat zawiera pozytywnie zweryfikowany operat techniczny. Jestem świadomy odpowiedzialności karnej za złożenie fałszywego oświadczenia.

Identyfikator zgłoszenia prac geodezyjnych	GD-I.6642.1.1302.2026
Organ prowadzący państwowy zasób geodezyjny i kartograficzny	STAROSTA OLSZTYŃSKI
Numer oraz data sporządzenia pozytywnego protokołu weryfikacji	GD-I.6642.1.1302.2026_1 z dnia 13.04.2026r.
Imię i nazwisko oraz nr. uprawnień zawodowych kierownika prac	Mariusz Mączewski Nr uprawnień 19959

Oświadczam, że treść mapy na której wykonano niniejszy projekt jest zgodna z treścią mapy do celów projektowych opracowanej w wyniku prac geodezyjnych i kartograficznych zgłoszonych do Starostwa Powiatowego w Olsztynie, poświadczonej przez wykonawcę prac. Identyfikator zgłoszenia prac geodezyjnych GD-I.6642.1.1302.2026 w dn. 13.04.2026r.

mgr inż.Tomasz Dąbrowski
WAM/0147/POOE/13
(imię i nazwisko projektanta)

STAROSTA OLSZTYŃSKI
Dokumentacja numer: GD-I.6830.315.2026
była przedmiotem narady koordynacyjnej przeprowadzonej za pomocą środków komunikacji elektronicznej.
OLSZTYN, dnia 2026-04-29
z up. STAROSTY OLSZTYŃSKIEGO
Agnieszka Krupka
Inspektor w Wydziale Geodezji
(dokument podpisany elektronicznie)

Tytuł operatu: Projekt budowlany zasilania gazem w m. Zaborowo, dz. nr 28/55, gm. Purda		EL-VIII Projekt sp. z o.o. 11-041 Olsztyn, ul. Żurawia 34b/7	
Tytuł rysunku: Projekt zagospodarowania terenu		OBIEKTU/INWESTORA	Rys. nr E-1
Skala: 1:2000			
Projektował: inż. Tomasz Dąbrowski	Nr uprawnień: WAM/0147/POOE/13	Data: 04.2025	Podpis