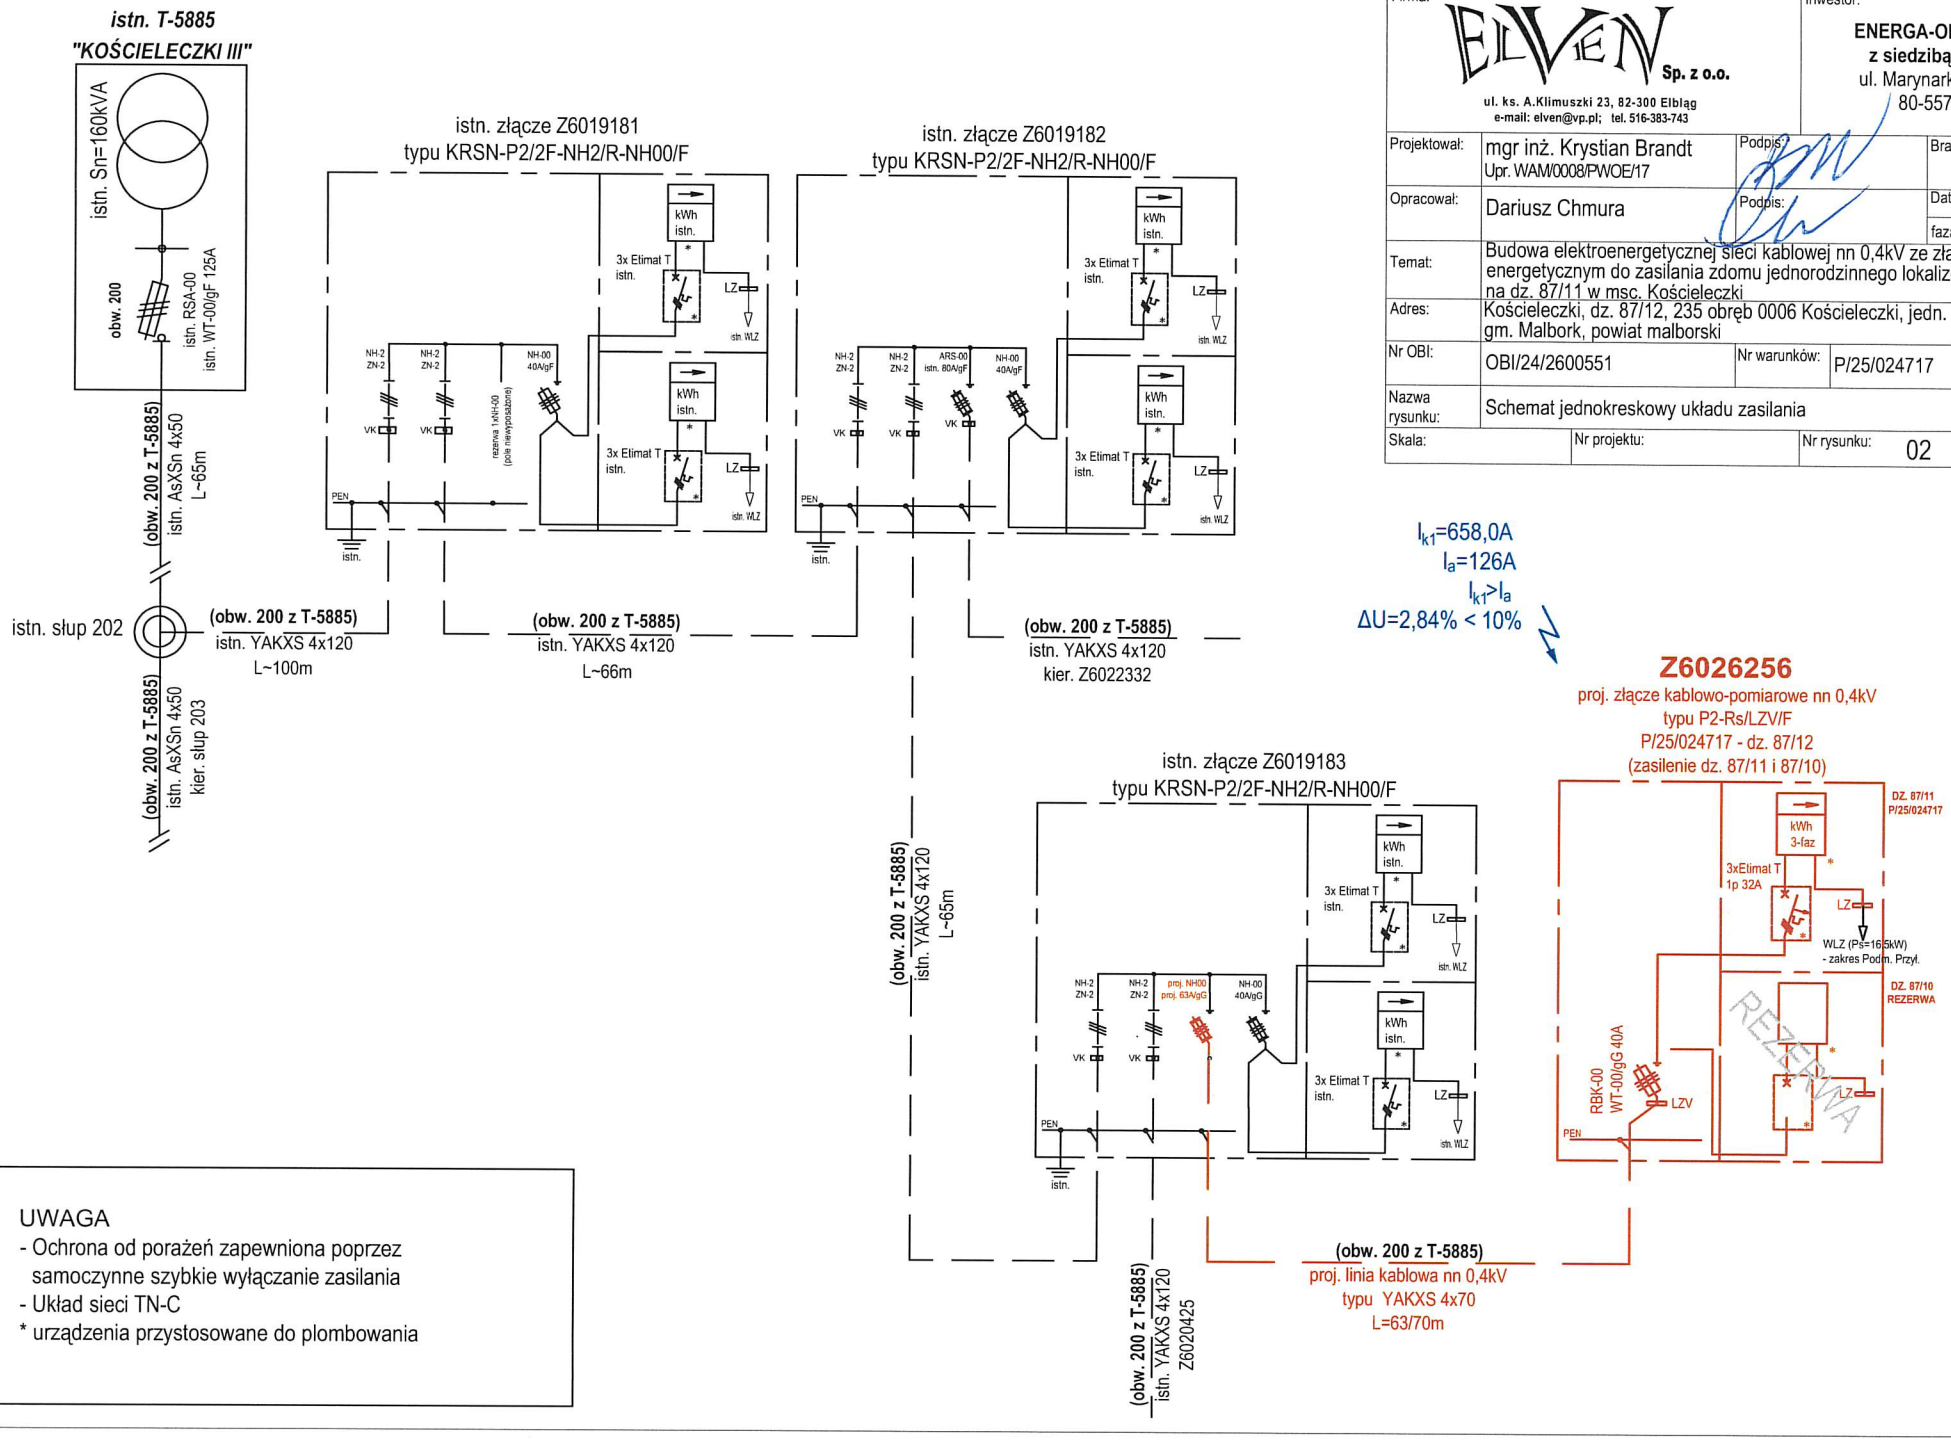


UWAGA
- Ochrona od porażeń zapewniona poprzez samoczynne szybkie wyłączanie zasilania
- Układ sieci TN-C
* urządzenia przystosowane do plombowania

Firma: ELVEN Sp. z o.o. ul. ks. A.Klimuszki 23, 82-300 Elbląg e-mail: elven@vp.pl; tel. 516-383-743		Inwestor: ENERGA-OPERATOR SA z siedzibą w Gdańsku ul. Marynarki Polskiej 130 80-557 Gdańsk	
Projektował:	mgr inż. Krystian Brandt Upr. WAM/0008/PWOE/17	Podpis:	Branża: Elektryczna
Opracował:	Dariusz Chmura	Podpis:	Data: 09.2026
			faza: projekt
Temat:	Budowa elektroenergetycznej sieci kablowej nn 0,4kV ze złączem energetycznym do zasilania zdomu jednorodzinnego lokalizowanego na dz. 87/11 w msc. Kościeleczki		
Adres:	Kościeleczki, dz. 87/12, 235 obręb 0006 Kościeleczki, jedn. ewid. 220904_2, gm. Malbork, powiat malborski		
Nr OBI:	OBI/24/2600551	Nr warunków:	P/25/024717
Nazwa rysunku:	Schemat jednokreskowy układu zasilania		
Skala:	Nr projektu:	Nr rysunku: 02	Nr ark.: -