
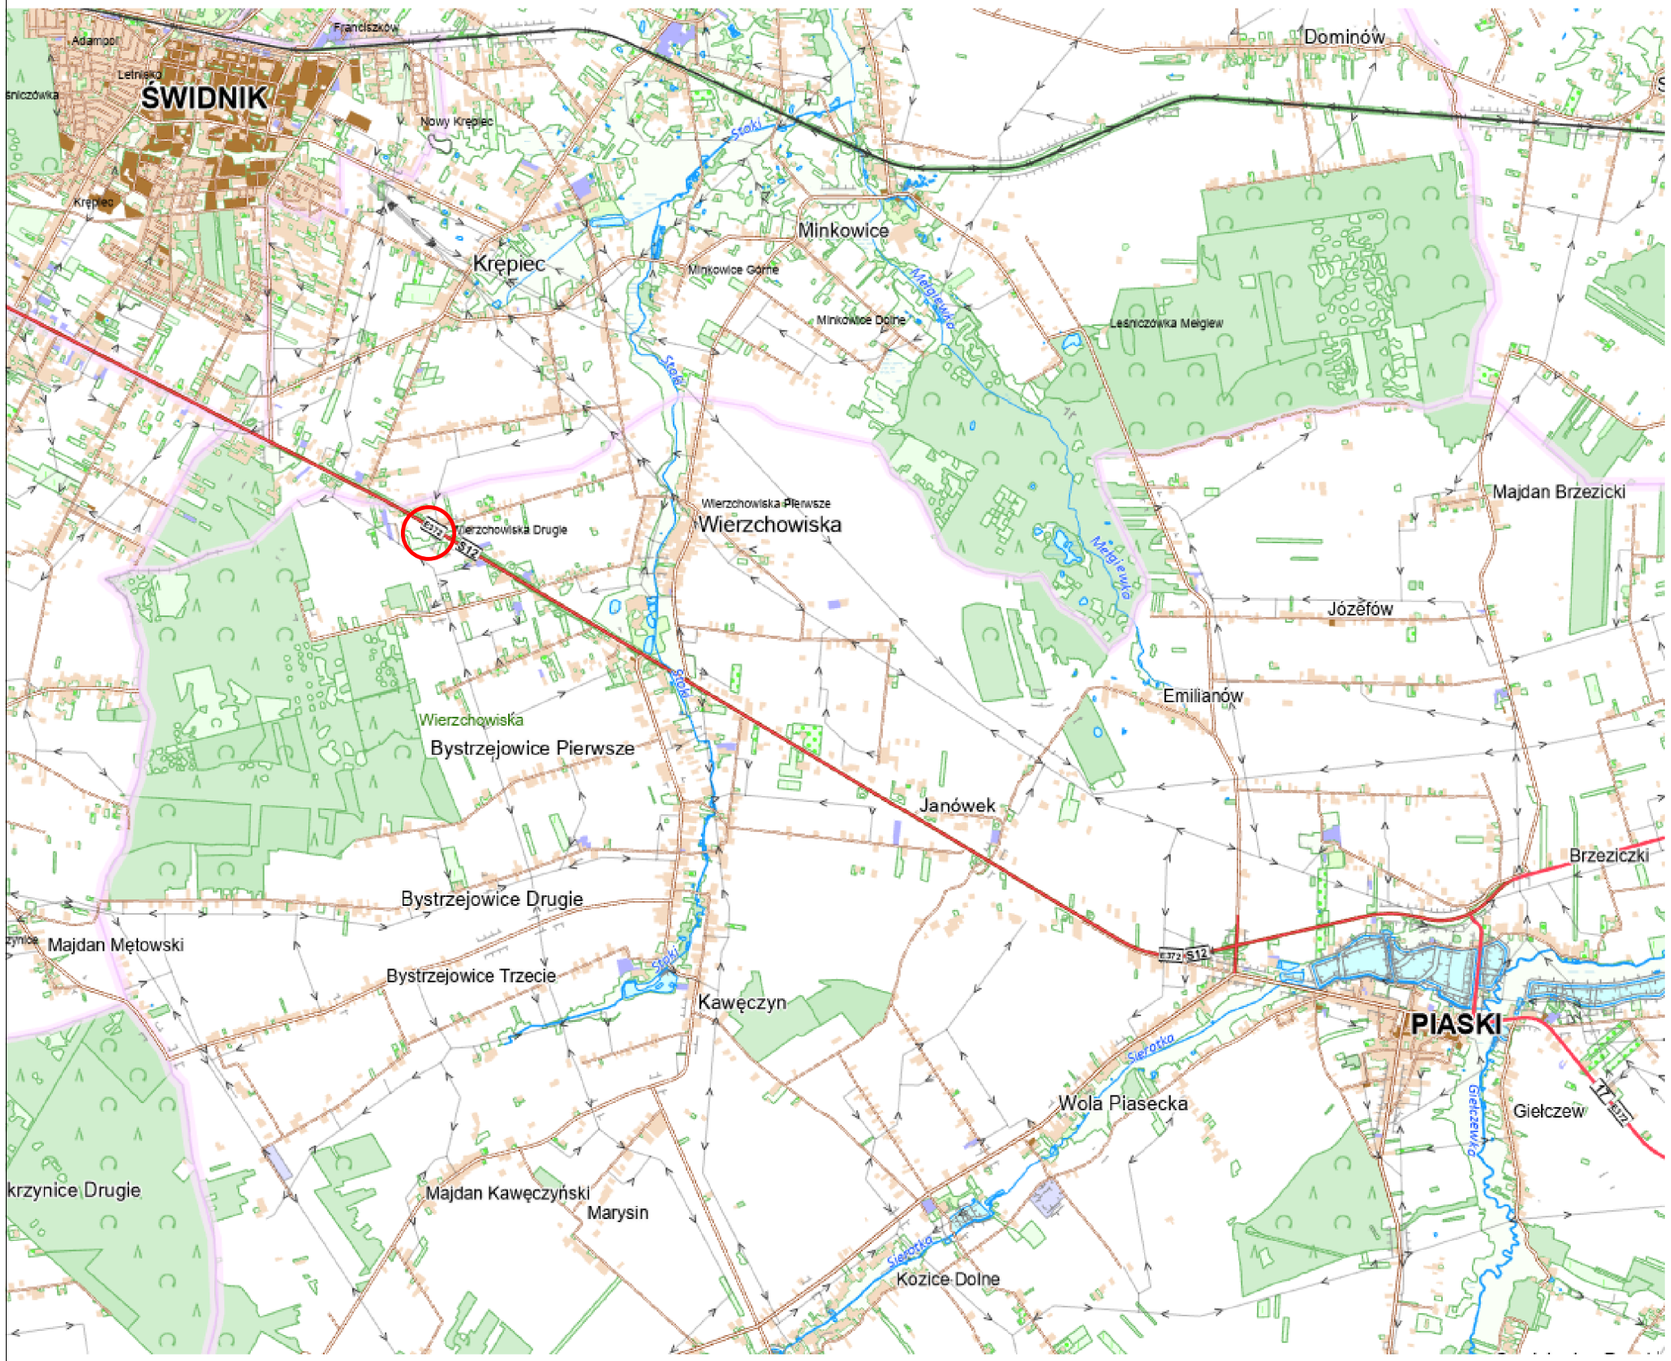


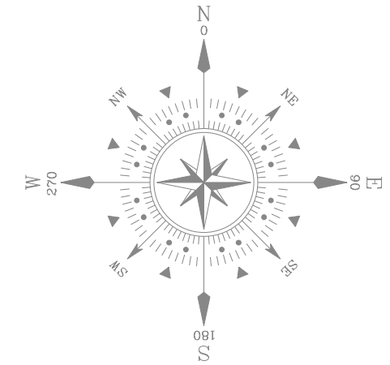

Wykonawca:

ViaProjekt 3.0
Spółka z ograniczoną odpowiedzialnością

ul. Plac Lasoty 7, 30-539 Kraków
NIP:6793338167; REGON:542391328; KRS:0001187303
+48 533 130 266
www.viaprojekt.pl, biuro@viaprojekt.pl

Nazwa inwestycji:

Budowa stacji paliw płynnych i gazu lpg z wiatą dystrybutorową wraz z infrastrukturą techniczną, drogami wewnętrznymi, parkingami, instalacjami, zbiornikami i pylonami w Wierzchowiskach Drugich (trasa S17) na działkach nr 42/3, 43/3, 43/4 jednostka ewidencyjna: 061703_5; Obręb 0035 Wierzchowiska Drugie

Inwestor:

Tytuł rysunku:

ORIENTACJA

Funkcja	*Imię i nazwisko*	*Specjalność*	*Nr uprawnień*	*Podpis*	*Rodzaj oprac.*
BRANŻA DROGOWA					SOR
Projektant	mgr inż. Jarosław Krzyżek	DROGOWA	MAP/0013/PWOD/12		*Skala* 1:500
Zespół Projektowy	mgr inż. Anna Moskała				
				Kraków, sierpień 2026 r.	Rys. O.1_rew.02