
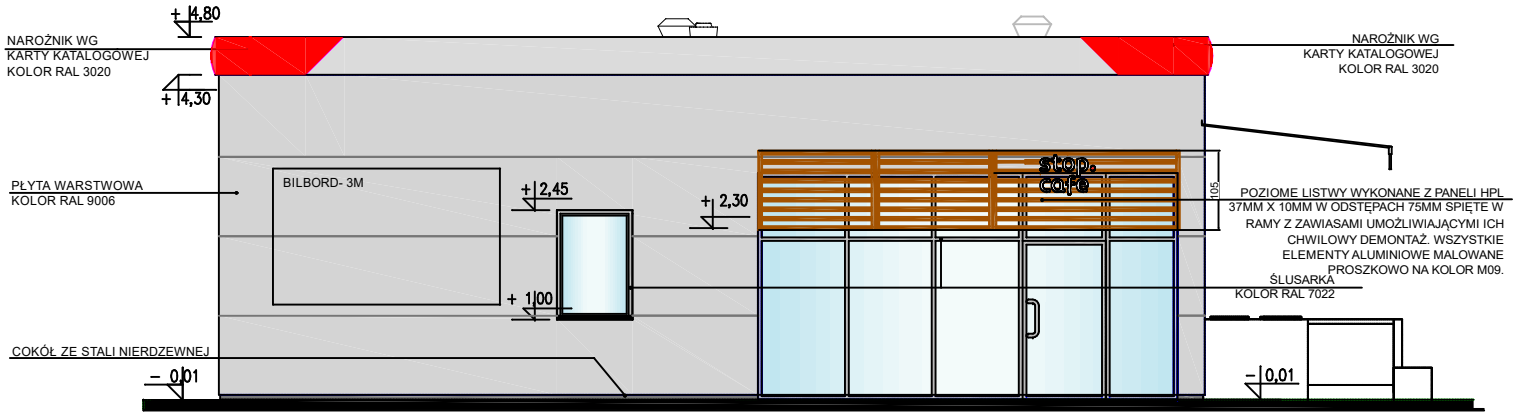


ELEWACJA FRONTOWA -WSCHODNIA

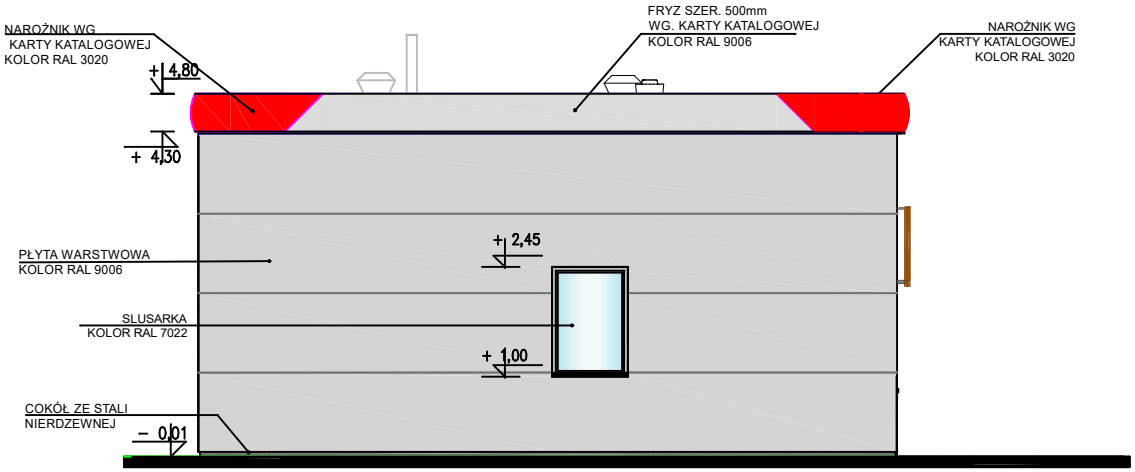

ELEWACJA BOCZNA- POŁUDNIOWA

Agencja Inwestycyjna
SOKOŁAL Sp. z o.o.
60-628 Poznań, ul. Wojska Polskiego 84
tel. 0- 665 94 00, tel./fax 061 665 87 77

ORLEN
Płock, ul. Chemików 7
Inwestor

Budowa stacji paliw wraz z infrastrukturą techniczną
na działkach ew. nr:763/70/i 763/42,
w Solcu Kujawskim, obręb 0001 Solec Kujawski
woj. kujawsko – pomorskie

Projekt PROJEKT ARCHITEKTONICZNO-BUDOWLANY

Temat: ELEWACJE		Data: 05.26
Etap: PROJEKT TECHNICZNY	Branża: P.A.B.	Skala: 1:100

Projektował: mgr inż. arch. Aleksandra Wąsiewicz-Gomoliszewska
nr upr.WP-OIA/OKK/UpB/3/2007

Sprawdził: mgr inż. arch. Iwona Olszewska
nr upr.7131/21/P/2004

NR RYSUNKU: Tom 3.1-07