
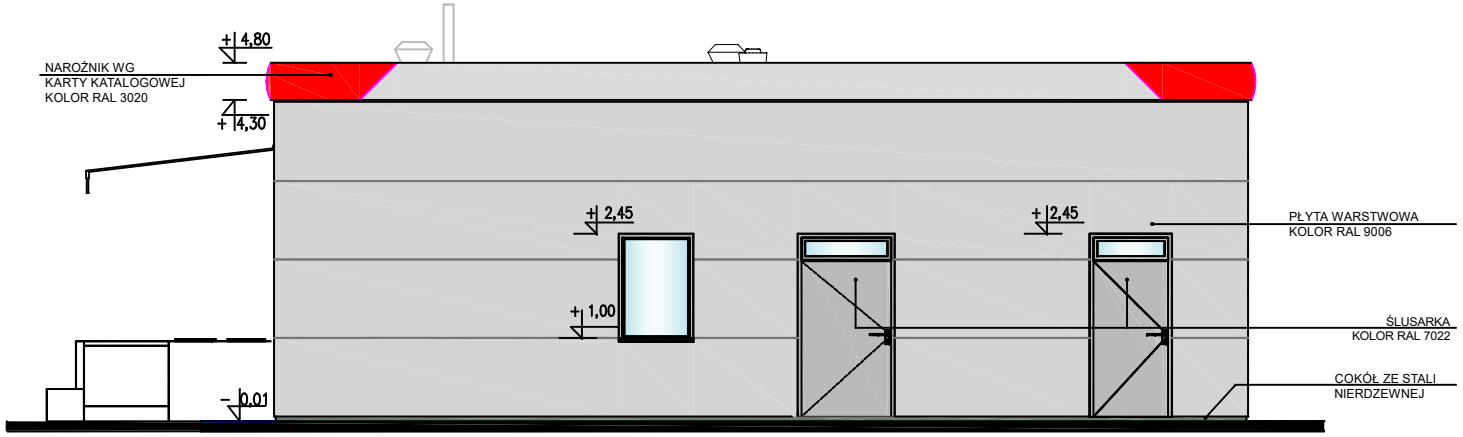


ELEWACJA TYLNA -ZACHODNIA

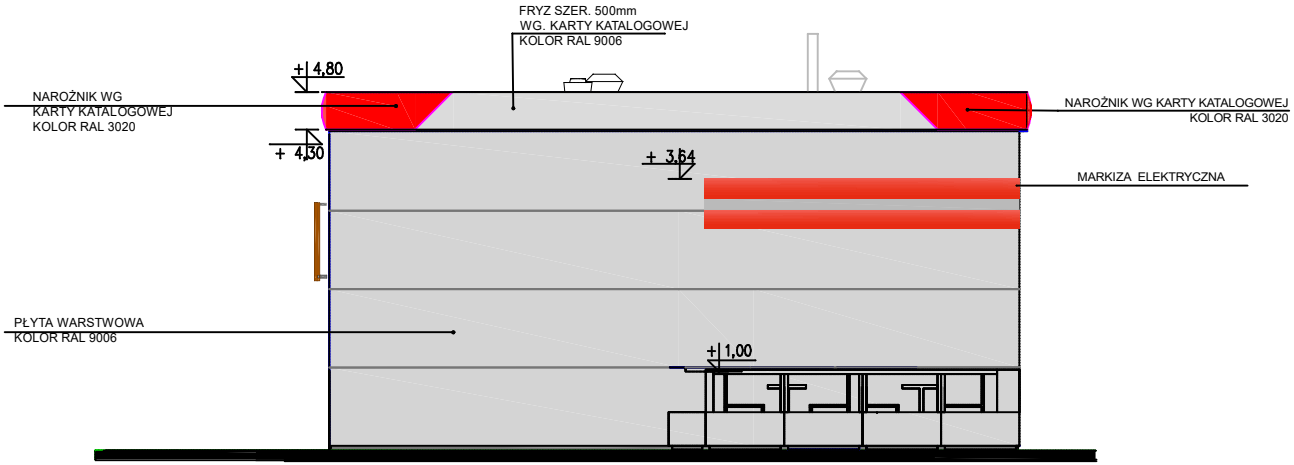

ELEWACJA BOCZNA - PÓŁNOCNA

Agencja Inwestycyjna
SONDAL Sp. z o.o.
60-628 Poznań, ul. Wojska Polskiego 84
tel. o. 665 94 00, tel./fax 061 665 87 77

ORLEN

Inwestor ORLEN Płock, ul. Chemików 7

Budowa stacji paliw wraz z infrastrukturą techniczną
na działkach ew. nr:763/70/i 763/42,
w Solcu Kujawskim, obręb 0001 Solec Kujawski
woj. kujawsko – pomorskie

Projekt PROJEKT ARCHITEKTONICZNO-BUDOWLANY

Temat ELEWACJE		05.26 Data
Etap PROJEKT TECHNICZNY	Branża P.A.B.	Skala 1:100

Projektował mgr inż. arch. Aleksandra Wasiewicz-Gomoliszewska
nr upr.WP-OIA/OKK/UpB/3/2007

Sprawdził mgr inż. arch. Iwona Olszewska
nr upr.7131/21/P/2004

NR RYSUNKU Tom 3.1-08