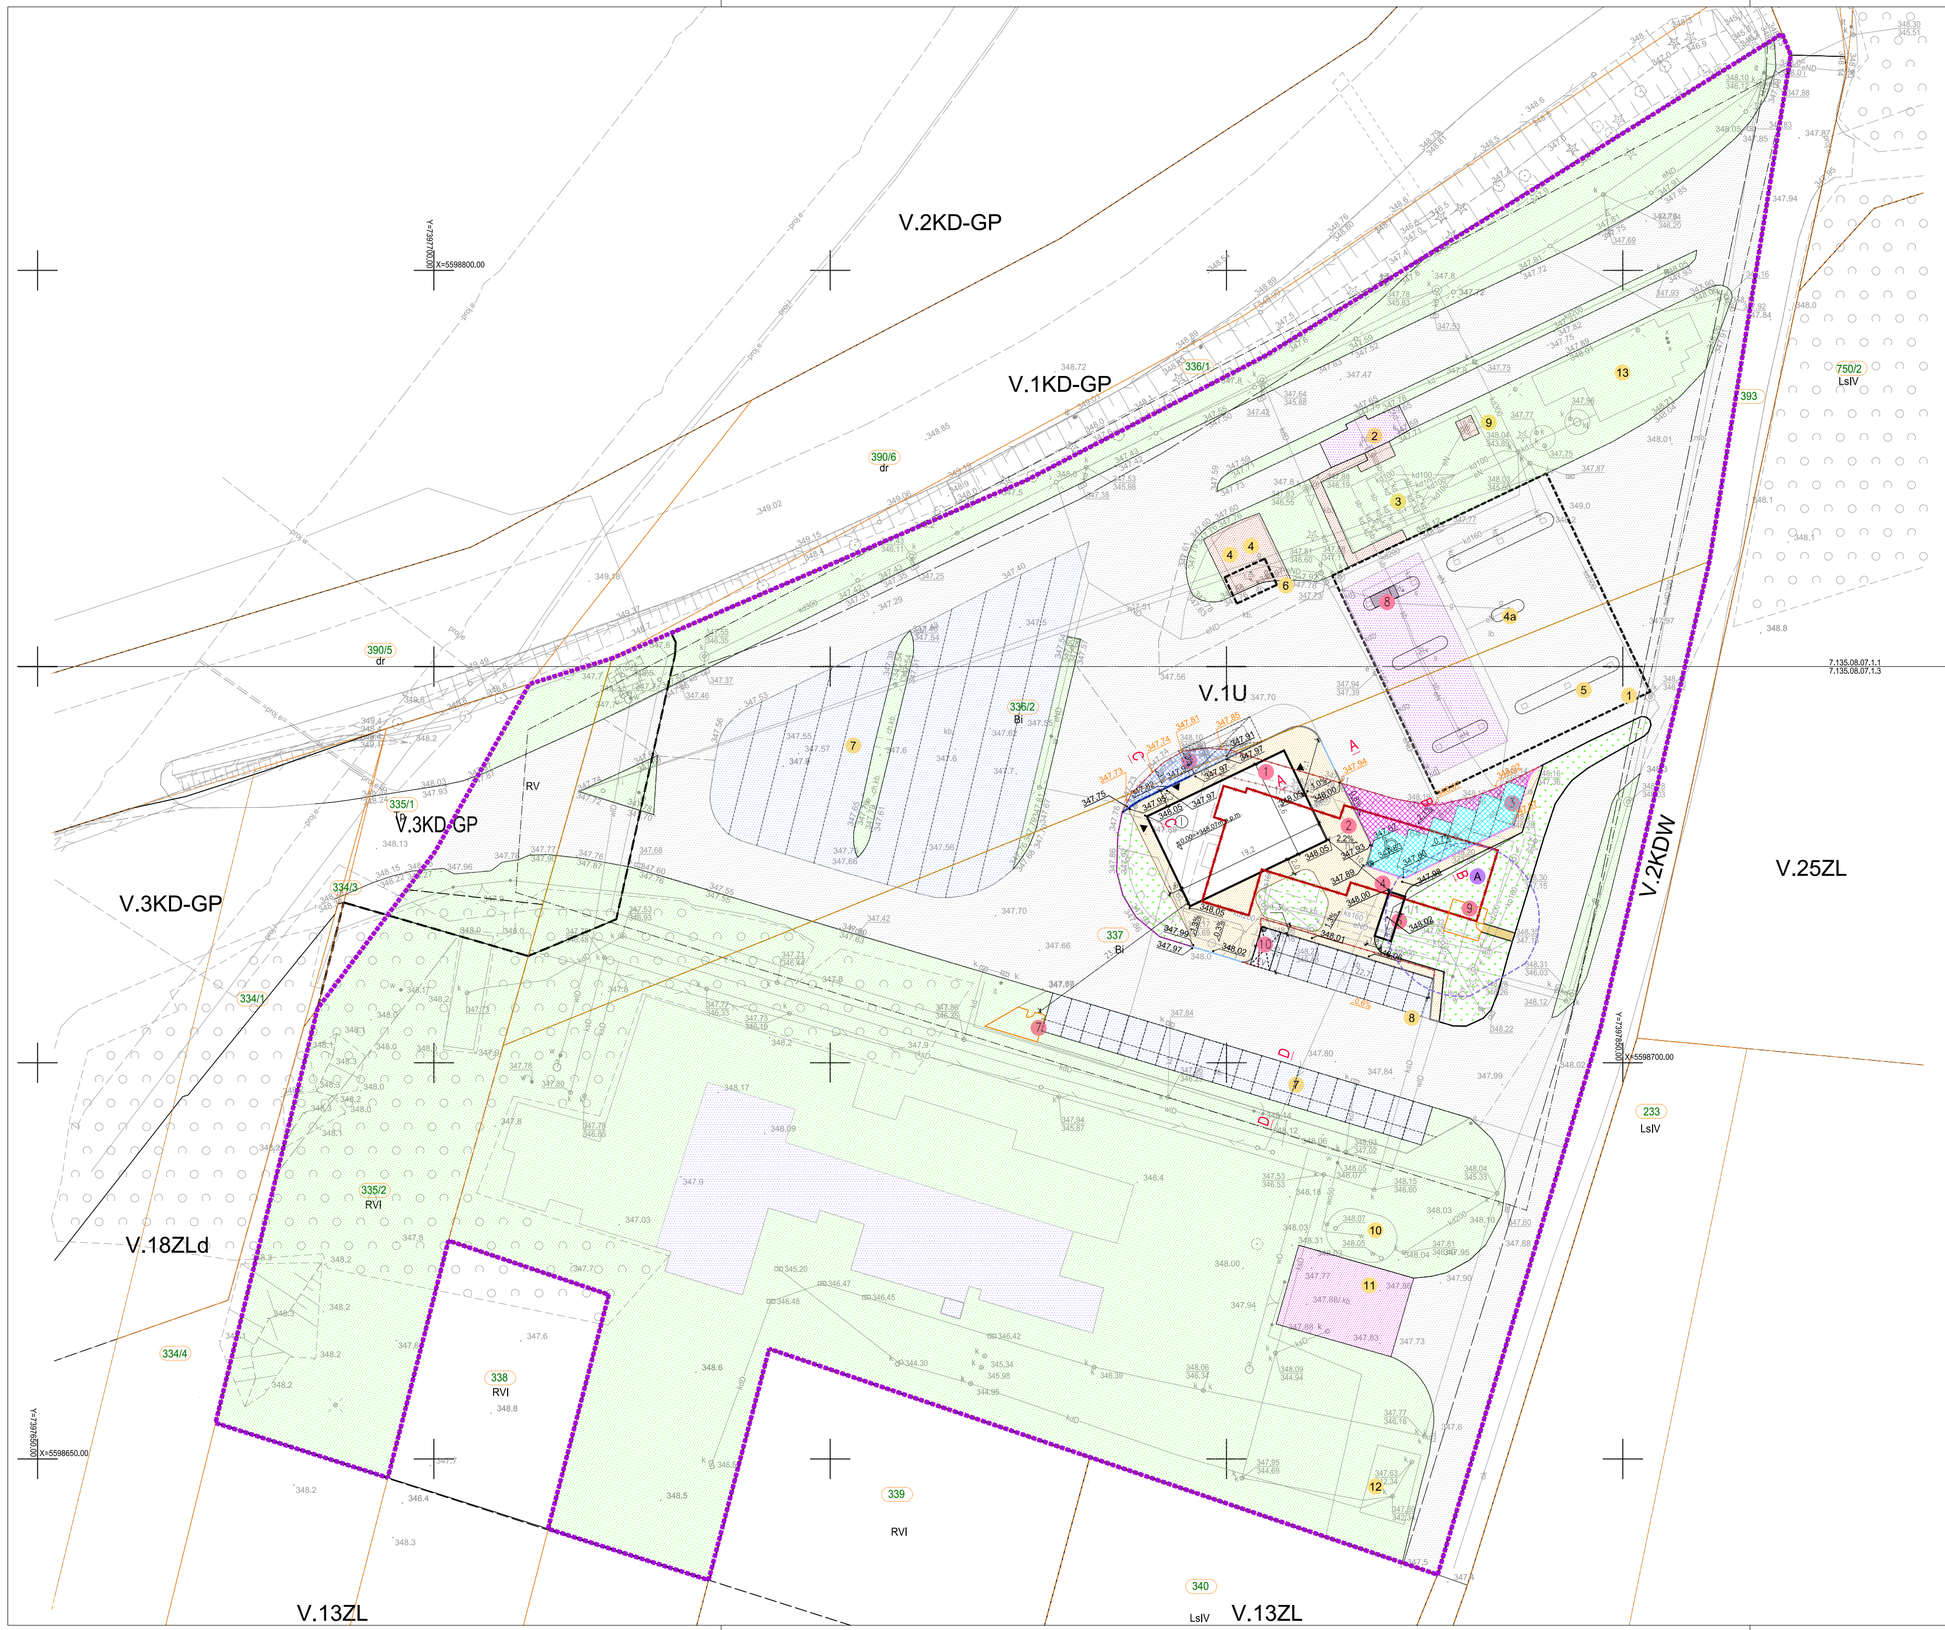


LEGENDA:

nawierzchnie projektowane
- drogi i place wewnętrzne - nawierzchnia bitumiczna
- drogi i place wewnętrzne - nawierzchnia z kostki betonowej
- chodniki, opaski - nawierzchnia z kostki betonowej
- parkingi - nawierzchnia z kostki betonowej
- tereny zielone

- krawężnik betonowy (15x30) cm - światło 10cm
- krawężnik betonowy (15x30) cm - światło 6cm
- krawężnik betonowy (15x22) cm - światło 2cm
- obrzeże betonowe (8x30) cm
- opornik betonowy (15x30) cm
- palisada betonowa 11x16,5x40cm - światło 2 ÷ 20cm

- projektowane rzędne i spadki
- projektowane wpusty uliczne

istniejące nawierzchnie i ich elementy do wymiany
- parkingi dla aut osobowych i ciężarowych - nawierzchnia z kostki betonowej

nawierzchnie istniejące
- drogi i place wewnętrzne - nawierzchnia z kostki betonowej
- drogi i place wewnętrzne - nawierzchnia bitumiczna
- chodniki, opaski - nawierzchnia z kostki betonowej
- strefy tankowania i zlewu paliwa - nawierzchnia betonowa
- tereny zielone
- pozostałości hotelu

OBIEKTY PROJEKTOWANE:
1. – BUDYNEK STACJI PALIW
2. – OGRÓDEK LETNI
3. – MIEJSCA POSTOJOWE
4. – MIEJSCE POSTOJOWE DLA NIEPEŁNOSPRAWNYCH
5. – MIEJSCE DOSTAW
6. – ŚMIETNIK
7. – SŁUPOWA STACJA TRANSFORMATOROWA
8. – NAZIEMNY ZBIORNIK ADBLUE 5m3
9. – ZBIORNIK LPG PODZIEMNY
10. – MIEJSCE ŁADOWANIA SAMOCHODÓW ELEKTRYCZNYCH

OBIEKTY ISTNIEJĄCE:
1. – WIATA NADDYSTRYBUTOROWA
2. – ZŁEW PALIWA
3. – ZBIORNIKI PALIWOWE
4. – ZBIORNIKI LPG NAZIEMNE
4a – DYSTRYBUTOR LPG
5. – STANOWISKO KOMPRESOR–ODKURZACZ
6. – KONTENER NA BUTLE Z GAZEM (POJ. 20SZT)
7. – PARKING TIR –NAWIERZCHNIA DO WYMIANY
8. – MIEJSCA POSTOJOWE –NAWIERZCHNIA DO WYMIANY
9. – PYLON CENOWY
10. – PRZECIWPOŻAROWY ZBIORNIK WODNY (ZAPEWNIAJĄCY WODĘ NA CELE ZEWN. GASZENIA POŻARU)
11. – STANOWISKO CZERPANIA WODY PPOŻ
12. – ZBIORNIK BEZODPŁYWOWY
13. – SKRZYNKI ROZSĄCZAJĄCE

OBIEKTY DO ROZBIÓRKI:
A. – BUDYNEK STACJI PALIW

INWESTOR:
ORLEN SA
ul. Chemików 7
09-411 Płock

JEDNOSTKA PROJEKTOWA:
ARCH P.M. Sp. z o.o. Sp. k.
53-333 Wrocław, ul. Powstańców Śląskich 112
tel. 600 020 874, 506 149 855, www.archpm.pl, biuro@archpm.pl

INWESTYCJA:	Przebudowa istniejącej stacji paliw, polegająca na rozbiórce budynku stacji paliw, budowie nowego budynku, budowie naziemnego modułu Adblue wraz z dystrybutorem oraz budowie i przebudowie niezbędnej infrastruktury technicznej
ADRES INWESTYCJI:	woj. śląskie, powiat zawierciański, gmina m. Zawiercie, ul. Jurajska 164 dz. ew. nr 335/2, 336/2, 337, obręb 0011 Żerkowice, 42-431 Zawiercie
TYTUŁ RYSUNKU:	PLAN SYTUACYJNY DRÓG

STADIUM:	PROJEKT WYKONAWCZY	NR DZIAŁU: 1.2	NR RYSUNKU: 01
SKALA:	1:500	REWIZJA:	DATA OPRACOWANIA: 30.12.2025
BRANŻA:	DROGI	BIURO BRANŻOWE:	

PROJEKTANT:
inż. Ryszard Sidorowicz
uprawnienia do projektowania w specjalności drogowej
nr SKL/0096/PWOK/03