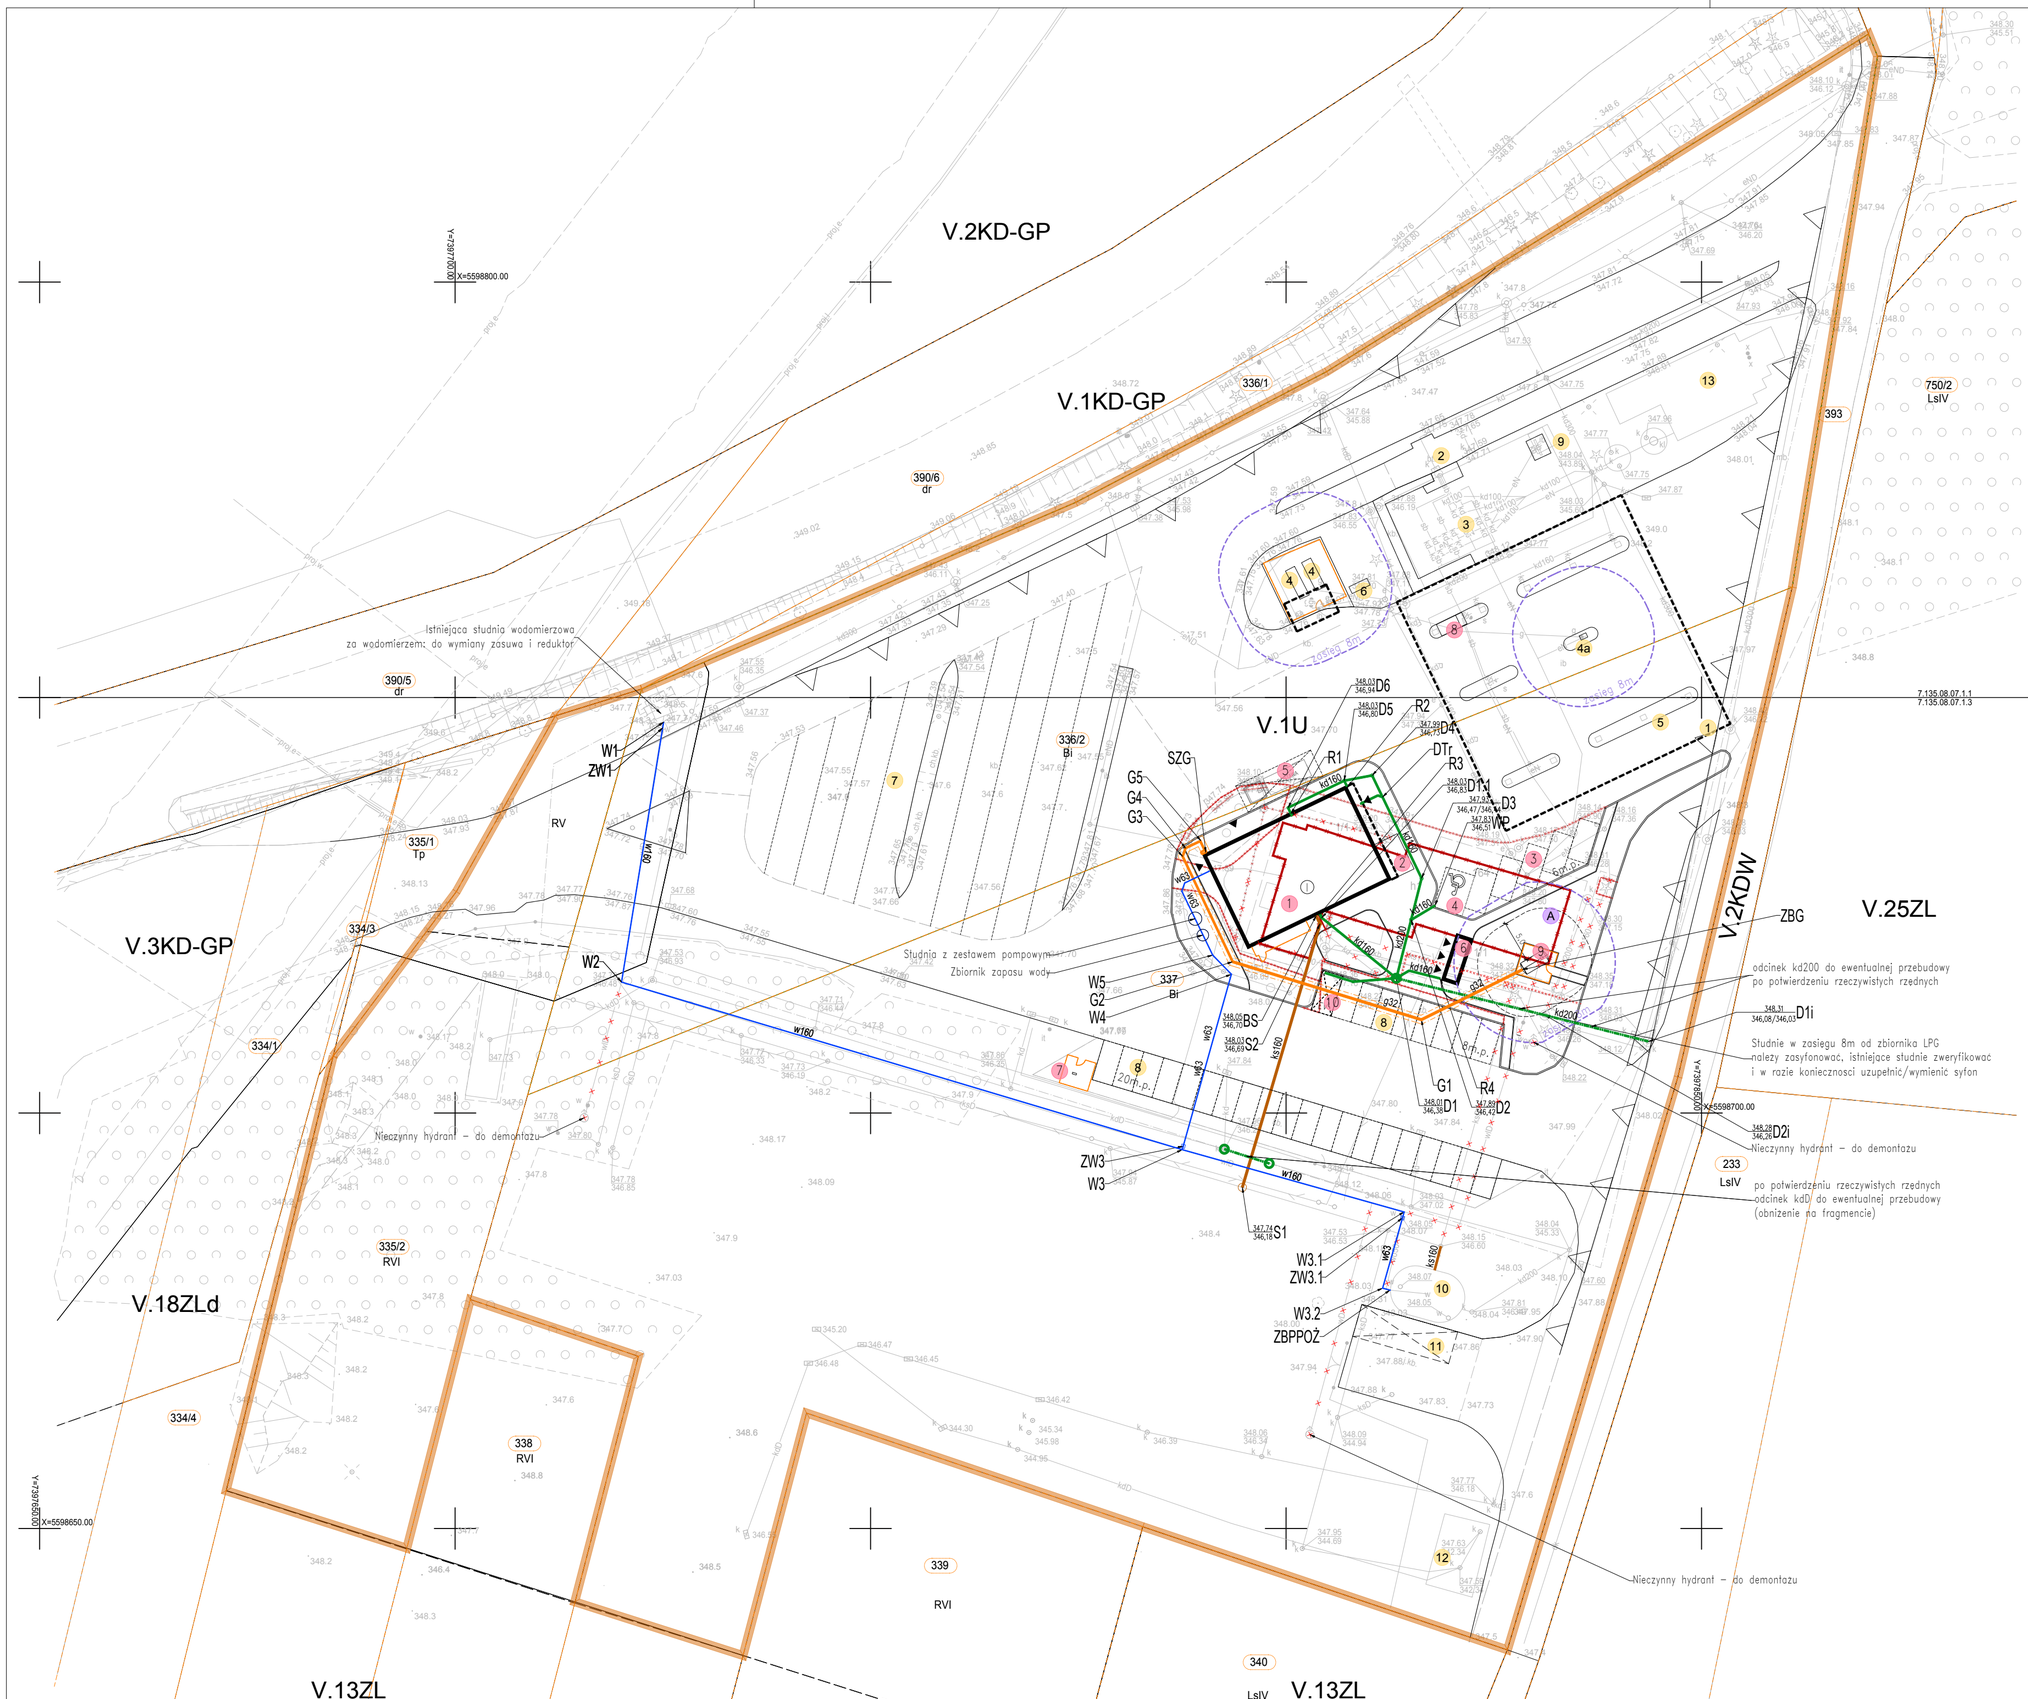


LEGENDA:

- GRANICA OPRACOWANIA
- GRANICE DZIAŁEK EWIDENCYJNYCH
- 181/13 – NUMERY DZIAŁEK EWIDENCYJNYCH
- BUDYNEK DO WYBURZENIA (360m2)
- KRAWĘŻNIK DO USUNIĘCIA (182,4mb)
- PROJEKTOWANE BUDYNKI
- WIATY, ZADASZENIA
- MIEJSCA POSTOJOWE
- MIEJSCA POSTOJOWE DLA NIEPEŁNOPRAWNYCH
- LICZBA KONDYGNACJI NADZIEMNYCH BUDYNKU
- WEJŚCIE DO BUDYNKU
- OGRODZENIE Z FURTKĄ

OBIEKTY PROJEKTOWANE:

1. BUDYNEK STACJI PALIW
2. OGRÓDEK LETNI
3. MIEJSCA POSTOJOWE
4. MIEJSCE POSTOJOWE DLA NIEPEŁNOSPRAWNYCH
5. MIEJSCE DOSTAW
6. ŚMIETNIK
7. SŁUPOWA STACJA TRANSFORMATOROWA
8. NADZIEMNY ZBIORNIK ADBLUE 5m3
9. ZBIORNIK LPG PODZIEMNY 2,7m3
10. MIEJSCE ŁADOWANIA SAMOCHODÓW ELEKTRYCZNYCH

OBIEKTY ISTNIEJĄCE:

1. WIATA NADDYSTRYBUTOROWA
2. ZLEW PALIWA
3. ZBIORNIKI PALIWOWE
4. ZBIORNIKI LPG NAZIEMNE
4a. DYSTRYBUTOR LPG
5. STANOWISKO KOMPRESOR–ODKURZACZ
6. KONTENER NA BUTLE Z GAZEM (POJ. 20SZT)
7. PARKING TIR –NAWIERZCHNIA DO WYMIANY
8. MIEJSCA POSTOJOWE –NAWIERZCHNIA DO WYMIANY
9. PYLON CENOWY
10. PRZECIWPOŻAROWY ZBIORNIK WODNY (ZAPEWNIAJĄCY WODĘ NA CELE ZEWN. GASZENIA POŻARU)
11. STANOWISKO CZERPANIA WODY PPOŻ
12. ZBIORNIK BEZODPŁYWOWY
13. SKRZYNKI ROZSĄCZAJĄCE

OBIEKTY DO ROZBIÓRKI:

- A – BUDYNEK STACJI PALIW

INSTALACJE SANITARNE

- PROJEKTOWANA INSTALACJA WODY
- PROJEKTOWANA INSTALACJA KANALIZACJI SANITARNEJ
- PROJEKTOWANA INSTALACJA KANALIZACJI DESZCZOWEJ
- INSTALACJA KANALIZACJI DESZCZOWEJ DO EWENTUALNEJ PRZEBUDOWY PO POTWIERDZENIU RZEDNYCH
- PROJEKTOWANA INSTALACJA GAZU
- ZWx – ZASUWA WODOCIĄGOWA
- Sx Dx – STUDNIA KANALIZACYJNA
- WP – WPUST
- Rx – RYNNA
- SZG – SZAFKA GAZOWA
- ZBG – ZBIORNIK GAZU
- × × × – ELEMENTY INFRASTRUKTURY TECHN. DO USUNIĘCIA

INWESTOR:	ORLEN SA ul. Chemików 7 09-411 Płock
JEDNOSTKA PROJEKTOWA:	ARCH P.M. Sp. z o.o. Sp. k. 53-333 Wrocław, ul. Powstańców Śląskich 112 tel. 609 020 874, 506 144 855, www.archpm.pl, biuro@archpm.pl
INWESTYCJA:	Przebudowa istniejącej stacji paliw, polegająca na rozbiórce budynku stacji paliw, budowie nowego budynku, budowie naziemnego modułu Adblue wraz z dystrybutorem oraz budowie i przebudowie niezbędnej infrastruktury technicznej
ADRES INWESTYCJI:	woj. śląskie, powiat zawierciański, gmina m. Zawiercie, ul. Jurajska 164 dz. ew. nr 335/2, 336/2, 337, obręb 0011 Żerkowice, 42-431 Zawiercie
TYTUŁ RYSUNKU:	PROJEKT ZAGOSPODAROWANIA TERENU INSTALACJE SANITARNE
FAZA PROJEKTU:	PROJEKT BUDOWLANY
NAZWA ELEMENTU PROJEKTU BUDOWLANEGO:	PROJEKT ZAGOSPODAROWANIA TERENU
NR DZIAŁU:	1.3
NR RYSUNKU:	01
SKALA:	1:500
DATA OPRACOWANIA:	15.11.2024
DATA UZUPEŁNIENIA:	04.09.2025
BRANŻA:	INSTALACJE SANITARNE
BIURO BRANŻOWE:	BP WAMA Małgorzata Walczak ul. Gajowicka 95 p.107 Wrocław
PROJEKTANT:	mgr inż. Małgorzata Walczak (Chałupka) uprawnienia do projektowania w specjalności instalacyjnej - instalacje sanitarne nr 75/DOŚ/08
SPRAWDZAJĄCY:	mgr inż. Elżbieta Franus uprawnienia do projektowania w specjalności instalacyjnej - instalacje sanitarne upr. nr 109/DOŚ/07