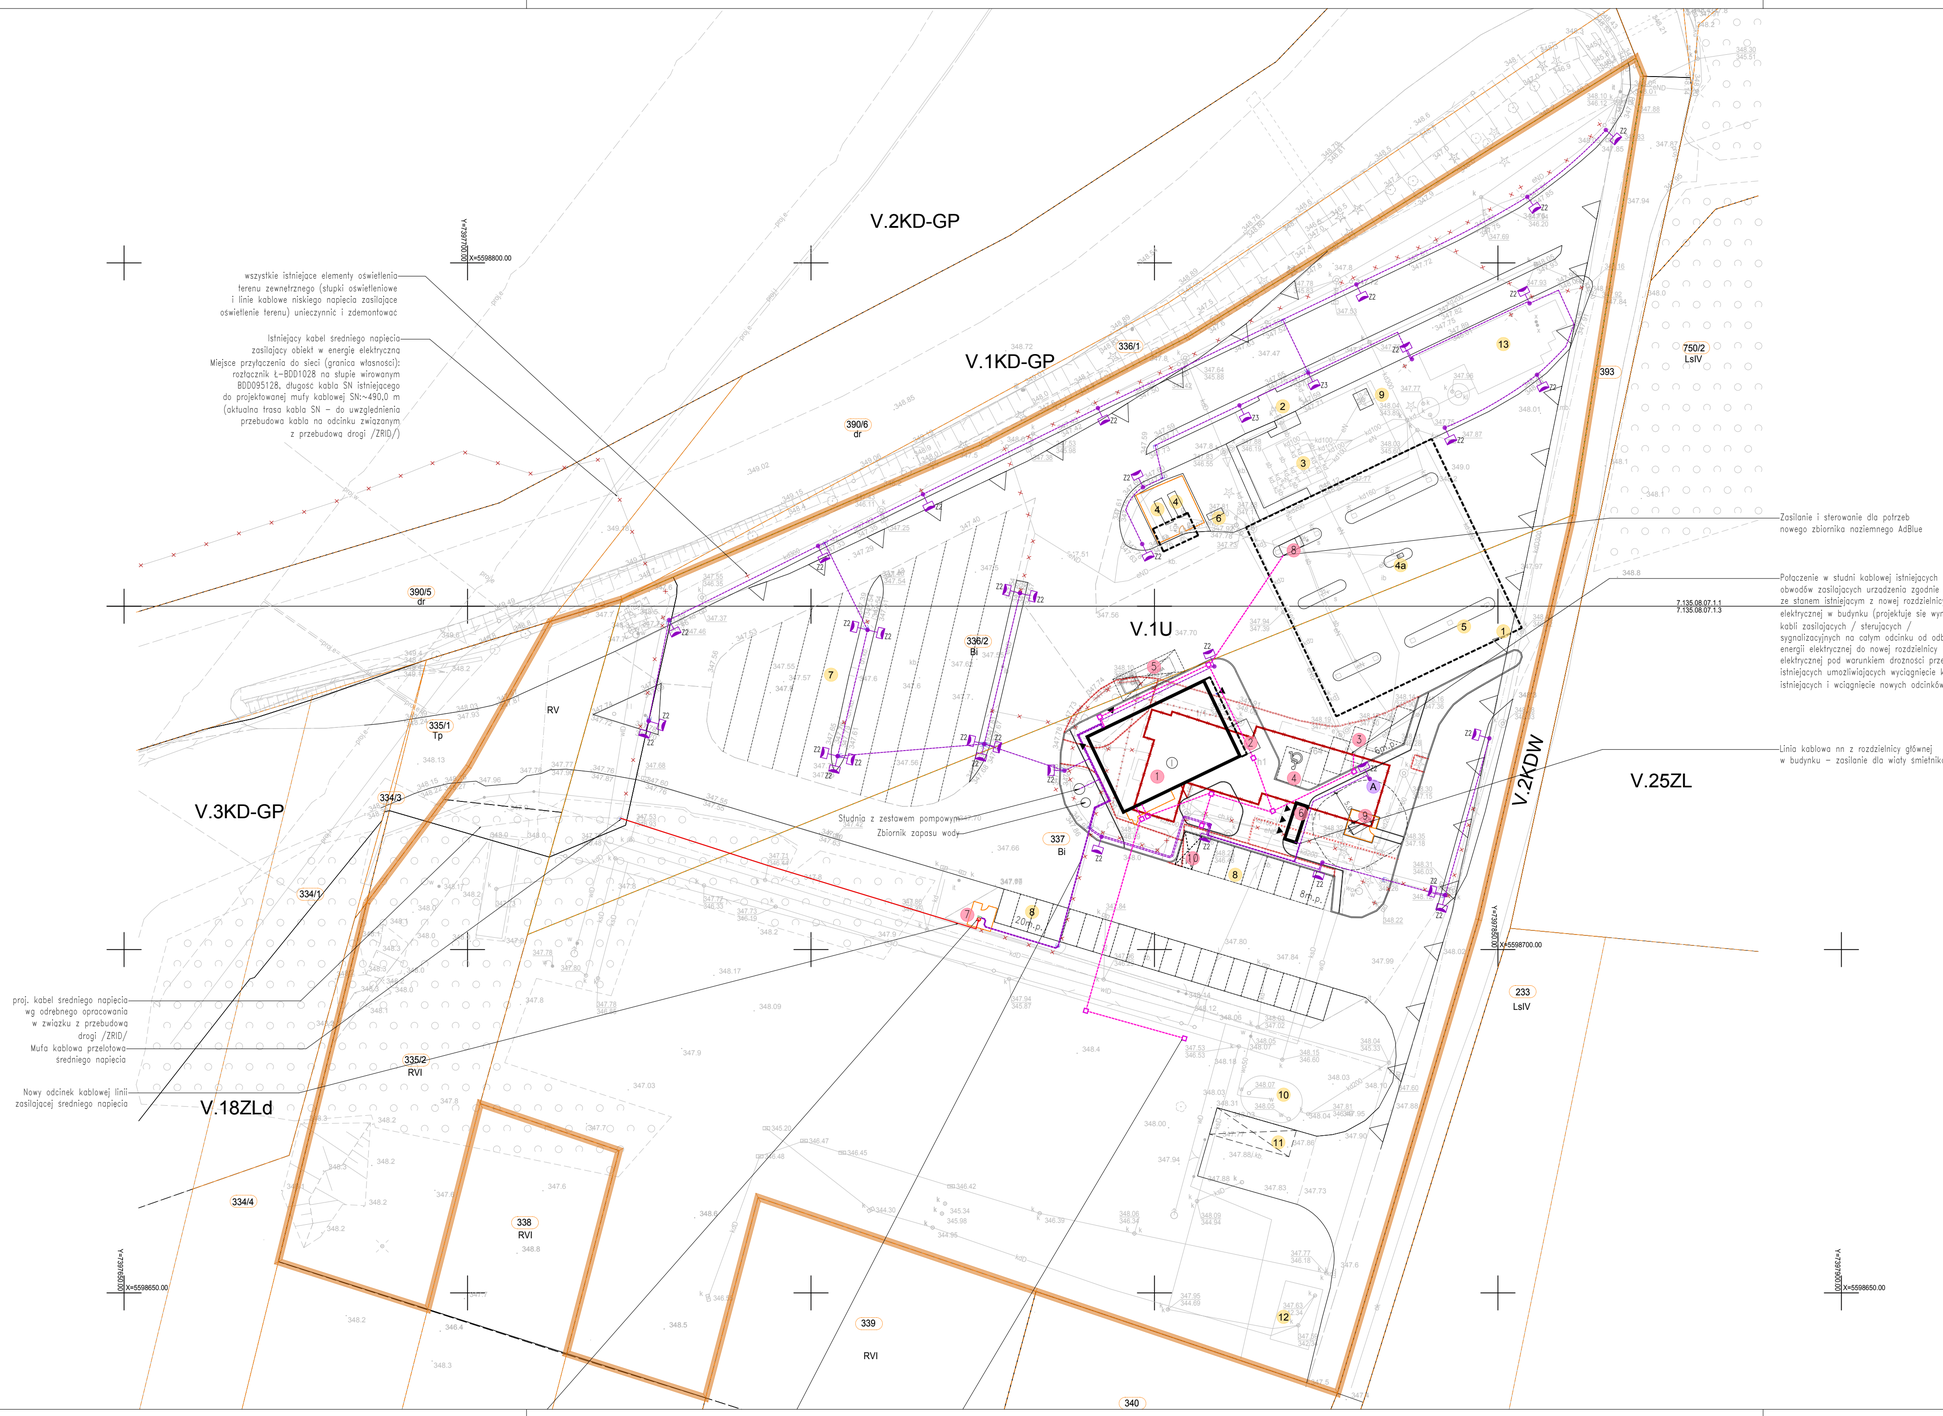


LEGENDA:

- GRANICA OPRACOWANIA
- GRANICE DZIAŁEK EWIDENCYJNYCH
- 181/13 – NUMERY DZIAŁEK EWIDENCYJNYCH
- BUDYNEK DO WYBURZENIA (360m2)
- KRAWĘŻNIK DO USUNIĘCIA (182,4mb)
- PROJEKTOWANE BUDYNKI
- WIATY, ZADASZENIA
- MIEJSCA POSTOJOWE
- MIEJSCA POSTOJOWE DLA NIEPEŁNOPRAWNYCH
- LICZBA KONDYGNACJI NADZIEMNYCH BUDYNKU
- WEJŚCIE DO BUDYNKU
- OGRODZENIE Z FURTKĄ

OBIEKTY PROJEKTOWANE:

1. BUDYNEK STACJI PALIW
2. OGRÓDEK LETNI
3. MIEJSCA POSTOJOWE
4. MIEJSCE POSTOJOWE DLA NIEPEŁNOSPRAWNYCH
5. MIEJSCE DOSTAW
6. ŚMIETNIK
7. SŁUPOWA STACJA TRANSFORMATOROWA
8. NAZIEMNY ZBIORNIK ADBLUE 5m3
9. ZBIORNIK LPG PODZIEMNY 2,7m3
10. MIEJSCE ŁADOWANIA SAMOCHODÓW ELEKTRYCZNYCH

OBIEKTY ISTNIEJĄCE:

1. WIATA NADDYSTRYBUTOROWA
2. ZLEW PALIWA
3. ZBIORNIKI PALIWOWE
4. ZBIORNIKI LPG NAZIEMNE
4a. DYSTRYBUTOR LPG
5. STANOWISKO KOMPRESOR-ODKURZACZ
6. KONTENER NA BUTLE Z GAZEM (POJ. 20SZT)
7. PARKING TIR –NAWIERZCHNIA DO WYMIANY
8. MIEJSCA POSTOJOWE –NAWIERZCHNIA DO WYMIANY
9. PYLON CENOWY
10. PRZECIWPOŻAROWY ZBIORNIK WODNY (ZAPEWNIAJĄCY WODĘ NA CELE ZEWN. GASZENIA POŻARU)
11. STANOWISKO CZERPANIA WODY PPOŻ
12. ZBIORNIK BEZODPŁYWOWY
13. SKRZYNKI ROZSZCZAJĄCE

OBIEKTY DO ROZBIÓRKI:

A. BUDYNEK STACJI PALIW

ELEMENTY PRZEBUDOWY SIECI ELEKTRYCZNEJ :

- –PROJEKTOWANE KABLE NISKIEGO NAPIĘCIA
- –PROJEKTOWANE KABLE ŚREDNIEGO NAPIĘCIA
- –PROJEKTOWANA KANALIZACJA KABLOWA (DLA TECHNOLOGII STACJI PALIW AROT DVK75)
- –PROJEKTOWANA STUDNIA KABLOWA
- –PROJEKTOWANA RURA OCHRONNA DLA KABLA
- –PROJEKTOWANE OŚWIETLENIE TERENU NA SŁUPIE WOLNOSTOJĄCYM O WYSOKOŚCI 10 METRÓW
- –SIECI I URZĄDZENIA DO DEMONTAŻU
- –PROJEKTOWANA MUFA KABLOWA

INWESTOR:	ORLEN SA ul. Chemików 7 09-411 Płock
JEDNOSTKA PROJEKTOWA:	ARCH P.M. Sp. z o.o. Sp. k. 53-333 Wrocław, ul. Prezydenta Stępicia 112 tel. 600 020 874, 509 144 655, www.archpm.pl, biuro@archpm.pl
INWESTYCJA:	Przebudowa istniejącej stacji paliw, polegająca na rozbiórce budynku stacji paliw, budowie nowego budynku, budowie naziemnego modułu Adblue wraz z dystrybutorem oraz budowie i przebudowie niezbędnej infrastruktury technicznej
ADRES INWESTYCJI:	woj. śląskie, powiat zawierciański, gmina m. Zawiercie, ul. Jurajska 164 dz. ew. nr 335/2, 336/2, 337, obręb 0011 Zerkowice, 42-431 Zawiercie
TYTUŁ RYSUNKU:	PROJEKT ZAGOSPODAROWANIA TERENU INSTALACJE ELEKTRYCZNE
FAZA PROJEKTU:	PROJEKT BUDOWLANY
NAZWA ELEMENTU PROJEKTU BUDOWLANEGO:	PROJEKT ZAGOSPODAROWANIA TERENU
NR DZIAŁU:	1.4
NR RYSUNKU:	01
SKALA:	1:500
DATA OPRACOWANIA:	15.11.2024
DATA UZUPEŁNIENIA:	04.09.2025
BRANŻA:	INSTALACJE ELEKTRYCZNE
BIURO BRANŻOWE:	Eve Elektro Michał Madela ul. Wiedeńska 6 lok. 9 51-200 Wrocław
PROJEKTANT:	mgr inż. Michał Madela uprawnienia do projektowania w specjalności instalacyjnej - instalacje elektryczne nr 151/DOŚ/13
SPRAWDZAJĄCY:	mgr inż. Rafał Grudziak uprawnienia do projektowania w specjalności instalacyjnej - instalacje elektryczne nr 149/DOŚ/13