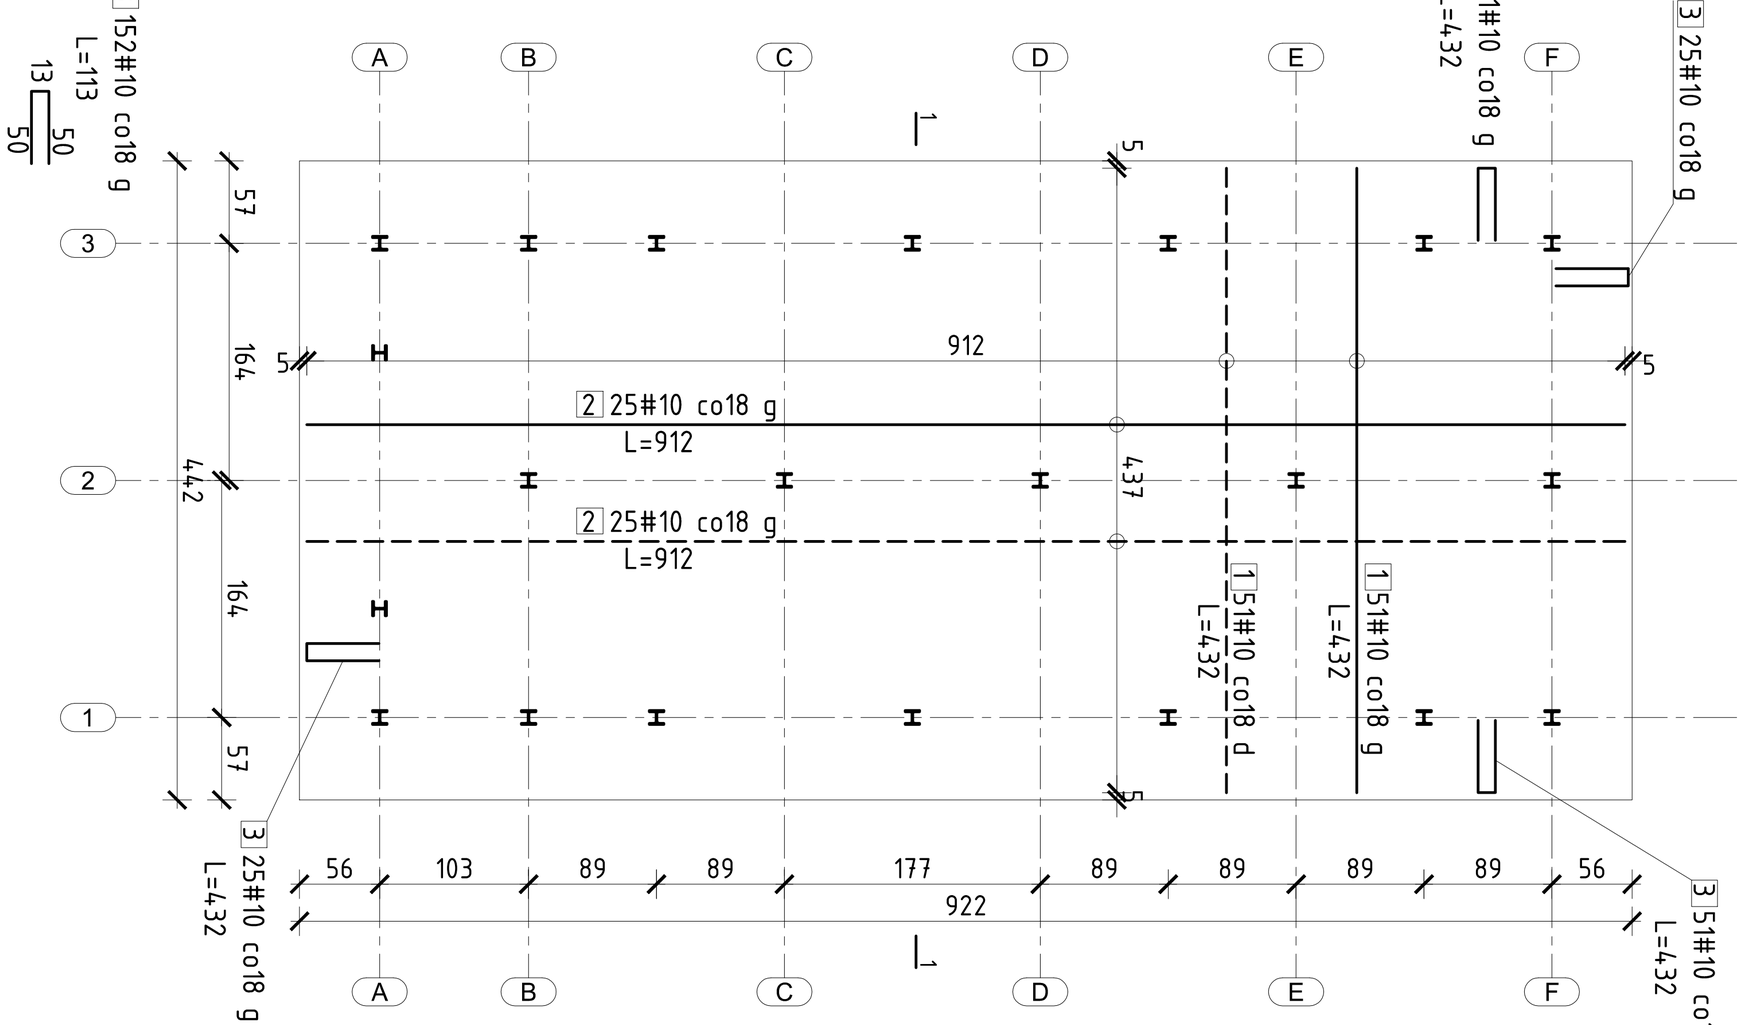


Zestawienie - płyta fundamentowa

Nr	ŚREDNICA [mm]	DŁUGOŚĆ [mm]	SZTUK	DŁUGOŚĆ ŁĄCZNA [m]	
				#6 Fyk=500MPa klasa C	#10 Fyk=500MPa klasa C
1	10	4320	102		440,64
2	10	9120	150		1368,00
3	10	1130	152		171,76
SUMA:				0,00	1980,40
MASA:				0,0	1221,0
MASA ŁĄCZNA [kg]:					1221

Uwaga:
Rozpatrywać łącznie z opinią geotechniczną oraz projektem konstukcji wiaty.
Kotwy fundamentowe wg. projketu konstrukcji konsultować z projetantem.

Beton:
C 25/30, W8
Stal:
f_{yk}=500 MPa
klasa ciągliwości C
otulina: 50 mm
XC1

Uwaga:
Rozpatrywać łącznie z opinią geotechniczną
zasypka Ps+Pd, Is=0,98

WERSJA ROBOCZA DO UZGODNIEŃ

INWESTOR:
GDDKiA
GENERALNY DYREKTOR DRÓG KRAJOWYCH I AUTOSTRAD
UL. WRONIA 53
00-874 WARSZAWA

JEDNOSTKA PROWADZĄCA:
APAGA
AUTORSKA PRACOWNIA ARCHITEKTURY EWA ALASZEWSKA
90-330 Łódź, ul. Tymienieckiego 25c lok.6 tel. 691 35 70 72, 42 636 87 63

PROJEKT: PRZEBUDOWA DROGI PUBLICZNEJ POLEGAJĄCA NA PRZEBUDOWIE I ROZBUDOWIE MIEJSCA OBSŁUGI PODRÓŻNYCH GIEBUŁTÓW DO KATEGORII II, OBEJMUJĄCA BUDOWĘ STACJI PALIW WRAZ Z NIEZBĘDNĄ INFRASTRUKTURĄ, PRZEBUDOWĄ UKŁADU DROGOWEGO, OBIEKTAMI MAŁEJ ARCHITEKTURY ORAZ URZĄDZENIAMI BUDOWLANYMI
W PASIE DROGOWYM DROGI EKSPRESOWEJ S7 (KIERUNEK KIELCE 11+100)

OBIEKT: MOP Giebułtów

ADRES OBIEKTU: MOP Giebułtów
w pasie drogowym drogi ekspresowej S7 (kier. Kielce 11+100)

NR DZIAŁKI: fr. dz. ew. nr: 534; gmina Książ Wielki - obszar wiejski, obręb Giebułtów; fr. dz. ew. nr: 230, 229/2; gmina Książ Wielki - obszar wiejski, obręb Małoszów; fr. dz. ew. nr: 1812; gmina Książ Wielki - obszar wiejski, obręb Tochołów;

STADIUM PROJEKTU: PROJEKT BUDOWLANY - PROJEKT TECHNICZNY

BRANŻA: KONSTRUKCJA

TEMAT RYSUNKU: WIATA ŚMIETNIKOWA
PŁYTA FUNDAMENTOWA

SKALA: 1:30

NR RYS.: K/3

PROJEKTANT	mgr inż. Wojciech Lau	NR UPRAWNIEŃ LOD/1189/ /POOK/09	PODPIS
OPRACOWAŁ	mgr inż. Wojciech Lau		
SPRAWDZIŁ	mgr inż. Włodzimierz Szafrański	NR UPRAWNIEŃ 264/86/WŁ	
DATA			wrzesień 2026