




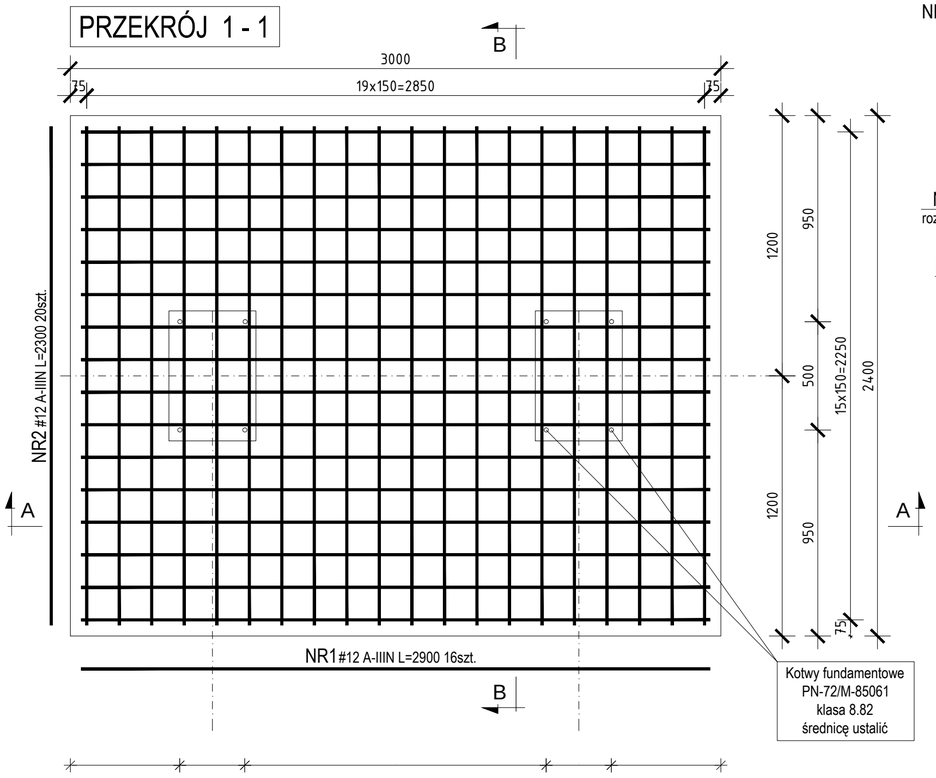

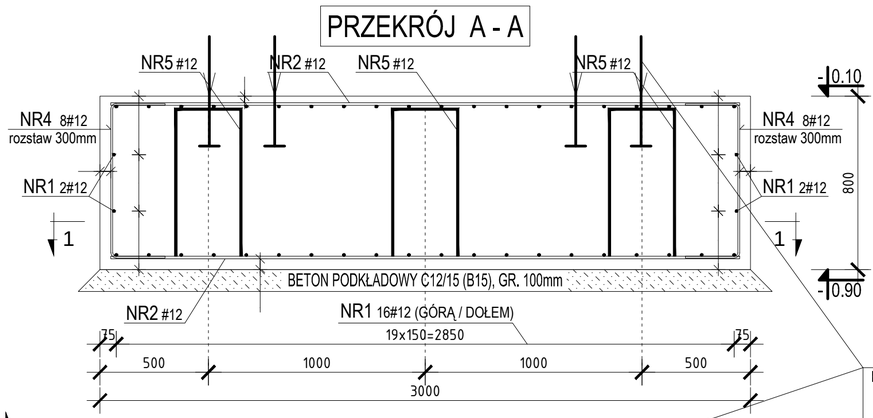

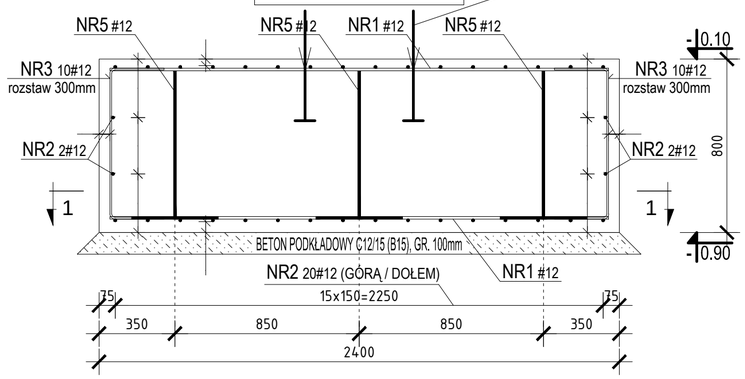

Uwaga:
Rozpatrywać łącznie z opinią geotechniczną
zasypka Ps+Pd, Is=0,98

WERSJA ROBOCZA DO UZGODNIEŃ

INWESTOR:
GDDKiA
GENERALNY DYREKTOR DRÓG KRAJOWYCH I AUTOSTRAD
UL. WRONIA 53
00-874 WARSZAWA

JEDNOSTKA OPRACOWUJĄCA:
APAGA
AUTORSKA PRACOWNIA ARCHITEKTURY EWA ALASZEWSKA
90-359 Łódź, ul. Tymienieckiego 3St. bud. B tel. 691 35 70 72, 42 636 87 83

PROJEKT	PRZEBUDOWA DROGI PUBLICZNEJ POLEGAJĄCA NA PRZEBUDOWIE I ROZBUDOWIE MIEJSCA OBSŁUGI PODRÓŻNYCH GIEBUŁTÓW DO KATEGORII B, OBEJMUJĄCA BUDOWĘ STACJI PALIW WRAZ Z NIEZBĘDNĄ INFRASTRUKTURĄ, PRZEBUDOWĄ UKŁADU DROGOWEGO, OBIEKTAMI MAŁEJ ARCHITEKTURY ORAZ URZĄDZENIAMI BUDOWLANYMI W PASIE DROGOWYM DROGI EKSPRESOWEJ S7 (KIERUNEK KIELCE 11+100)
OBIEKT	MOP Giebułtów
ADRES OBIEKTU	MOP Giebułtów w pasie drogowym drogi ekspresowej S7 (kier. Kielce 11+100)
NR DZIAŁKI	fr. dz. ew. nr: 334; gmina Książ Wielki - obszar wiejski, obręb Giebułtów; fr. dz. ew. nr: 230; 229/2; gmina Książ Wielki - obszar wiejski, obręb Małoszów; fr. dz. ew. nr. 1813; gmina Książ Wielki - obszar wiejski, obręb Tochołów.
STADIUM PROJEKTU	PROJEKT BUDOWLANY - PROJEKT TECHNICZNY
BRANŻA	KONSTRUKCJA
TEMAT RYSUNKU: PYLON CENOWY FUNDAMENT	SKALA 1:20 — NR RYS. K/4

PROJEKTANT	mgr inż. Wojciech Lau	NR UPRAWNIEŃ LOD/1189/ /PDOK/09	PODPISY
OPRACOWAŁ	mgr inż. Wojciech Lau		
SPRAWDZIŁ	mgr inż. Włodzimierz Szafrański	NR UPRAWNIEŃ 264/86/Wł.	
DATA		wrzesień 2026	