


PŁYTA FUNDAMENTOWA P-1 POD ZBIORNIK PODZIEMNY 20m3
NA GAZ LPG – DYSTYBUCJA
skala 1:20

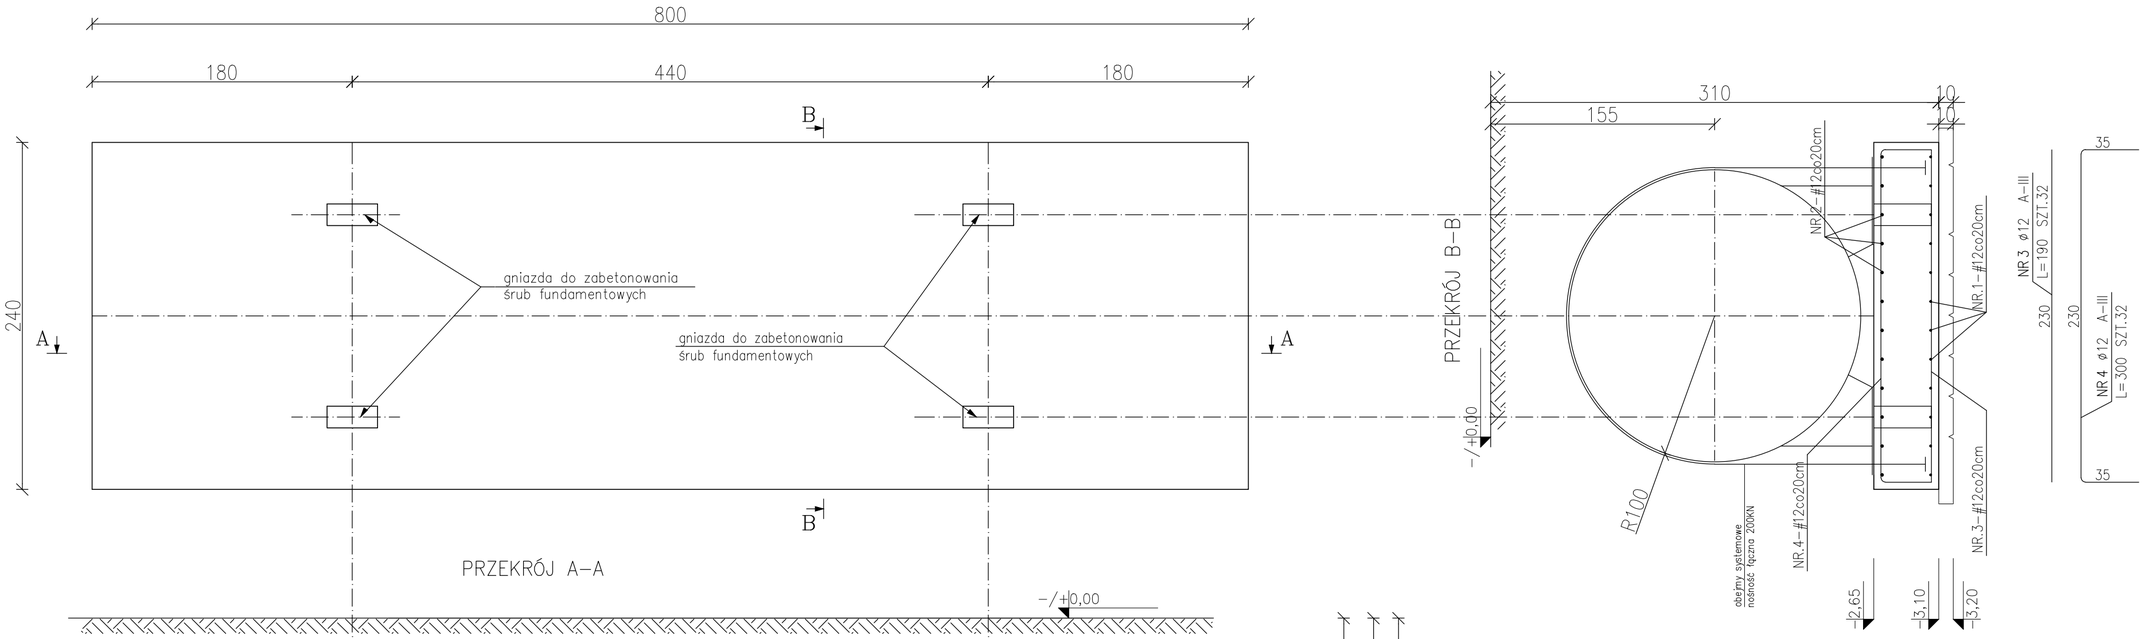

PRZEKRÓJ A-A

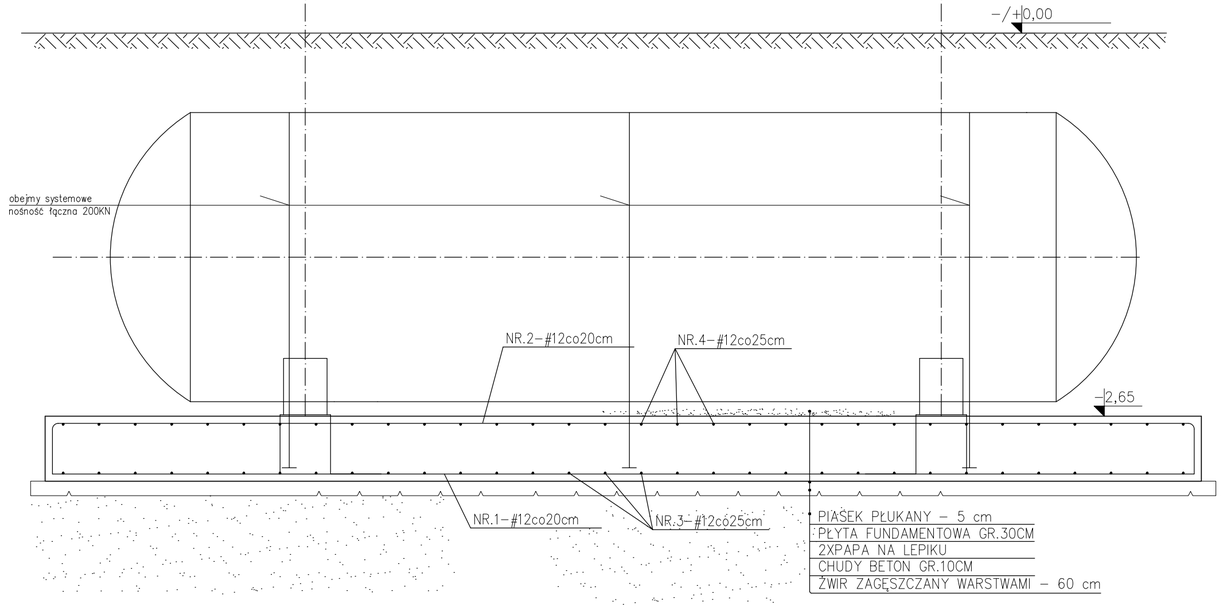


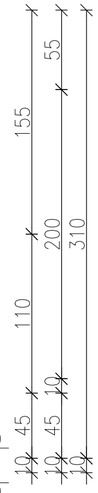

UWAGI:


1POSADOWIENIE ZBIORNIKA POWYŻEJ POZIOMU ZWIERCIADŁA WODY GRUNTOWEJ
2.ŚRUBY FUNDAMENTOWE NALEŻY ZABETONOWAĆ W POZOSTAWIONYCH W PŁYCIE FUND.GNIAZDACH W TRAKCIE MONTAŻU ZBIORNIKA
3.PRZED ZABETONOWANIEM PŁYTY FUNDAMENTOWEJ NALEŻY WYKONAĆ PRZYŁĄCZ UZIEMIENIA WG.PROJEKTU ELEKTR.
4.IZOLACJA POZIOMA PŁYTY FUNDAMENTOWEJ –2XPAPA NA LEPIKU;
IZOLACJA PIONOWA –ABIZOL R+G
5. OBSYPYWAĆ Ps+Pd, ZAG. MECH. WARSTWAMI
6. ROZSTAW KOTEW (ORIENTACYJNY) POTWIEDZIĆ U PRODUCENTA ZBIORNIKA
7. ZASTOSOWAĆ DODATKOWO MIN 3 OBEJMY KOTWIONE W PŁYCIE

beton C30/37 W8
stal B500C

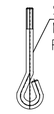

ŚRUBA FUNDAMENTOWA FAJKOWA
M24 l=300mm ;PODKŁADKA;NAKRĘTKA
RODZAJ "Z" SZT.8


Uwaga:
Rozpatrywać łącznie z opinią geotechniczną
zasypka Ps+Pd, Is=0,98

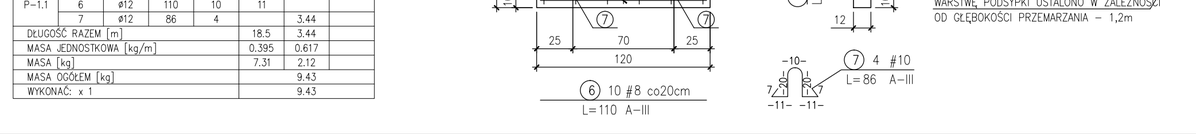


ZESTAWIENIE STALI

POZ.	NR PRĘTA	RODZAJ STALI	DŁUGOŚĆ [cm]	LICZBA SZTUK	DŁUGOŚĆ ŁĄCZNA [m] B500C		
					ø12		
P-1	1	ø12	790	12	94,8		
	2	ø12	860	12	103,2		
	3	ø12	230	32	73.6		
	4	ø12	270	32	86.4		
DŁUGOŚĆ RAZEM [m]					385		
MASA JEDNOSTKOWA [kg/m]					0.888		
MASA [kg]					318		
MASA OGÓŁEM [kg]					318		
WYKONAĆ: x 1					318		

FUNDAMENT POD POMPĘ LPG
SKALA 1:20 PŁYTA GRUBOŚCI 12cm

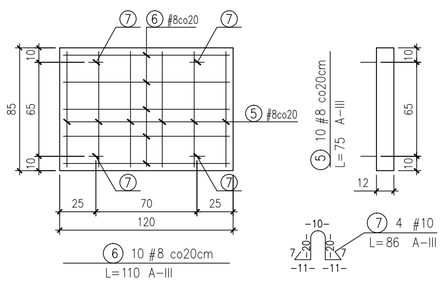

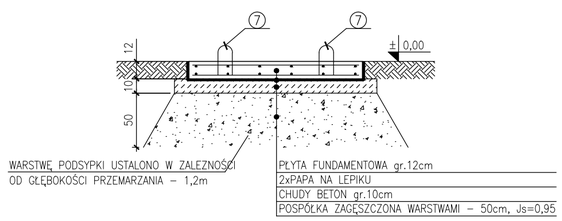

ZESTAWIENIE STALI

POZ.	NR PR?TA	RODZAJ STALI	DŁUGOŚĆ [cm]	LICZBA SZTUK	DŁUGOŚĆ ŁĄCZNA [m] B500C		
					ø8	ø10	
P-1.1	5	ø12	75	10	7.5		
	6	ø12	110	10	11		
	7	ø12	86	4		3.44	
DŁUGOŚĆ RAZEM [m]					18.5	3.44	
MASA JEDNOSTKOWA [kg/m]					0.395	0.617	
MASA [kg]					7.31	2.12	
MASA OGÓŁEM [kg]						9.43	
WYKONAĆ: x 1						9.43	

WERSJA ROBOCZA DO UZGODNIEŃ

INWESTOR:
GDDKiA
GENERALNY DYREKTOR DRÓG KRAJOWYCH I AUTOSTRAD
UL. WRONIA 53
00-874 WARSZAWA

JEDNOSTKA PROWADZĄCA:
APAGA
AUTORSKA PRACOWNIA ARCHITEKTURY EWA ALASZEWSKA
90-350 Łódź, ul. Tymienieckiego 2/lok.6 tel. 691 35 70 72, 42 636 57 61

PROJEKT: PRZEBUDOWA DROGI PUBLICZNEJ POLEGAJĄCA NA PRZEBUDOWIE I ROZBUDOWIE MIEJSCA OBSŁUGI PODRÓŻNYCH GIEBUŁTÓW DO KATEGORII II, OBEJMUJĄCA BUDOWĘ STACJI PALIW WRAZ Z NIEZBĘDNĄ INFRASTRUKTURĄ, PRZEBUDOWĄ UKŁADU DROGOWEGO, OBIEKTAMI MAŁEJ ARCHITEKTURY ORAZ URZĄDZENIAMI BUDOWLANYMI
W PASIE DROGOWYM DROGI EKSPRESOWEJ S7 (KIERUNEK KIELCE 11+100)

OBIEKT: MOP Giebułtów

ADRES OBIEKTU: MOP Giebułtów
w pasie drogowym drogi ekspresowej S7 (kier. Kielce 11+100)

NR DZIAŁKI: fr. dz. ew. nr: 334; gmina Książ Wielki - obszar wiejski, obręb Giebułtów; fr. dz. ew. nr: 230, 229/2; gmina Książ Wielki - obszar wiejski, obręb Małoszów; fr. dz. ew. nr: 1812; gmina Książ Wielki - obszar wiejski, obręb Tochołów;

STADIUM PROJEKTU: PROJEKT BUDOWLANY - PROJEKT TECHNICZNY

BRANŻA: KONSTRUKCJA

TEMAT RYSUNKU: **PŁYTA FUNDAMENTOWA POD ZBIORNIK LPG 20m3**
SKALA: 1:30
NR RYS.: K/6

PROJEKTANT	mgr inż. Wojciech Lau	NR UPRAWNIEŃ	ŁOD/1189/ /POOK/09
OPRACOWAŁ	mgr inż. Wojciech Lau		
SPRAWDZIŁ	mgr inż. Włodzimierz Szafrański	NR UPRAWNIEŃ	264/86/WŁ
PODPIS			
DATA	wrzesień 2026		