

PŁYTA FUNDAMENTOWA P-2 POD ZBIORNIK PODZIEMNY 10m3
NA GAZ LPG – OGRZEWANIE
skala 1:20

PRZEKRÓJ A–A

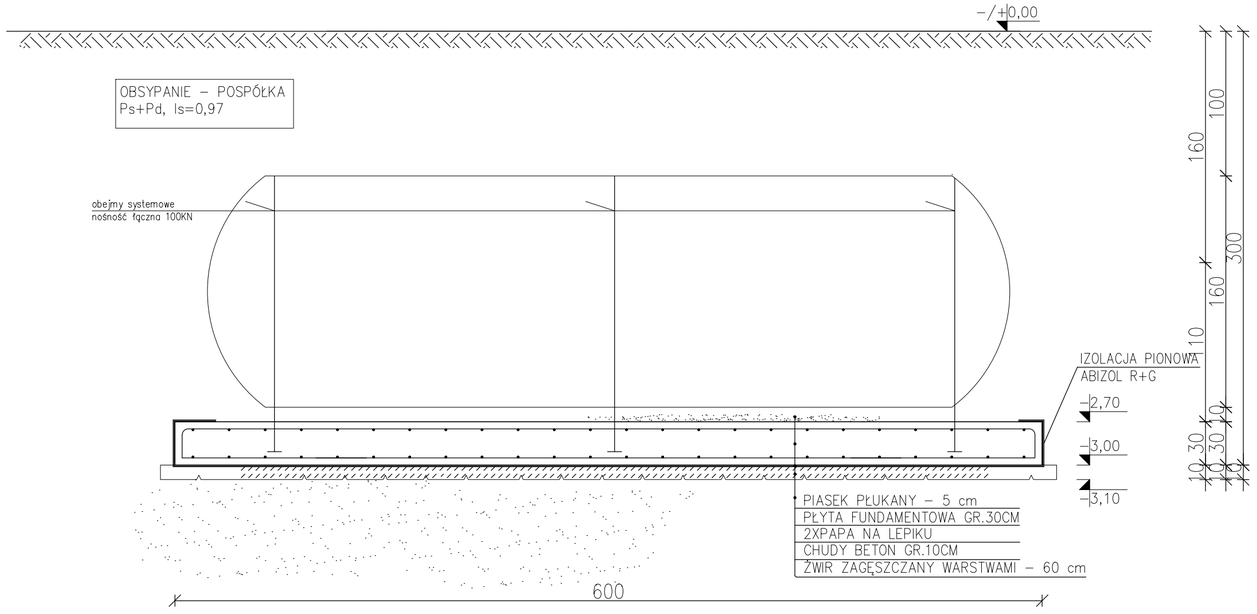


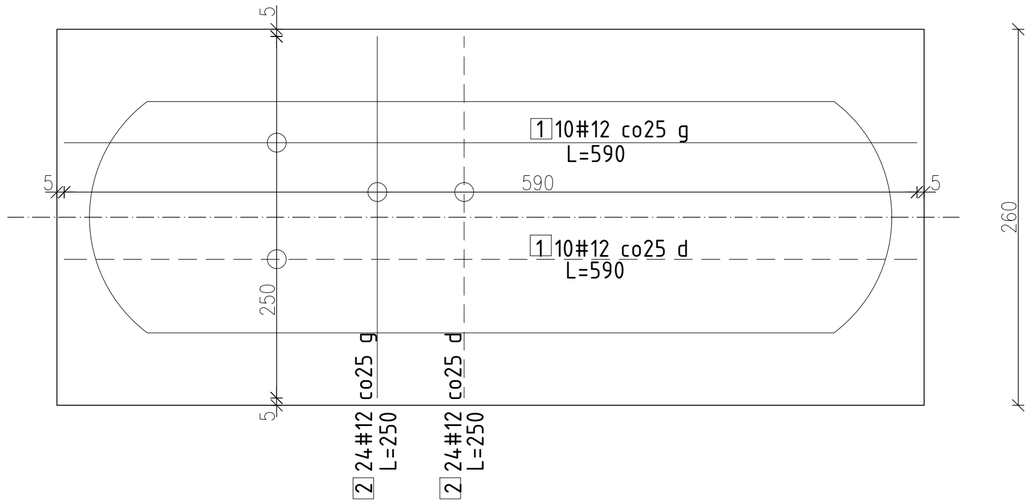

UWAGI:

1POSADOWIENIE ZBIORNIKA POWYŻEJ POZIOMU ZWIERCIADŁA WODY GRUNTOWEJ GLINACH PIASZCZYSTYCH
2.ŚRUBY FUNDAMENTOWE NALEŻY ZABETONOWAĆ W POZOSTAWIONYCH W PŁYCIE FUND.GNIAZDACH W TRAKCIE MONTAŻU ZBIORNIKA
3.PRZED ZABETONOWANIEM PŁYTY FUNDAMENTOWEJ NALEŻY WYKONAĆ PRZYŁĄCZ UZIEMIENIA WG.PROJEKTU ELEKTR.
4.IZOLACJA POZIOMA PŁYTY FUNDAMENTOWEJ –2XPAPA NA LEPIKU;
IZOLACJA PIONOWA –ABIZOL R+G
5. OBSYPYWAĆ POSPÓŁKĄ Ps+Pd, Is=0,65, ZAGĘSZCZEĆ WARSTWAMI
6. ROZSTAW KOTEW (ORIENTACYJNY) POTWIEDZIĆ U PRODUCENTA ZBIORNIKA
7. ZASTOSOWAĆ DODATKOWO MIN 3 OBEJMY KOTWIONE W PŁYCIE

beton C20/25 W8
stal B500C

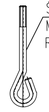

ZESTAWIENIE STALI

POZ.	NR PRĘTA	RODZAJ STALI	DŁUGOŚĆ [cm]	LICZBA SZTUK	DŁUGOŚĆ ŁĄCZNA [m] B500C		
					ø12		
P-1	1	ø12	590	20	118		
	2	ø12	250	48	120		
DŁUGOŚĆ RAZEM [m]					238		
MASA JEDNOSTKOWA [kg/m]					0.888		
MASA [kg]					211		
MASA OGÓŁEM [kg]					211		
WYKONAĆ: x 1					211		

Uwaga:
Rozpatrywać łącznie z opinią geotechniczną
zasypka Ps+Pd, Is=0,98

WERSJA ROBOCZA DO UZGODNIEŃ

INWESTOR:
GDDKiA
GENERALNY DYREKTOR DRÓG KRAJOWYCH I AUTOSTRAD
UL. WRONIA 53
00-874 WARSZAWA

JEDNOSTKA PROWADZĄCA:
APAGA
AUTORSKA PRACOWNIA ARCHITEKTURY EWA ALASZEWSKA
95-030 Ozorków, ul. Tymienieckiego 25c lok.6 tel. 691 35 70 72, 42 636 57 65

PROJEKT	PRZEBUDOWA DROGI PUBLICZNEJ POLEGAJĄCA NA PRZEBUDOWIE I ROZBUDOWIE MIEJSCA OBSŁUGI PODRÓŻNYCH GIEBUŁTÓW DO KATEGORII IL OBEJMUJĄCA BUDOWĘ STACJI PALIW WRAZ Z NIEZBĘDNĄ INFRASTRUKTURĄ, PRZEBUDOWĄ UKŁADU DROGOWEGO, OBIEKTAMI MAŁEJ ARCHITEKTURY ORAZ URZĄDZENIAMI BUDOWLANYMI W PASIE DROGOWYM DROGI EKSPRESOWEJ S7 (KIERUNEK KIELCE 11+100)
OBIEKT	MOP Giebułtów
ADRES OBIEKTU	MOP Giebułtów w pasie drogowym drogi ekspresowej S7 (kier. Kielce 11+100)
NR DZIAŁKI	fr. dz. ew. nr: 334; gmina Książ Wielki - obszar wiejski, obręb Giebułtów; fr. dz. ew. nr: 226; 229/2; gmina Książ Wielki - obszar wiejski, obręb Małoszów; fr. dz. ew. nr: 181/3; gmina Książ Wielki - obszar wiejski, obręb Tochołów;
STADIUM PROJEKTU	PROJEKT BUDOWLANY - PROJEKT TECHNICZNY
BRANŻA	KONSTRUKCJA
TEMAT RYSUNKU	PŁYTA FUNDAMENTOWA POD ZBIORNIK LPG 10m3
SKALA	1:30
NR RYS.	K/7

PROJEKTANT	mgr inż. Wojciech Lau	NR UPRAWNIEŃ LOD/7189/ /POOK/09	PODPISY
OPRACOWAŁ	mgr inż. Wojciech Lau		
SPRAWDZIŁ	mgr inż. Włodzimierz Szafrański	NR UPRAWNIEŃ 264/86/Wł.	
DATA			wrzesień 2026