„GL - ELEKTRO" Stefan Gładkowski

** projektowanie * nadzory * ekspertyzy **

75-361 Koszalin ul. Romana Dmowskiego 60

Projekt Budowlano-Wykonawczy

Zadanie inwestycyjne: OBI/53/2601725

Branża: elektroenergetyczna

Działka nr: 106/3, 106/7, 106/10, 107/1, 107/3, 107/4 w obr. ewid. Konikowo

Temat: Budowa przyłącza kablowego 0,4kV dla zasilenia obiektu sportowego na dz. 106/3, 106/14 w m. Konikowo gm. Świeszyno.

Inwestor: ENERGA - OPERATOR S.A. Oddział w Koszalinie
ul. Morska 10, 75-950 Koszalin

Oświadczenie: ***Zgodnie z art. 20 ust. 4 „Prawa budowlanego" oświadczam, że projekt został wykonany zgodnie z obowiązującymi przepisami oraz zasadami wiedzy technicznej.***

Projektował: mgr inż. Stefan Gładkowski
nr uprawn. KN-33/75 ZAP/IE/2520/01

mgr inż. Stefan Gładkowski
Uprawnienia budowlane w zakresie
Instalacji i urządzeń elektrycznych
§ 29 i § 9 ust. 1 pkt 1 i pkt 2
Nr ewid. KN-33/75 i KN-135/71

Koszalin, wrzesień 2026r

Projekt budowlany jest kompletny z punktu widzenia celu, któremu ma służyć. Egz. nr 1

ENERGA-OPERATOR SA
Oddział w Koszalinie
Dział Dokumentacji Energetycznej
Rejon Dystrybucji w Koszalinie
ul. Morska 10
75-950 Koszalin

Koszalin, dnia 09.10.2026r.

"GL-ELEKTRO" projektowanie nadzory ekspertyzy
Stefan Gładkowski ul. R. Dmowskiego 60
75-361 Koszalin
stefan.gladkowski@wp.pl

PROTOKÓŁ ODBIORU CZĘŚCIOWEGO
ze sprawdzenia projektu budowlano-wykonawczego
53MMD/AK/8975, EOP/KD/5/2026/09/06234

Temat projektu:	Przyłącze kablowe 0,4kV dla zasilenia obiektu: obiekt sportowy na dz.106/14 i 106/3 w m. Konikowo (Gm. Świeszyno).
Numer warunków:	
Nr zadania inwestycyjnego:	OBI/53/2601725
Adres inwestycji:	Konikowo (wieś)
Zakres uzgodnienia:	Projekt uważamy za sprawdzony pod względem: - zgodności ze złożonym zleceniem/wytycznymi, - poprawności zastosowanych rozwiązań, - spełnienia wymogów i oczekiwań inwestora.
Status uzgodnienia:	**Pozytywny**

Uwagi/ Informacje dodatkowe: Zgłoszenie zamiaru budowy przyłącza kablowego 0,4 KV

Projekt nadaje się do realizacji
- Odpis sprawdzenia projektu należy dołączyć do każdego egzemplarza dokumentacji
Uzgodnienie ważne jest do: 08.10.2028r.

Niniejsze uzgodnienie nie zwalnia od obowiązku dotrzymania procedury poprzedzającej rozpoczęcie robót budowlanych określonej w ustawie z dnia 7 lipca 1994 Prawo Budowlane oraz od odpowiedzialności w zakresie stosowania obowiązujących przepisów budowy i norm.

Sprawdzenie przeprowadził:
Andrzej Kulik

Protokół zatwierdził:

Kierownik Działu Dokumentacji Energe...
Aga...

Załączniki:

1. Projekt .....
2. .....

Energa operator

SID0000000004454039

Numer P/26/022630/2	Miejscowość Koszalin	Data 16-04-2026

WARUNKI PRZYŁĄCZENIA

DO SIECI ELEKTROENERGETYCZNEJ ENERGA-OPERATOR SA

Oddział w Koszalinie

1. Przyłączany obiekt:
   Nazwa: **Obiekt sportowy (zespół boisk, bieżnia z kortem tenisowym)**
   Adres (Nr działki): Konikowo, ul. -
   gm. Świeszyno , działka numer 0069-106/14, 0069-106/3
2. Grupa przyłączeniowa: grupa V
3. Moc przyłączeniowa: 30 kW
4. Miejsce przyłączenia:
   GPZ - GPZ Koszalin Południe [3020]
   Linia 15 kV GPZ Południe - Elektrownia Niedalino [303]
   Stacja SN/nn Konikowo I Wieś [30327]
   Obwód nn Obw.nr.11-Rezerwa [11]
   Obiekt Obwód [nN] Obw.nr.11-Rezerwa [11]
5. Miejsce dostarczania energii elektrycznej:
   zaciski prądowe na listwie zaciskowej w złączu w kierunku instalacji przyłączanej;
6. Rodzaj przyłącza: **kablowe 300 m.**
7. Zakres prac niezbędnych do realizacji przyłączenia oraz wymagania w zakresie wyposażenia niezbędnego do współpracy z siecią:
7.1. Zakres inwestycji realizowanych przez ENERGA-OPERATOR SA
7.1.1. Urządzenia WN i SN:
   -
7.1.2. Stacja transformatorowa:
   -
7.1.3. Urządzenia nn:
   Za pisemną zgodą właściciela terenu na działce nr 106/3, w miejscu uzgodnionym z wnioskodawcą, ustawić szafę typu: KRSN-P2/3F-NH2/R-NH00/F z dostępem od strony drogi (dz. nr 107/4). Złącze zasilić kablem o przekroju według obliczeń lecz nie mniej jak YAKXS 4x120 mm2 ze złącza projektowanego oddzielnym opracowaniem na działce nr 106/10.
   Szczegóły techniczne oraz koncepcje projektowanego kabla należy uzgodnić w Rejonie Dystrybucji Koszalin na etapie projektowania.
7.1.4. Wyposażenie urządzeń, instalacji lub sieci, niezbędne do współpracy z siecią, do której instalacje lub sieci są przyłączane:
   -
7.1.5. Zabezpieczenie sieci przed zakłóceniami elektrycznymi powodowanymi przez urządzenia, instalacje lub sieci wnioskodawcy:
   -
7.1.6. Dostosowanie przyłączanych urządzeń, instalacji lub sieci do systemów sterowania dyspozytorskiego:
   -
7.1.7. Demontaże:
   -
7.2. Zakres inwestycji realizowanych przez Podmiot Przyłączany:
   Wnioskodawca własnym kosztem i staraniem wybuduje linię zalicznikową od projektowanego złącza kablowo-pomiarowego do obiektu przyłączanego przewodem o przekroju żył wg obliczeń oraz zgodnie z obowiązującymi standardami. Wykonanie tych czynności powinno zostać potwierdzone w "Oświadczeniu o gotowości instalacji przyłączanej" zaopatrzonym w kopię uprawnień osoby poświadczającej.
8. Wymagany stopień skompensowania mocy biernej:
   tgφ QI: 0.4
   tgφ QIV: 0
9. Wymagania dotyczące układu pomiarowo-rozliczeniowego i systemu pomiarowo-rozliczeniowego:
9.1. Miejsce zainstalowania:
   na granicy działki
9.2. Rodzaj i prąd znamionowy oraz miejsce usytuowania zabezpieczenia przedlicznikowego / głównego:
   wyłącznik nadmiarowo - prądowy bez członu zwarciowego (ogranicznik mocy) o prądzie znamionowym 50 A, zainstalowane w części pomiarowej złącza kablowo-pomiarowego

9.3. Sposób pomiaru: bezpośredni

9.4. Rodzaj mierzonej energii: Energia elektryczna czynna pobrana, Moc maksymalna pobrana, Straty nieobecne/ pomijalnie małe

9.5. Przystosowanie układu pomiarowo-rozliczeniowego do systemów zdalnego odczytu danych pomiarowych

-

9.6. Wymagania dodatkowe:

a) Dla pomiaru pośredniego lub półpośredniego, zastosować odpowiednie przekładniki i listwę kontrolno-pomiarową a w obwodach wtórnych pomiaru wykonać zabezpieczenie obwodów napięciowych liczników oraz optyczną sygnalizację zaniku napięcia.

b) Dla poszczególnych etapów budowy przewidzieć pomiar dostosowany do poboru mocy.

c) Urządzenia pomiarowe winny być osłonięte i przystosowane do oplombowania.

d) Wymagania techniczne dla układów transmisji danych pomiarowych określone są w Instrukcji Ruchu i Eksploatacji Sieci Dystrybucyjnej ENERGA–OPERATOR SA

e) inne:
Rodzaj układu pomiarowego: 3-fazowy.;

10. Dane dotyczące sieci oraz parametry w zakresie elektroenergetycznej automatyki zabezpieczeniowej i systemowej

10.1. Dotyczy sieci o napięciu do 1 kV:

a)	Układ sieci	TN-C	
b)	Napięcie znamionowe sieci	0,4	kV
c)	Maksymalny prąd zwarciowy w sieci	26	kA
	Rzeczywistą wartość prądu zwarciowego oblicza projektant.		
d)	System ochrony od porażeń	Samoczynne wyłączenie zasilania	

10.2. Dotyczy sieci o napięciu powyżej 1 kV:

a)	Sposób pracy punktu neutralnego sieci	-	
b)	Napięcie znamionowe sieci	-	kV
c)	Prąd zwarcia doziemnego	-	A
d)	Czas wyłączenia zwarcia doziemnego	-	s
e)	Moc zwarciowa na szynach 15 kV	-	MVA
f)	Czas wyłączenia zwarcia wielofazowego	-	s
		w stacji110/15 kV GPZ GPZ Koszalin Południe	
	Rzeczywistą wartość prądu zwarcia wielofazowego oblicza projektant na podstawie mocy zwarciowej.		
g)	System ochrony od porażeń	uziemienie ochronne	

10.3. Inne:

-

11. Dane znamionowe urządzeń, instalacji i sieci oraz dopuszczalne graniczne parametry ich pracy

Rodzaj urządzenia/instalacji/sieci	Napięcie znam. [kV]	Moc znam. [kW]	Prąd rozruchu [A]

12. Inne ustalenia:

12.1. Dotyczy projektu budowlanego:

-

12.2. Dotyczy współpracy ruchowej:

-

12.3. Dotyczy umowy o przyłączenie:
Warunkiem koniecznym realizacji umowy o przyłączenie jest uzyskanie przez ENERGA-OPERATOR S.A prawa do gruntu pod projektowane i istniejące urządzenia elektroenergetyczne, które zostaną uregulowane na podstawie odrębnych porozumień. W przypadku nie spełnienia w/w wymogu ENERGA-OPERATOR S.A. Oddział w Koszalinie zastrzega sobie odstąpienia od powyższej umowy o przyłączenie.

12.4. Inne wymagania:
UWAGA - INFORMACJA DLA WNIOSKODAWCY
Podmiot przyłączany zobowiązuje się do uregulowania stanu prawnego nieruchomości będących jego własnością w stanie niezbędnym do realizacji przyłączenia w tym do ustanowienia służebności przesyłu na nieruchomościach będących własnością Podmiotu Przyłączanego, na których projektowane będą urządzenia elektroenergetyczne niezbędne do realizacji przyłączenia. Regulacja stanu prawnego odbędzie się na bazie odrębnych porozumień w oparciu o Procedurę nabywania praw do nieruchomości obowiązującą w Spółce ENERGA OPERATOR S.A.

13. Użytkowane urządzenia elektryczne powinny spełniać wymagania określone w obowiązujących przepisach dotyczących kompatybilności elektromagnetycznej.

14. Przy realizacji niniejszych warunków przyłączenia należy uwzględnić wymagania określone w Instrukcji Ruchu i Eksploatacji Sieci Dystrybucyjnej obowiązującej na terenie działania ENERGA-OPERATOR SA.

15. Standardy jakościowe energii elektrycznej określa Rozporządzenie Ministra Gospodarki z dnia 4 maja 2007 roku (Dz.U. Nr 93 poz. 623 z 2007 r.).
ENERGA-OPERATOR SA nie zapewnia bezprzerwowej dostawy energii do sieci elektroenergetycznej dla ww. obiektu. Należy liczyć się z możliwością przerw w dostawie energii elektrycznej. Bezprzerwową dostawę energii elektrycznej można zapewnić

jedynie poprzez zainstalowanie własnego źródła energii (np. agregatu prądotwórczego, urządzenia UPS, itp.) po uprzednim uzgodnieniu warunków jego instalacji z ENERGA-OPERATOR SA Oddział w Koszalinie

16. Zawarcie umowy o przyłączenie stanowi podstawę do rozpoczęcia realizacji prac projektowych i budowlano-montażowych, na zasadach określonych w tej umowie. Projekt umowy o przyłączenie stanowi załącznik do niniejszych warunków.

17. Warunki przyłączenia są ważne 2 lata od dnia ich doręczenia.
Po zawarciu umowy o przyłączenie warunki przyłączenia ważne są w okresie obowiązywania umowy o przyłączenie.


18. Działając na podstawie art. 7 ust. 14 ustawy z dnia 10 kwietnia 1997 roku – Prawo energetyczne (Dz. U. nr 54 poz. 348 z późn. zm.) w związku z art. 34 ust. 3 pkt 3 ustawy z dnia 7 lipca 1994 roku (Dz. U. nr 89 poz. 414 z późn. zm.) ENERGA-OPERATOR SA oświadcza, że zapewni dostawę energii dla obiektu przyłączanego:
- po przyłączeniu obiektu do sieci elektroenergetycznej na podstawie niniejszych warunków przyłączenia oraz w oparciu o umowę o przyłączenie, jaka zostanie zawarta pomiędzy Podmiotem Przyłączanym a ENERGA – OPERATOR SA,
- po zawarciu umowy o świadczenie usług dystrybucji lub umowy kompleksowej.
Niniejsze oświadczenie jest oświadczeniem w rozumieniu art. 34 ust. 3, pkt. 3 ustawy - Prawo budowlane.

Kierownik Działu Przyłączeń w Koszalinie
Krzysztof Mańko

Słaby Robert
OPRACOWAŁ
Specjalista ds. Przyłączeń
Robert Słaby

ZATWIERDZIŁ

Otrzymują:
1. Wnioskodawca
2. ENERGA-OPERATOR SA Oddział w Koszalinie Rejon Dystrybucji w Koszalinie ul. Morska 10, 75-950 Koszalin

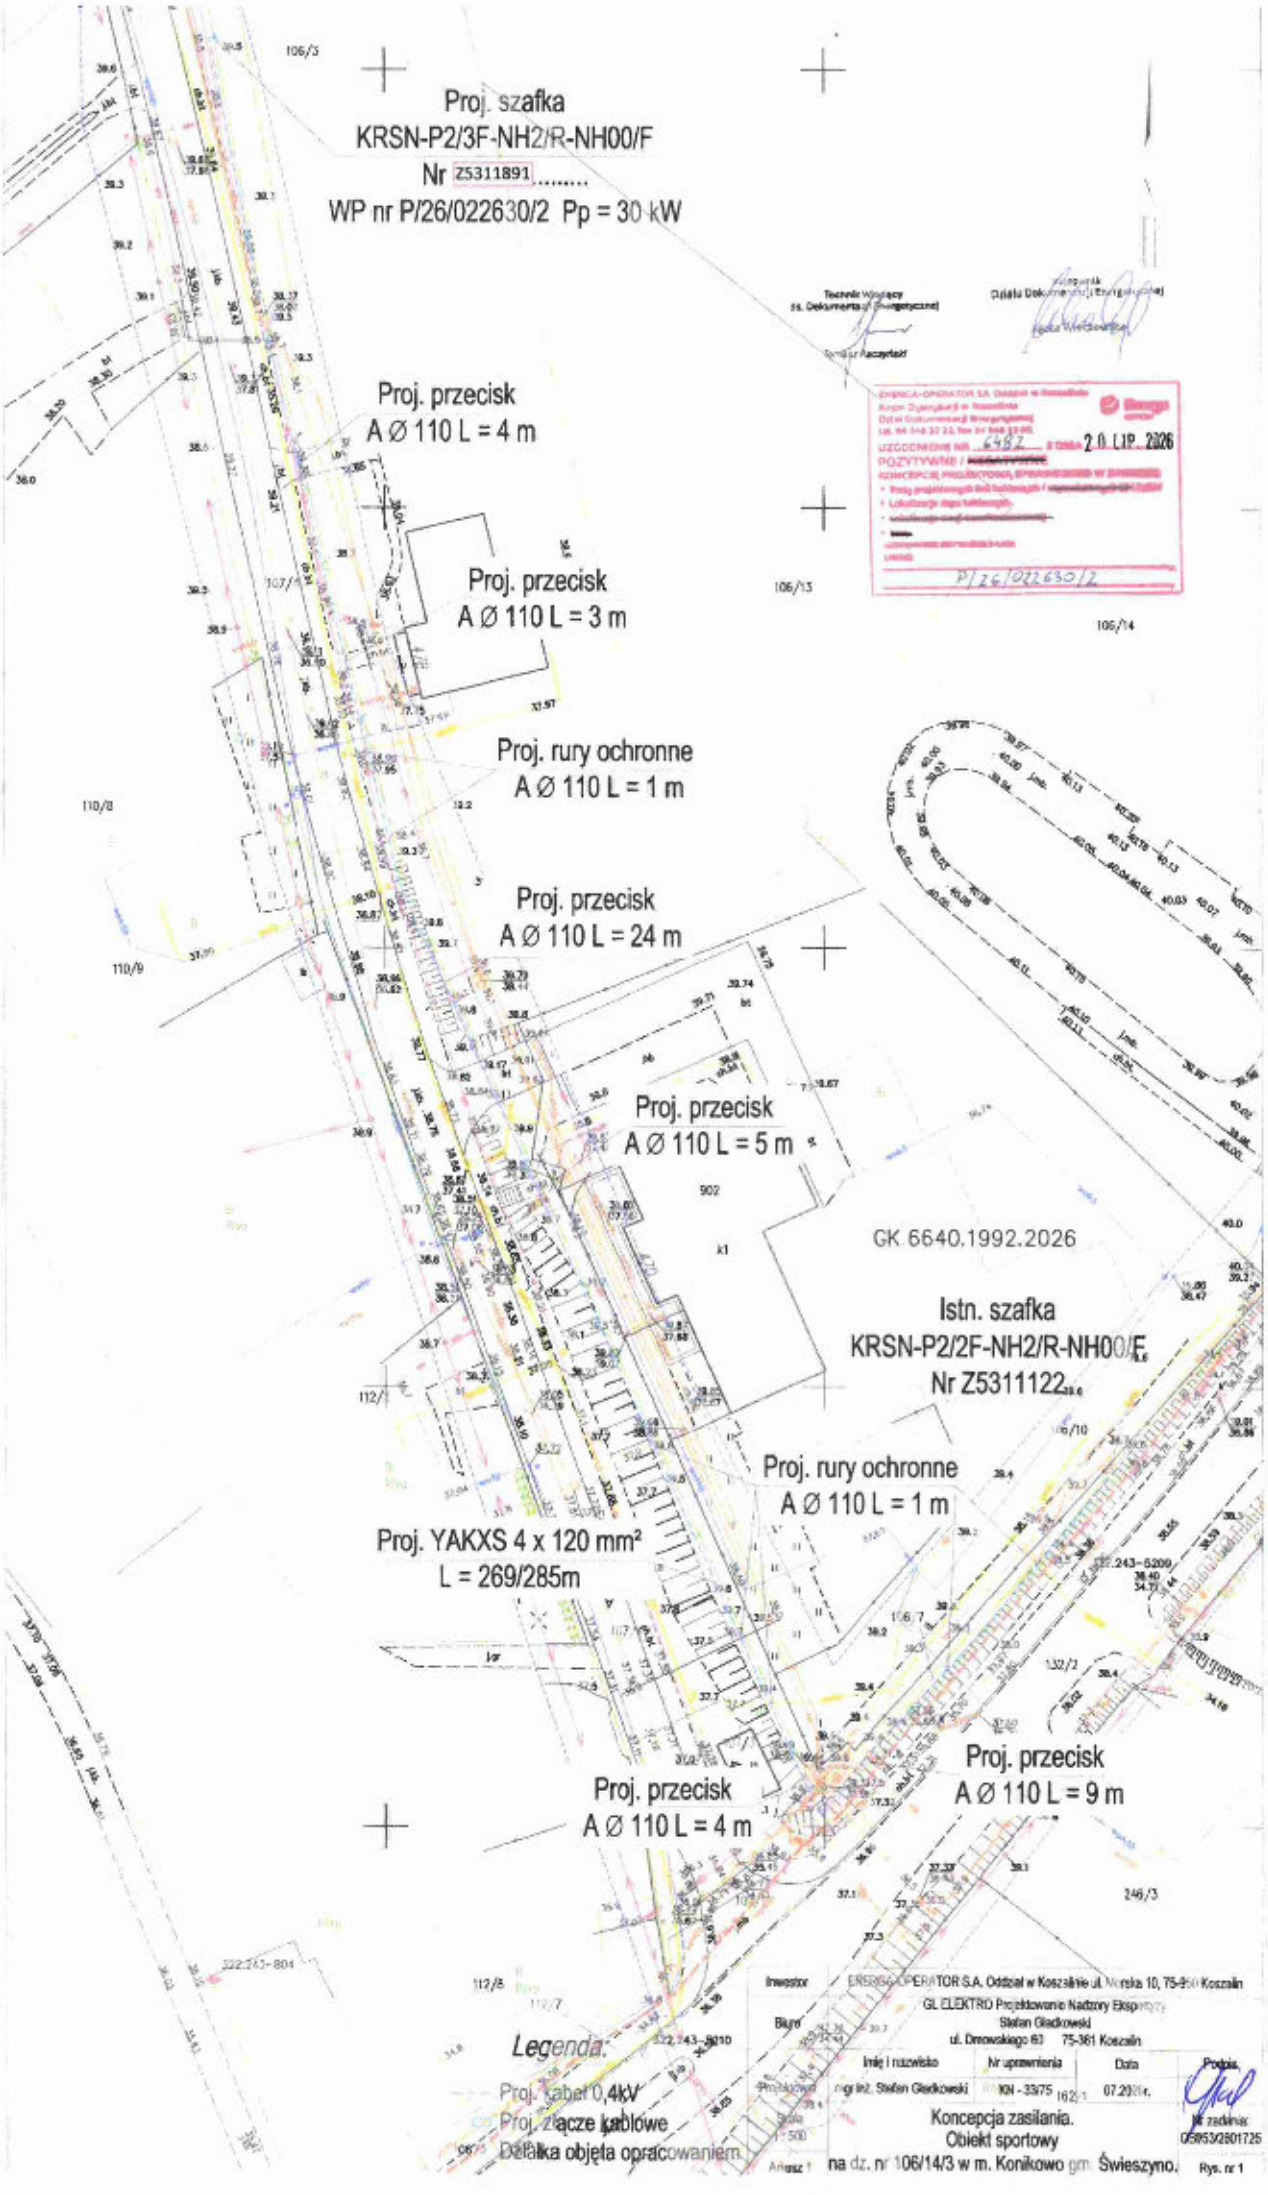
Proj. szafka
KRSN-P2/3F-NH2/R-NH00/F
Nr Z5311891.....
WP nr P/26/022630/2 Pp = 30 kW
Proj. przecisk
A Ø 110 L = 4 m
Proj. przecisk
A Ø 110 L = 3 m
Proj. rury ochronne
A Ø 110 L = 1 m
Proj. przecisk
A Ø 110 L = 24 m
Proj. przecisk
A Ø 110 L = 5 m
GK 6640.1992.2026
Istn. szafka
KRSN-P2/2F-NH2/R-NH00/F
Nr Z5311122
Proj. rury ochronne
A Ø 110 L = 1 m
Proj. YAKXS 4 x 120 mm²
L = 269/285m
Proj. przecisk
A Ø 110 L = 9 m
Proj. przecisk
A Ø 110 L = 4 m
Legenda:
Proj. kabel 0,4kV
Proj. złącze kablowe
Działka objęta opracowaniem
Inwestor
Biuro
Imię i nazwisko
Data
Podpis
Koncepcja zasilania.
Obiekt sportowy
na dz. nr 106/14/3 w m. Konikowo gm. Świeszyno.
Nr zadania:
Rys. nr 1

Wojewódzki Urząd Ochrony Zabytków
w Szczecinie
Delegatura w Koszalinie
75-602 Koszalin, ul. Zwycięstwa 125
centrala 94/340 81 52; fax 94/341 12 83

ZN.K.5183.125.2026.KB

Koszalin, dnia 15 września 2026 r.

ENERGA-Operator SA Oddział w Koszalinie
ul. Morska 10, 75-950 KOSZALIN
adres do korespondencji:
Pan Stefan Gładkowski - Pełnomocnik
ul. Dmowskiego 60, 75-361 KOSZALIN

Dotyczy: uzgodnienia trasy energetycznego przyłącza kablowego 0,4 kV przez działki nr 106/3, 106/7, 106/10, 107/1, 107/3, 107/4 w m. Konikowo gm. Świeszyno.

Odpowiadając na pismo z dnia 28.07.2026 r. (data wpływu 29.07.2026 r.) oraz z dnia 02.09.2026 r. i 09.09.2026 r., Zachodniopomorski Wojewódzki Konserwator Zabytków działając na podstawie art. 27 ustawy z dnia 23.07.2003 r. o ochronie zabytków i opiece nad zabytkami (tj. Dz.U. z 2024 r. poz. 1292 ze zm.) przekazuje następujące informacje i zalecenia:

1. Działki nr 107/1, 107/3 i 107/4 w miejscowości Konikowo gm. Świeszyno są położone na obszarze układu ruralistycznego miejscowości Konikowo, gm. Świeszyno, figurującego w wykazie zabytków nieruchomych wyznaczonych przez Zachodniopomorskiego Wojewódzkiego Konserwatora Zabytków do ujęcia w wojewódzkiej ewidencji zabytków, o którym mowa w art. 7 ustawy o zmianie ustawy z dnia 18 marca 2010 r. o ochronie zabytków i opiece nad zabytkami oraz o zmianie niektórych innych ustaw (Dz.U. z 2010 r. nr 75, poz. 474,. Zgodnie z art. 39 ust. 3 Ustawy z dnia 07.07.1994 r. Prawo budowlane (t.j. Dz.U. z 2026 r. poz. 524 ze zm.), dla *„obiektów budowlanych oraz obszarów niewpisanych do rejestru zabytków, a ujętych w gminnej ewidencji zabytków, pozwolenie na budowę lub rozbiórkę obiektu budowlanego wydaje organ administracji architektoniczno-budowlanej w uzgodnieniu z wojewódzkim konserwatorem zabytków"*, w trybie art. 106 KPA (t.j. Dz.U. z 2025 r. poz. 1691). Pozostałe działki nr 106/3, 106/7 i 106/10 w obrębie ewidencyjnym Konikowo nie są objęte żadna z form ochrony konserwatorskiej i są położone poza obszarami objętymi ochroną konserwatorską.
2. Nie wnosi się zastrzeżeń ze stanowiska konserwatorskiego do trasy przebiegu energetycznego przyłącza kablowego 0,4 kV przez działki nr 107/1, 107/3 i 107/4 w m. Konikowo, gm. Świeszyno przedstawionej na załączonym rysunku nr 1 pt. „Koncepcja zasilania. Obiekt sportowy na dz. nr 106/14/3 w m. Konikowo gm.

Świeszyno." opracowanym przez mgr inż. Stefana Gładkowskiego „GL-ELEKTRO" Stefan Gładkowski ul. Dmowskiego 60, 75-361 Koszalin.

3. Jednocześnie informuję, że w przypadku odkrycia w trakcie prac ziemnych związanych z realizacją inwestycji warstw kulturowych, obiektów wziemnych lub ruchomych zabytków archeologicznych, Inwestor/Wykonawca prac zobowiązany jest do zabezpieczenia znaleziska, wstrzymania prac mogących je uszkodzić i niezwłocznego powiadomienia ZWKZ (Wojewódzki Urząd Ochrony Zabytków w Szczecinie Delegaturę w Koszalinie), a jeśli nie jest to możliwe - Wójta Gminy Świeszyno (zgodnie z art. 32 ust. 1 ustawy o ochronie zabytków i opiece nad zabytkami z dnia 23 lipca 2003 r. – tj. Dz.U. z 2024 r. poz. 1292 ze zm.).

z up. Zachodniopomorskiego
Wojewódzkiego Konserwatora Zabytków

mgr Marlena Józefowska
specjalista ds. zabytków archeologicznych

Załączniki:

1. Rysunek nr 1 – 1 egz.

Otrzymują:

1. Adresat
2. a/a

Proj. szafka
KRSN-P2/3F-NH2/R-NH00/F
Nr Z531.....
WP nr P/26/022630/2 Pp = 30 kW

Proj. przecisk
A Ø 110 L = 4 m

Proj. przecisk
A Ø 110 L = 3 m

Proj. rury ochronne
A Ø 110 L = 1 m

Proj. przecisk
A Ø 110 L = 24 m

Proj. przecisk
A Ø 110 L = 5 m

GK.6640.1992.2026

Istn. szafka
KRSN-P2/2F-NH2/R-NH00/F
Nr Z5311122

Proj. rury ochronne
A Ø 110 L = 1 m

Proj. YAKXS 4 x 120 mm²
L = 269/285m

Proj. przecisk
A Ø 110 L = 9 m

Proj. przecisk
A Ø 110 L = 4 m

106/3
107/4
106/13
106/14
110/8
110/9
112/3
107/3
107/1
106/10
106/7
132/2
246/3
112/8
112/7
902
k1

322.243–804
322.243–5210
322.243–5209

Legenda:
Proj. kabel 0,4kV
Proj. złącze kablowe
Działka objęta opracowaniem

Inwestor	ENERGA-OPERATOR S.A. Oddział w Koszalinie ul. Morska 10, 75-950 Koszalin
Biuro	GL ELEKTRO Projektowanie Nadzory Ekspertyzy Stefan Gładkowski ul. Dmowskiego 60 75-361 Koszalin
Projektował	mgr inż. Stefan Gładkowski — Nr uprawnienia: R RIVKN - 33/75 162/1 — Data: 07.2026 r.
Skala	1 : 500
Arkusz 1	Koncepcja zasilania. Obiekt sportowy na dz. nr 106/14/3 w m. Konikowo gm. Świeszyno.
	Nr zadania: OBI/53/2601725
	Rys. nr 1

mgr inż. Stefan Gładkowski
Uprawnienia budowlane w zakresie instalacji i urządzeń elektrycznych i elektroenergetycznych bez ograniczeń
nr ewid. (-3267/71

Załącznik do decyzji
Znak: ZN.K.5183.125.2026.ub
z dnia 15.09.2026

Koszalin, dn. 11.08.2026 r.

Starosta Koszaliński

Znak sprawy: GK.6630.412.2026

ODPIS
PROTOKOŁU Z NARADY KOORDYNACYJNEJ
zakończonej w dniu 11.08.2026 r.
w sprawie usytuowania projektowanej sieci uzbrojenia terenu

Przedmiot narady:	Przyłącze energetyczne kablowe 0,4 kV ze złączem kablowym
Lokalizacja:	Gmina: Świeszyno Obręb: Konikowo, dz.: 106/3, 106/7, 106/10, 107/1, 107/3, 107/4
Wnioskodawca:	GL-ELEKTRO STEFAN GŁADKOWSKI ul. Dmowskiego 60, 75-361 Koszalin
Przewodniczący:	Marlena Białek, Główny Specjalista
Sposób przeprowadzenia narady:	elektroniczny
Data wpływu:	03.08.2026 r.

Lista uczestników narady koordynacyjnej wraz z uwagami

Lp.	Nazwa instytucji Sposób uczestnictwa	Stanowisko Uwagi	Imię i nazwisko uczestnika
1	**Asta-Net S.A.** **ul. Podgórna 10,** **64-920 Piła** elektroniczny	**Stanowisko pozytywne** Projekt uzgodniono bez uwag.	**Marcin Sikorski**
2	**Energa Operator S.A. Oddział w Koszalinie Rejon Dystrybucji w Koszalinie** **ul.Morska 10,** **75-950 Koszalin** elektroniczny	**Stanowisko pozytywne** 1. O zamiarze prowadzenia robót w miejscach skrzyżowania bądź zbliżenia do sieci należy powiadomić ENERGA - OPERATOR S.A. Rejon Dystrybucji w Koszalinie Dział Zarządzania Eksploatacją ul. Energetyków 24, 75-950 Koszalin, tel. (94) 348-32-22, e-mail: koszalin@energa-operator.pl na 14 dni przed ich rozpoczęciem. 2. Szczegółową lokalizację linii kablowych ustalić metodą przekopów próbnych lub za pomocą aparatury. 3. W miejscu prowadzonych robót mogą znajdować się urządzenia elektroenergetyczne nie będące na majątku ENERGA – OPERATOR S.A. oraz mogą występować różnice pomiędzy stanem zaistniałym po odkryciu a inwentaryzacją geodezyjną. 4. Prace ziemne w pobliżu urządzeń elektroenergetycznych wykonywać ręcznie odkryte kable zabezpieczyć przed uszkodzeniem rurami ochronnymi dwudzielnymi. 5. Odkryte kable przed zasypaniem zgłosić do ENERGA - OPERATOR S.A. 6. W pobliżu urządzeń elektroenergetycznych roboty prowadzić zgodnie z obowiązującymi przepisami oraz zapisami norm PN/E-05100 i PN/E-05125. 7. Za uszkodzenia sieci elektroenergetycznych powstałe w wyniku prowadzonych prac odpowiada wykonawca lub inwestor i jest zobowiązany do ich usunięcia na własny koszt. 8. Przy niwelacji terenu doprowadzić do zachowania normatywnej głębokości dla urządzeń energetycznych.	**Agata Wiechowska**

		9. Prace budowlane przy użyciu sprzętu mechanicznego (dźwigi, koparki, podnośniki, wywrotki itp.) w miejscach zbliżeń i skrzyżowań z czynnymi liniami napowietrznymi oraz prace polegające na zakładaniu rur ochronnych na kable energetyczne wykonywać przy urządzeniach wyłączonych spod napięcia. UZGODNIENIE ENERGA-OPERATOR S.A. JEST WAŻNE DWA LATA.	
3	**Energa Oświetlenie Sp. z o.o. Rejonowy Dział Realizacji Usług Karlino siedziba: ul.Rzemieślnicza 17/19, 81-855 Sopot oddział: ul. Moniuszki 8A, 78-230 Karlino** elektroniczny	**Stanowisko pozytywne** Uzgodniono z następującymi uwagami: 1. Rozpoczęcie robót zgłosić na 7 dni wcześniej do Energa Oświetlenie Sp. z o.o. celem ustalenia bliższych szegółów wystąpienia kolizji, zbliżeń z urządzeniami elektroenergetycznymi. 2. Przy wykonywaniu robót napotkane urządzenia elektroenergetyczne traktować jako czynne (pod napięciem mogące grozić porażeniem) - zachować szczególne warunki bezpieczeństwa i natychmiast powiadomić właściciela urządzeń. 3. Wykonawca robót pokrywa naprawy i poniesione straty przez Energa Oświetlenie na skutek ewentualnych uszkodzeń urządzeń energetycznych podczas prowadzonych robót. 4. W miejscach skrzyżowań odkopane kable elektroenergetyczne osłonic rurami ochronnymi zgodnie z zaleceniami Normy N SEP - E004. 5. Na skrzyżowaniach i zbliżeniach projektowanych sieci z istniejącą siecią Energa Oświetlenie prace wykonywać z zachowaniem szczególnej ostrożności, sprzętem ręcznym oraz zgodnie z Normą SEP -E-004. 6. Odkryte kable podlegają etapowemu odbiorowi przez Energa Oświetlenie (zgłoszenie pisemne, telefoniczne lub pocztą elektroniczną) 7. Zachować odległości projektowanej zabudowy od istniejących linii napowietrznych i kablowych zgodnie z Normami PN-E-05100-1 i N SEP-E-003 8. Ewentualne usunięcie istniejących sieci elektroenergetycznych z terenu wymaga opracowania projektu technicznego i wykonania przebudowy na koszt Inwestora. 9. Przed rozpoczęciem robót wykopać przekopy kontrolne dla zinwentaryzowania tras istniejących kabli energetycznych. UWAGI : kontakt: Energa Oświetlenie Sp. z o.o. Dział Realizacji Usług Karlino, ul. Moniuszki 8a, 78-230 Karlino Kierownik Dawid Kuczmera: dawid.kuczmera@energa.pl Spec. Wiodący ds Oświetlenia Krzysztof Roman: krzysztof.roman@energa.pl	**Krzysztof Roman**
4	**Gmina Świeszyno - wodociągi i kanalizacja Świeszyno 71, 76-024 Świeszyno** elektroniczny	**Stanowisko pozytywne** W miejscu skrzyżowań projektowanego uzbrojenia terenu z istniejącą oraz projektowaną siecią wodociągową i kanalizacyjną prace prowadzić ręcznie. Przed przystąpieniem do prac ziemnych należy powiadomić Referat Gospodarki Komunalnej i Mieszkaniowej w Gminie Świeszyno.	**Mirosław Szymanowski**
5	**HAWE TELEKOM siedziba: ul. Adama Naruszewicza 13A, 02-627 Warszawa, korespondencja: ul. Klonowa 5A, 59-220 Legnica**	**Uczestnik nieobecny na naradzie**	
6	**ORANGE POLSKA S.A.**	**Uczestnik nieobecny na naradzie**	

	ul.Bałuckiego 10/12, 93-273 Łódź		
7	**Polska Spółka Gazownictwa Sp. z o.o. Oddział Zakład Gazowniczy w Koszalinie ul.Połczyńska 55/57, 75-808 Koszalin**	**Uczestnik nieobecny na naradzie**	
8	**Przedstawiciel Gminy Świeszyno Świeszyno 71, 76-024 Świeszyno** elektroniczny	**Stanowisko pozytywne** Uzgodniono. Inwestor zobowiązany jest powiadomić UG Świeszyno o terminie rozpoczęcia robót zgodnie z uzgodnieniem i wystąpić z wnioskiem przed przystąpieniem do robót o zgodę na zajęcie pasa drogowego na czas robót zgodnie z decyzją.	**Wioletta Ryndziewicz**
9	**PVSE 16 Sp. z o.o. (dawniej PCWO Energy PV 306 Sp. z o.o.) ul. Taneczna 18, 02-829 Warszawa**	**Uczestnik nieobecny na naradzie**	
10	**Zachodniopomorski Zarząd Dróg Wojewódzkich w Koszalinie ul. Szczecińska 31c, 75-122 Koszalin**	**Uczestnik nieobecny na naradzie**	
Wnioskodawca			**GL-ELEKTRO STEFAN GŁADKOWSKI**

Treść protokołu została uzgodniona z osobami, które uczestniczyły w naradzie wyłącznie za pomocą środków komunikacji elektronicznej.

Z upoważnienia Starosty
Marlena Białek, Główny Specjalista

Z up. STAROSTY
Marlena Białek
Główny Specjalista

.....
Podpis przewodniczącego narady

POUCZENIE:

1. Przedstawiciele instytucji zostali zawiadomieni o sposobie, terminie i miejscu przeprowadzenia narady koordynacyjnej zgodnie z ustawą Prawo geodezyjne i kartograficzne (t.j. Dz. U.2024.1151). W myśl art. 28b ust. 3 pkt 4 tej ustawy w naradzie koordynacyjnej mogą wziąć udział również inne podmioty, które mogą być zainteresowane rezultatami narady koordynacyjnej, w szczególności zarządzające terenami zamkniętymi, w przypadku sytuowania części projektowanych sieci na tych terenach.

2. Niniejsze uzgodnienie wykonano w oparciu o treść mapy zasadniczej, która może nie zawierać projektów wszystkich urządzeń podziemnych nie podlegających uzgodnieniu na mocy art. 28b ust. 2 ustawy Prawo geodezyjne i kartograficzne (t.j. Dz. U.2024.1151).

3. Znaki geodezyjne, urządzenia zabezpieczające te znaki oraz budowle triangulacyjne podlegają ochronie w myśl art. 15 ustawy Prawo geodezyjne i kartograficzne (t.j. Dz. U.2024.1151).

MAPA DO CELÓW PROJEKTOWYCH ARKUSZ1(1)

Nazwa miejscowości: Konikowo dz. 106/14
Obręb ewidencyjny: Konikowo [0069]
Jednostka ewidencyjna: Świeszyno [320908_2]
powiat koszaliński
województwo zachodniopomorskie

Skala: 1:500
Nazwa układu współrzędnych: "PL-2000/5"
Nazwa układu wysokości: "PL-EVRF2007-NH"

Obszar opracowania: — — — — — — —
W zakresie pomiaru nie badano istnienia obciążeń nieruchomości w postaci służebności przechodu lub przejazdu.

Poświadczam, że niniejszy dokument został opracowany w wyniku prac geodezyjnych, których rezultaty zawiera operat techniczny pozytywnie zweryfikowany. Jednocześnie informuję, że jestem świadomy odpowiedzialności karnej za złożenie fałszywego oświadczenia.

Identyfikator zgłoszenia prac geodezyjnych	GK.6640.1992.2026
Organ służby geodezyjnej, który otrzymał zgłoszenie	Starosta Koszaliński
Numer i data sporządzenia dokumentu zawierającego pozytywny wynik weryfikacji	GK.6640.1992.2026-.53.3.30..29.07.2026
Imię i Nazwisko oraz numer uprawnień kierownika prac: Artur Kamiński nr upr. 12340 (1,2)	ZAKŁAD USŁUG GEODEZYJNYCH I KARTOGRAFICZNYCH Krystyna Kamińska 76-015 Manowo, ul. Kasztanowa 10 tel. 94/318-30-32, tel. kom. 603242757 NIP 669-14-72-933 REGON 330992434

Data aktualizacji: 17.07.2026 r. Data opracowania: 17.07.2026 r. Nazwa wykonawcy

Dokumentacja była przedmiotem narady koordynacyjnej w Starostwie Powiatowym - Powiatowym Ośrodku Dokumentacji Geodezyjnej i Kartograficznej w Koszalinie, ul. Racławicka 13

w dniu 11.08.2026. znak sprawy: GK.6630.412.2026

Z up. STAROSTY
Marlena Białek
Główny Specjalista

5576950.00
6003150.00
6002950.00
5577100.00

Proj. szafka
KRSN-P2/3F-NH2/R-NH00/F

Proj. przecisk
A ∅ 110

Proj. przecisk
A ∅ 110

Proj. rury ochronne
A ∅ 110

Proj. przecisk
A ∅ 110

Proj. przecisk
A ∅ 110

Proj. rury ochronne
A ∅ 110

Proj. YAKXS 4 x 120 mm²

Proj. przecisk
A ∅ 110

Proj. przecisk
A ∅ 110 L = 9 m

Poświadczam zgodność kopii mapy do celów projektowych z oryginałem.
Koszalin data 30.07.2026
mgr inż. Stefan Gładkowski

Inwestor	ENERGA-OPERATOR S.A. Oddział w Koszalinie ul. Morska 10, 75-950 Koszalin			
Biuro	GL ELEKTRO Projektowanie Nadzory Ekspertyzy Stefan Gładkowski ul. Dmowskiego 60 75-361 Koszalin			
Projektował	Imię i nazwisko	Nr uprawnienia	Data	Podpis
	mgr inż. Stefan Gładkowski	KN - 33/75	07.2026r.	
Skala 1 : 500	Projekt zagospodarowania terenu. Obiekt sportowy na dz. nr 106/14/3 w m. Konikowo gm. Świeszyno.			Nr zadania: OBI/53/2601725
Arkusz 1				Rys. nr 1

mgr inż. Stefan Gładkowski uprawnienia budowlane w zakresie instalacji i urządzeń elektrycznych i elektroenergetycznych bez ograniczeń Nr 29 / 91 / Pok / 2010 z dnia 2010-12-01 wyd. przez Śl. Izbę Inż. Bud. Nr ewid. KN-33/75

WSPÓŁRZĘDNE	
Przyłącze kablowe 0,4kV	
Konikowo dz. 106/3,14 gm. Świeszyno	
X	Y
6003153.6700	5576980.6293
6003153.5814	5576980.1373
6003124.0562	5576985.7188
6003121.6921	5576987.3923
6003119.3751	5576986.7795
6003108.1945	5576989.4486
6003107.7426	5576990.0182
6003106.9379	5576989.7486
6003091.3325	5576993.4740
6003076.3346	5576997.0990
6003076.0266	5576997.6879
6003075.2834	5576997.3531
6003057.2490	5577001.7121
6003039.2646	5577009.8141
6002951.3760	5577049.4163
6002979.7458	5577074.4893
6002990.3896	5577083.1556
6002990.9400	5577082.7400

mgr inż. Stefan Gładkowski
Uprawnienia budowlane w zakresie
instalacji i urządzeń elektrycznych
§ 29 i § 9 ust. 1 pkt 1 i pkt 2
Nr ewid. KN-83/75 i KN-135/71

ZACHODNIOPOMORSKI
ZARZĄD DRÓG WOJEWÓDZKICH
ul. Szczecińska 31, tel. centr. 342-78-31
75-122 KOSZALIN
NIP 669-22-14-133

Koszalin, dnia 05.08.2026 r.

ZZDW -3.4270. 429.2026.BD

DECYZJA

Na podstawie art. 39 ust. 3 ustawy z dnia 21 marca 1985r. o drogach publicznych (Dz. U. z 2025r, poz. 889) oraz na podstawie art. 104 ustawy z dnia 14 czerwca 1960r. Kodeks postępowania administracyjnego (tj.: Dz. U. z 2024 r., poz. 572),
działając w oparciu o upoważnienie udzielone uchwałą nr 1160/25 Zarządu Województwa Zachodniopomorskiego z dnia 25 czerwca 2025 r. w sprawie udzielenia upoważnienia i pełnomocnictw panu Waldemarowi Wejnerowskiemu – p.o. Dyrektora Zachodniopomorskiego Zarządu Dróg Wojewódzkich w Koszalinie
po rozpatrzeniu wniosku złożonego przez: ***Stefan Gładkowski, ul. Dmowskiego 60,75-361 Koszalin działająca w imieniu i na rzecz: ENERGA-OPERATOR S.A. Oddział Koszalin, ul. Morska 10, 75-950 Koszalin***
o wydanie zezwolenia na lokalizację w pasie drogowym drogi wojewódzkiej nr 167 w m.Konikowo (działki nr 106/7,107/1) ***urządzenia w postaci przyłącza elektroenergetycznego***

zezwalam

na lokalizację w pasie drogowym drogi wojewódzkiej nr 167 w m.Konikowo (działki nr działki nr 106/7,107/1) ***urządzenia w postaci przyłącza elektroenergetycznego*** przy zachowaniu następujących warunków:

1. **Pas drogowy po wykonaniu robót doprowadzić do stanu pierwotnego**
2. Lokalizacja i odległość od krawędzi jezdni nowoprojektowanych urządzeń zgodna z załączonymi do wniosku planami sytuacyjnymi
3. Zezwolenie dotyczy wyłącznie nowoprojektowanych urządzeń , naniesionych na plany sytuacyjne , posiadające pieczęć Zachodniopomorskiego Zarządu Dróg Wojewódzkich w Koszalinie

Uzasadnienie

Organ odstąpił od uzasadnienia decyzji administracyjnej na podstawie art. 107 § 4 Kodeksu postępowania administracyjnego. W związku z tym, na podstawie art. 127 § 1a Kodeksu postępowania administracyjnego decyzja jest ostateczna.

Pouczenie

Poucza się wnioskodawcę o obowiązku uzyskania przed rozpoczęciem prac budowlanych pozwolenia na budowę w rozumieniu ustawy z dnia 7 lipca 1994 r. Prawo budowlane (t.j.: Dz.U. z 2024 r., poz. 727) lub dokonania zgłoszenia budowy albo wykonania robót budowlanych w rozumieniu tejże ustawy, dla których to czynności właściwy jest Zachodniopomorski Urząd Wojewódzki w Szczecinie oraz poucza się o obowiązku uzyskania zezwolenia zarządcy drogi na zajęcie pasa drogowego, dotyczącego prowadzenia robót w pasie drogowym lub zezwolenia zarządcy drogi na umieszczenie obiektu lub urządzenia w pasie drogowym, o które to zezwolenie należy wystąpić do **Rejonu Dróg Wojewódzkich w Koszalinie** w trybie i na warunkach określonych rozporządzeniem Rady Ministrów z dnia 1 czerwca 2004 r. w sprawie określenia warunków udzielania zezwoleń na zajęcie pasa drogowego (t.j.: Dz. U. z 2016 r., poz. 1264).

Na mocy niniejszej decyzji stwierdza się, iż wnioskodawcy przysługuje prawo dysponowania nieruchomością na cele budowlane w rozumieniu art. 3 pkt. 11 ustawy Prawo budowlane.


Decyzja jest ostateczna i nie przysługuje od niej odwołanie. Na decyzję służy skarga do Wojewódzkiego Sądu Administracyjnego w Szczecinie, za pośrednictwem Zachodniopomorskiego Zarządu Dróg Wojewódzkich w Koszalinie, w terminie 30 dni od dnia doręczenia decyzji stronie. Wymogi formalne skargi określają art. 46, 47, art. 57 § 1 ustawy z dnia 30 sierpnia 2002 r. – Prawo o postępowaniu przed sądami administracyjnymi (t.j.: Dz. U. z 2023 r. poz., 259 ze zm.). Wniesienie skargi jest wolne od opłat sądowych.

Strona może ubiegać się o zwolnienie od kosztów sądowych albo przyznanie jej prawa pomocy, obejmującego zwolnienie od kosztów sądowych oraz ustanowienie adwokata lub radcy prawnego. Zasady przyznawania prawa pomocy oraz skutki przyznania określają art. 243 – 262 ustawy z dnia 30 sierpnia 2002 r. – Prawo o postępowaniu przed sądami administracyjnymi (t.j.: Dz. U. z 2023 r., poz. 259 ze zm.).

z up. ZARZĄDU WOJEWÓDZTWA
WALDEMAR WEJNEROWSKI
p.o. DYREKTORA
Zachodniopomorskiego Zarządu Dróg
Wojewódzkich w Koszalinie

Otrzymują:

1. ***Stefan Gładkowski, ul. Dmowskiego 60,75-361 Koszalin***
2. *a/a*

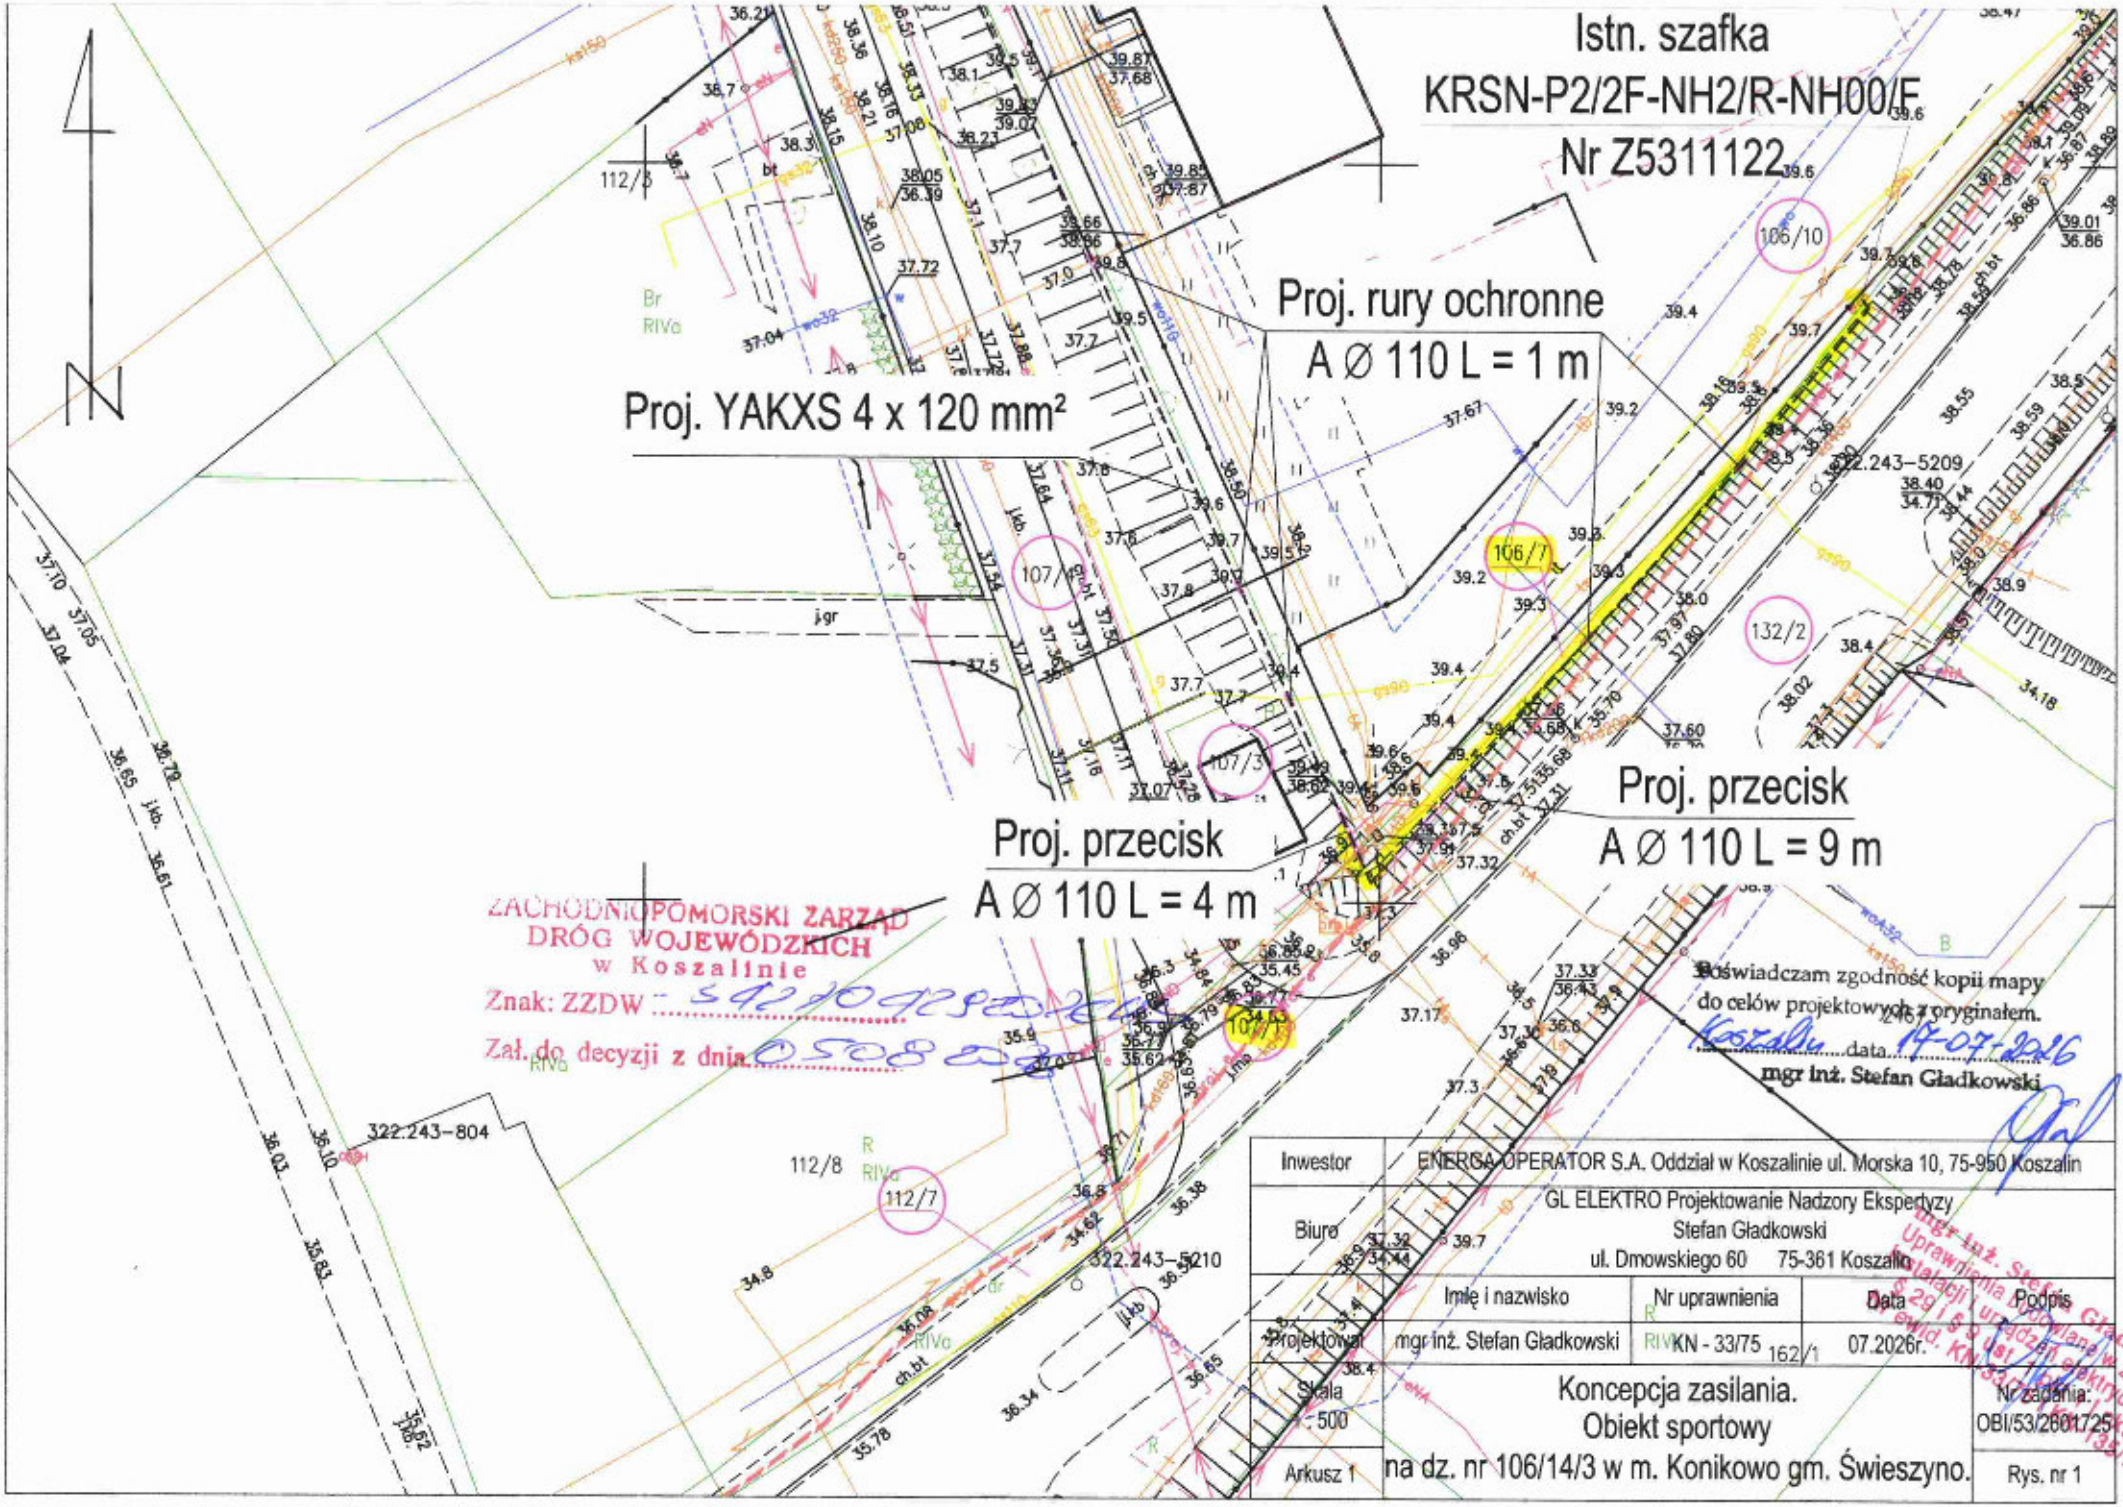
Istn. szafka
KRSN-P2/2F-NH2/R-NH00/F
Nr Z5311122
Proj. rury ochronne
A Ø 110 L = 1 m
Proj. YAKXS 4 x 120 mm²
Proj. przecisk
A Ø 110 L = 4 m
Proj. przecisk
A Ø 110 L = 9 m
ZACHODNIOPOMORSKI ZARZĄD DRÓG WOJEWÓDZKICH w Koszalinie
Znak: ZZDW
Zał. do decyzji z dnia
Oświadczam zgodność kopii mapy do celów projektowych z oryginałem.
Koszalin data 14-07-2026
mgr inż. Stefan Gładkowski
Inwestor
ENERGA-OPERATOR S.A. Oddział w Koszalinie ul. Morska 10, 75-950 Koszalin
Biuro
GL ELEKTRO Projektowanie Nadzory Ekspertyzy
Stefan Gładkowski
ul. Dmowskiego 60 75-361 Koszalin
Imię i nazwisko
Nr uprawnienia
Data
Podpis
Projektował
mgr inż. Stefan Gładkowski
KN - 33/75
07.2026r.
Skala
1 : 500
Arkusz 1
Koncepcja zasilania.
Obiekt sportowy
na dz. nr 106/14/3 w m. Konikowo gm. Świeszyno.
Nr zadania:
OBI/53/2801725
Rys. nr 1

WÓJT GMINY ŚWIESZYNO
RIB.6853.U.33.2026.AB
76-024 Świeszyno

Świeszyno, dnia 23.07.2026 r.

DECYZJA

Na podstawie art. 39 ust. 3 i 3a ustawy z dnia 21 marca 1985r. o drogach publicznych (tj. Dz. U. z 2025 r., poz. 889 z późn. zm.) po rozpatrzeniu wniosku z dnia 17.07.2026 r. (data wpływu do tut. Urzędu 21.07.2026 r.) złożonego przez pełnomocnika **Stefana Gładkowskiego** działającego w imieniu **ENERGA-OPERATOR S.A. z siedzibą w Gdańsku, Oddział w Koszalinie** (na podstawie pełnomocnictwa nr 001 z dnia 07.01.2026 r.) o wyrażenie zgody na umieszczenie w pasie drogi gminnej **działce nr 107/4** w miejscowości **Konikowo,** gmina Świeszyno przyłącza energetycznego kablowego 0,4kV dla zasilenia obiektu sportowego na dz. nr 106/3, 106/14 w miejscowości Konikowo.

Wójt Gminy Świeszyno:

1. zezwala **ENERGA-OPERATOR S.A. z siedzibą w Gdańsku, Oddział w Koszalinie** na zlokalizowanie w pasie drogowym **działki nr 107/4** położonej w miejscowości Konikowo, gmina Świeszyno **przyłącza energetycznego kablowego 0,4kV** dla zasilania obiektu **sportowego** na **działkach nr 106/3, 106/14** zgodnie z przebiegiem ustalonym w planie sytuacyjnym, który stanowi załączniki do decyzji.

2. ustala następujące sposób i warunki umieszczenia urządzeń:

1) pod jezdnią utwardzoną, zjazdami oraz w poboczu przy zbliżeniu do nawierzchni asfaltowej umieszczenie urządzeń może nastąpić tylko metodą bezwykopową w rurze ochronnej;
2) roboty budowlane należy wykonać bez naruszenia nawierzchni z kostki betonowej;
3) miejsce wykopów w pasie drogowym przywrócić do stanu pierwotnego z zasypaniem ich gruntem niewysadzinowym, typu piasek, żwirek, pospółka i zagęścić do wskaźnika; zagęszczenia 1,0. Uszkodzone w trakcie prac nawierzchnie należy przywrócić do stanu nie gorszego, jak pierwotny;
4) złącza kablowe (szafki) lokalizować poza pasem drogowym;
5) lokalizacja i odległość od krawędzi jezdni nowoprojektowanych urządzeń zgodne z planem sytuacyjnym, który stanowi załącznik do decyzji;

UZASADNIENIE

Dnia 21 stycznia 2026 roku pełnomocnik Stefan Gładkowski działający w imieniu ENERGA OPERATOR S.A. z siedzibą w Gdańsku, Oddział w Koszalinie (na podstawie pełnomocnictwa nr 001 z dnia 07.01.2026r.) złożył wniosek o wyrażenie zgody na przebieg przyłącza energetycznego kablowego 0,4kV dla zasilenia obiektu sportowego na dz. nr 106/3, 106/14 po terenie działki nr 107/4 w m. Konikowo (droga gminna). Do wniosku załączył szczegółowy plan sytuacyjny w skali 1:500 z zaznaczonym przebiegiem projektowanego przyłącza kablowego.

Zgodnie z art. 39 ust. 1 ustawy z dnia 21 marca 1985 r. o drogach publicznych (tj. Dz. U. z 2025 r., poz. 889 z późn. zm.) zabrania się dokonywania w pasie drogowym czynności, które mogłyby powodować niszczenie lub uszkodzenie drogi i jej urządzeń albo zmniejszenie jej trwałości oraz zagrażać bezpieczeństwu ruchu drogowego. W szczególności zabrania się lokalizacji obiektów budowlanych, umieszczania urządzeń, przedmiotów i materiałów niezwiązanych z potrzebami zarządzania drogami lub potrzebami ruchu drogowego. Jednakże zgodnie z art. 93 ust. 3 wyżej wymienionej ustawy w szczególnie uzasadnionych przypadkach lokalizowanie w pasie drogowym obiektów budowlanych lub urządzeń niezwiązanych z potrzebami zarządzania drogami lub potrzebami ruchu drogowego oraz reklam, może nastąpić wyłącznie za zezwoleniem właściwego zarządcy drogi, wydawanym w drodze decyzji administracyjnej. Jednocześnie zarządca drogi może odmówić wydania zezwolenia na umieszczenie w pasie drogowym urządzeń i infrastruktury, **wyłącznie**, jeżeli ich umieszczenie spowodowałoby zagrożenie bezpieczeństwa ruchu drogowego, naruszenie wymagań wynikających z przepisów odrębnych lub miałoby doprowadzić do utraty uprawnień z tytułu gwarancji lub rękojmi w zakresie budowy, przebudowy lub remontu dróg.

W świetle zgromadzonego materiału dowodowego organ ustalił, że umieszczenie w pasie drogi gminnej **na działce nr 107/4** w miejscowości **Konikowo,** gmina Świeszyno **przyłącza energetycznego kablowego 0,4kV dla zasilenia obiektu sportowego na działkach nr 106/3, 106/14** jest konieczne i celowe, a jego umieszczenie po spełnieniu warunków określonych w

sentencji decyzji nie spowoduje zagrożeń, naruszeń i utraty uprawnień o których mowa w art. 93 ust. 3, pkt 1 ustawy o drogach publicznych.

Wobec powyższego orzeczono jak w sentencji.

POUCZENIE

1. Od niniejszej decyzji służy stronie odwołanie do Samorządowego Kolegium Odwoławczego w Koszalinie za moim pośrednictwem, w terminie 14 dni od daty jej otrzymania - art. 129 ustawy z dnia 14.06.1960 roku Kodeks postępowania administracyjnego (tj. Dz.U. z 2025 r. poz. 1691 z późn. zm.).

2. Wniesienie odwołania w terminie wstrzymuje wykonanie decyzji - art. 130 ust. 2 ustawy z dnia 14.06.1960 roku Kodeks postępowania administracyjnego (tj. Dz.U. z 2025 r. poz. 1691 z późn. zm.).

3. W trakcie biegu terminu do wniesienia odwołania strona może zrzec się prawa do wniesienia odwołania wobec organu administracji publicznej, który wydał decyzję - art. 127a ust. 1 ustawy z dnia 14.06.1960 roku Kodeks postępowania administracyjnego (tj. Dz.U. z 2025 r. poz. 1691 z późn. zm.).

4. Z dniem doręczenia organowi administracji publicznej oświadczenia o zrzeczeniu się prawa do wniesienia odwołania przez ostatnią ze stron postępowania, decyzja staje się ostateczna i prawomocna - art. 127a ust. 2 ustawy z dnia 14.06.1960 roku Kodeks postępowania administracyjnego (tj. Dz.U. z 2025 r. poz. 1691 z późn. zm.).

5. Inwestor przed rozpoczęciem robót budowlanych jest zobowiązany do:
1) uzyskania pozwolenia na budowę lub zgłoszenia budowy albo wykonywania robót budowlanych;
2) uzgodnienia z zarządcą drogi, przed uzyskaniem pozwolenia na budowę, projektu budowlanego obiektu lub urządzenia;
3) uzyskania zezwolenia zarządcy drogi na zajęcie pasa drogowego, dotyczącego prowadzenia robót w pasie drogowym lub na umieszczenie w nim obiektu lub urządzenia - art. 39 ust. 3a ustawy z dnia 21 marca 1985 r. o drogach publicznych (tj. Dz. U. z 2025 r., poz. 889 z późn. zm.).

WÓJT GMINY ŚWIESZYNO

WÓJT
Marek BRZOSTKO

Otrzymują:

1) Pełnomocnik
Stefan Gładkowski
ul. Dmowskiego 60
75-361 Koszalin
2. a/a

Załącznik nr ..... 1 .....
do decyzji nr ..... GIB.6853.4.22.2026.AB .....
z dnia ..... 22.04.2026 .....

WÓJT GMINY ŚWIESZYNO

Proj. szafka
KRSN-P2/3F-NH2/R-NH00/F
Nr Z531.....
WP nr P/26/022630/2 Pp = 30 kW

Proj. przecisk
A Ø 110 L = 4 m

Proj. przecisk
A Ø 110 L = 3 m

Proj. rury ochronne
A Ø 110 L = 1 m

Proj. przecisk
A Ø 110 L = 24 m

Proj. przecisk
A Ø 110 L = 5 m

GK.6640.1992.2026

Istn. szafka
KRSN-P2/2F-NH2/R-NH00/F
Nr Z5311122

Proj. rury ochronne
A Ø 110 L = 1 m

Proj. YAKXS 4 x 120 mm²
L = 269/285m

Proj. przecisk
A Ø 110 L = 9 m

Proj. przecisk
A Ø 110 L = 4 m

Poświadczam zgodność kopii mapy
do celów projektowych z oryginałem.
Koszalin 246/3 data 07.04.2026
mgr inż. Stefan Gładkowski

Inwestor	ENERGA-OPERATOR S.A. Oddział w Koszalinie ul. Morska 10, 75-950 Koszalin			
Biuro	GL ELEKTRO Projektowanie Nadzory Ekspertyzy Stefan Gładkowski ul. Dmowskiego 60 75-361 Koszalin			
	Imię i nazwisko	Nr uprawnienia	Data	Podpis
Projektował	mgr inż. Stefan Gładkowski	RIVKN - 33/75 162/1	07.2026r.	
Skala 1 : 500	Koncepcja zasilania. Obiekt sportowy na dz. nr 106/14/3 w m. Konikowo gm. Świeszyno.			Nr zadania OBI/53/2601725
Arkusz 1				Rys. nr 1

mgr inż. Stefan Gładkowski
Uprawnienia budowlane w zakresie instalacji i urządzeń elektrycznych i elektroenergetycznych bez ograniczeń
Dz.U. 2021 poz. 2351 § 29 ust. 1 pkt 1 i pkt 2
Dz.U. 2020 poz. 1333 § 9 ust. 1 pkt 1 i pkt 2
Dz.U. 2019 poz. 1446 § 9 ust. 1 pkt 1 i pkt 2
Dz.U. 2018 poz. 1202 § 9 ust. 1 pkt 1 i pkt 2
Dz.U. 2016 poz. 1964 § 9 ust. 1 pkt 1 i pkt 2
Dz.U. 2013 poz. 1129 § 9 ust. 1 pkt 1 i pkt 2
Dz.U. 2003 Nr 207 poz. 2016 § 9 ust. 1 pkt 1 i pkt 2
Dz.U. 1994 Nr 89 poz. 414 § 9 ust. 1 pkt 1 i pkt 2
Dz.U. 1974 Nr 13 poz. 135/71
Dz.U. 1961 Nr 30 poz. 135/71
Dz.U. 1950 Nr 47 poz. 135/71
Dz.U. 1928 Nr 30 poz. 135/71
Dz.U. 1918 Nr 30 poz. 135/71
Dz.U. 1918 Nr 30 poz. 135/71
Dz.U. 1918

Opis Projektu Zagospodarowania Terenu

1. Podstawa opracowania

   1.1. Warunki przyłączenia (zmienione) nr P/26/022630/2 z dn. 16.04.2026r.
   1.2. Decyzja Wójta Gminy Świeszyno z dn. 23.07.2026r.
   1.3. Decyzja ZZDW Szczecin z dn. 05.08.2026r.
   1.4. Plan sytuacyjny z zatwierdzoną koncepcją projektową.
   1.5. Inwentaryzacja w terenie.

2. Dane elektroenergetyczne

   2.1. Moc przyłączeniowa: 30 kW.
   2.2. Sposób zasilania obiektu przyłączanego: kablem z sieci ENERGA-Operator S.A.
   2.3. Pomiar energii: licznik 3-faz. bezpośredni energii czynnej w złączu kablowym.
   2.4. System ochrony od porażeń:
   - w sieci 0,4kV ENERGA-Operator SA: *„samoczynne wyłączenie zasilania”*,
   - w sieci odbiorcy: *„samoczynne wyłączenie zasilania”*.

3. Zakres opracowania

   3.1. Przyłącze kablowe 0,4kV.
   3.2. Ochrona przeciwporażeniowa.

4. Opis szczegółowy

Z istniejącego złącza nr Z 5311122 na dz. 106/10 wyprowadzić kabel YAKXS 4x120mm^2 do projektowanego złącza KRSN-P2/3F-NH2/R-NH00/F, które zainstalować na dz. 106/3, przy granicy z drogą.

Obwód nr 11 (kier. „Z 5311122 Żłobek”) zasilany ze stacji transformatorowej nr 30327 „Konikowo Wieś”. Złącze należy oznaczyć trwale numerem: **Z 5311891**, zgodnie ze standardami przyjętymi w ENERGA-Operator SA.

Kabel układać zgodnie z obowiązującymi przepisami na głębokości 0,7m, na podsypce piaskowej 2x10 cm, z przykryciem folią PCV koloru niebieskiego. Uziom złącza wykonać z prętów miedziowanych Galmar fi 17,2mm długości 2 x 6m. W przypadku nie uzyskania wymaganej rezystancji należy wbić dodatkowe uziomy pionowe.

Przejście kabla pod wjazdami, nawierzchniami utwardzonymi i skrzyżowaniach/zbliżeniach z infrastrukturą podziemną wykonać metodą przecisku. Miejsca po dokonanych wykopach przywrócić do stanu pierwotnego z zasypaniem gruntem niewysadzeniowym (typu piasek, żwir, pospółka, kruszywo), z zagęszczeniem warstwami aż do uzyskania wskaźnika zagęszczenia = 1,0.

Prace ziemne należy wykonywać zgodnie z Decyzją Wójta Gminy Świeszyno z dn. 23.07.2026r. i Decyzją ZZDW Szczecin z dn. 05.08.2026r.

5. Wymagania w zakresie ochrony zabytków

Podczas prowadzenia prac ziemnych związanych z realizacją inwestycji, w przypadku odkrycia warstw kulturowych, obiektów wziemnych lub ruchomych zabytków archeologicznych Inwestor (wykonawca prac) jest zobowiązany do zabezpieczenia znaleziska, wstrzymania prac mogących je uszkodzić i niezwłocznego powiadomienia Wojewódzkiego

6. Ochrona przeciwporażeniowa

a) sieć 0,4kV Energetyki.

Ochrona przy uszkodzeniu w sieci 0,4kV Energetyki przez:
„samoczynne wyłączenie zasilania". Dodatkowo należy uziemić szynę ochronną projektowanego złącza. Wymagana rezystancja uziomu złącza kablowego $\mathbf{R_u \leq 5{,}0\ \Omega}$.

b) sieć 0,4kV odbiorcy.

Ochrona w sieci zalicznikowej odbiorcy przez ***„samoczynne wyłączenie zasilania".***

7. Aspekty środowiskowe

Zgodnie z Rozporządzeniem Rady Ministrów z dnia 09.11.2010r. budowa energetycznego przyłącza kablowego 0,4kV nie należy do przedsięwzięć mogących znacząco oddziaływać na środowisko i nie wymaga sporządzenia raportu. Przyłącze kablowe 0,4kV nie emituje niedopuszczalnego poziomu drgań, hałasu oraz pola magnetycznego. W związku z powyższym nie wpływa na pogorszenie środowiska naturalnego. Projektowany zakres prac przy budowie przyłącza kablowego 0,4kV nie narusza w sposób znaczący istniejącego środowiska i nie jest związane z koniecznością dokonania wycinki drzew i krzewów.

8. Uwagi końcowe

Po zakończeniu prac wykonać:
- pomiar pomontażowy kabla 0,4kV,
- pomiar rezystancji uziemienia złącza,
- pomiar skuteczności ochrony przeciwporażeniowej,
- inwentaryzację geodezyjną trasy kabla.

Obszar oddziaływania inwestycji

Informuje się, że Obszar Oddziaływania Obiektu mieści się w całości na działkach, na których został zaprojektowany, tj. dz. nr 106/3, 106/7, 106/10, 107/1, 107/3, 107/4 w obr. ewid. Konikowo na podstawie Ustawy z dn. 7 lipca 1994r Prawo Budowlane (Dz. U. z 2020r poz. 1333 z późn. zmianami).

Uwzględniając w/w przepisy stwierdzam, że obszar oddziaływania inwestycji dotyczy wyłącznie działek, na których został zaprojektowany, które określono w projekcie i na które Inwestor posiada tytuł prawny.

W wyniku przedmiotowej inwestycji nie zostaną naruszone interesy prawne osób trzecich, ani nie zostaną pogorszone warunki użytkowania sąsiednich nieruchomości. Inwestycja nie ogranicza dostępu do drogi publicznej oraz dostępu do mediów.

1. Temat:

Budowa przyłącza kablowego 0,4kV dla zasilenia obiektu sportowego na dz. 106/3, 106/14 w m. Konikowo gm. Świeszyno.

2. Zakres rzeczowy projektowanych sieci i urządzeń.


Wymiana pojedynczego słupa SN:	Typ	-	ilość	-
Linia napowietrzna SN	Typ	-	dł. trasy/dł. całkowita	-
Rozłącznik napowietrzny SN:	Typ	-	ilość	-
Linia kablowa SN:	Typ	-	dł. trasy/dł. całkowita	-
Mufy kablowe	Typ	-	ilość	-
Głowice kablowe	Typ	-	ilość	-
Ograniczniki przepięć	Typ	-	ilość	-
Złącze kablowe SN:	Typ	-	ilość	-
Stacja transformatorowa SN/nn:	Typ	-	ilość	-
Transformator:	Moc	-	ilość	-
Wymiana pojedynczego słupa nn:	Typ	-	ilość	-
Linia napowietrzna nn: dł.trasy/dł.całkowita	Typ	-	obwód	-
Przyłącze napowietrzne: dł.trasy/dł.całkowita (zbiorczo przyłącza dotyczące obwodu)	Typ	-	ilość	-
Szafka pomiarowa:	Typ	-	ilość	-
Przyłącze/a kablowe: dł.trasy/dł.całkowita (zbiorczo przyłącza dotyczące obwodu)	Typ	YAKXS 4x120mm^2	ilość	269 m/ 285 m
Szafka pomiarowa:	Typ	-	ilość	-
Linia kablowa nn: dł.trasy/dł.całkowita	Typ	-	obwód	-
Kablowa rozdzielnica szafowa:	Typ	KRSN-P2/3F-NH2/R-NH00/F	ilość	1 szt.
Słupowy rozłącznik bezpiecznikowy:	Typ	-	ilość	-
Ochronniki przepięć	typ	-	ilość	-
Przecisk Arot fi 110mm	Długość	3 m 4 m 5 m 9 m 24 m	ilość	1 szt. 2 szt. 1 szt. 1 szt. 1 szt.
Przewiert	Długość	-	ilość	-

Na projektowanym kablu umieścić tabliczki informacyjne opisujące: typ kabla, napięcie zasilania, rok budowy i właściciela. W projektowanej szafce zainstalować tabliczki kierunkowe.

Wymagania dotyczące wykonania tabliczek montowanych w przestrzeniach zewnętrznych:

- Tabliczki powinny być nowe
- Tabliczki powinny być wykonane z blachy aluminiowej gatunku 10525
- Tabliczki powinny być wykonane z blachy aluminiowej powlekana hutniczo, grubość blachy minimum 0,8 mm
- Tabliczki powinny być zabezpieczone przed wpływem czynników środowiskowych poprzez zastosowanie podkładu w postaci powłoki powlekanej hutniczo (z wykluczeniem malowania proszkowego)
- Tabliczki powinny być przystosowane do mocowania poprzez odpowiednie otwory do nitowania lub mocowania taśmą stalową
- Napisy i obramowania na tabliczce powinny być wytłaczane
- Wytłoczone miejsca powinny być pokryte farbą polietylenową
- Dopuszcza się stosowanie innych materiałów zapewniających trwałość tabliczek nie mniejszą niż tabliczek wykonanych wg powyższych wymagań.

Złącza, szafki nN

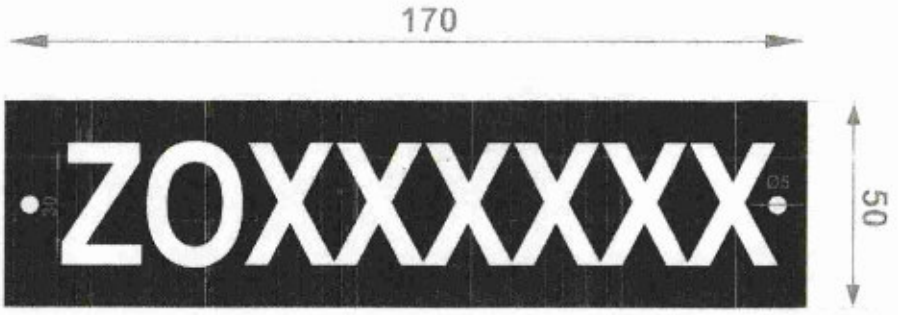

KOLOR TŁA: **NIEBIESKI**
KOLOR ZNAKÓW: **BIAŁY**

Z - oznaczenie literowe obiektu (złącze, szafka nN)
O - jednocyfrowy nr oddziału (wg regulaminu organizacyjnego)
XXXXXX - **sześciocyfrowy numer unikalny w obrębie oddziału**

Rysunek -Tablica Numer złącza/szafki

np. dla złącza na obszarze RD 53

Z5300001

gdzie:
Z – oznaczenie literowe obiektu
53 – dwucyfrowe oznaczenie RD
00000 – pięciocyfrowy numer obiektu (Przyjmuje się numerację ciągłą w obrębie RD)

MAPA DO CELÓW PROJEKTOWYCH ARKUSZ1(1)

Nazwa miejscowości: Konikowo dz. 106/14
Obręb ewidencyjny: Konikowo [0069]
Jednostka ewidencyjna: Świeszyno [320908_2]
powiat koszaliński
województwo zachodniopomorskie

Skala: 1:500
Nazwa układu współrzędnych: "PL-2000/5"
Nazwa układu wysokości: "PL-EVRF2007-NH"

Obszar opracowania: — — — — — — —

W zakresie pomiaru nie badano istnienia obciążeń nieruchomości w postaci służebności przechodu lub przejazdu.

Poświadczam, że niniejszy dokument został opracowany w wyniku prac geodezyjnych, których rezultaty zawiera operat techniczny pozytywnie zweryfikowany. Jednocześnie informuję, że jestem świadomy odpowiedzialności karnej za złożenie fałszywego oświadczenia.

Identyfikator zgłoszenia prac geodezyjnych	GK.6640.1992.2026
Organ służby geodezyjnej, który otrzymał zgłoszenie	Starosta Koszaliński
Numer i data sporządzenia dokumentu zawierającego pozytywny wynik weryfikacji	GK.6640.1992.2026 - 53330 29.07.2026
Imię i Nazwisko oraz numer uprawnień kierownika prac: Artur Kamiński nr upr. 12340 (1,2)	ZAKŁAD USŁUG GEODEZYJNYCH I KARTOGRAFICZNYCH Krystyna Kamińska 76-015 Manowo, ul. Kasztanowa 10 tel. 94/318-30-32, tel. kom. 603242767 NIP 669-14-72-933 REGON 330992434

Data aktualizacji: 17.07.2026 r. Data opracowania: 17.07.2026 r. Nazwa wykonawcy

Proj. szafka
KRSN-P2/3F-NH2/R-NH00/F
Nr Z531891
WP nr P/26/022630/2 Pp = 30 kW

Proj. przecisk
A Ø 110 L = 4 m

Proj. przecisk
A Ø 110 L = 3 m

Proj. rury ochronne
A Ø 110 L = 1 m

Proj. przecisk
A Ø 110 L = 24 m

Proj. przecisk
A Ø 110 L = 5 m

Istn. szafka
KRSN-P2/2F-NH2/R-NH00/F
Nr Z5311122

Proj. rury ochronne
A Ø 110 L = 1 m

Proj. YAKXS 4 x 120 mm²
L = 269/285m

Proj. przecisk
A Ø 110 L = 9 m

Proj. przecisk
A Ø 110 L = 4 m


5576950.00
6003150.00
5577100.00
6002950.00

105/2 B
108/2 B
110/7 B
106/3 Bi
110/11 Br RIVa
110/8 B
110/9 B
107/4
106/10 Bi
111 Br RIVa
902
106/14 Bi
132/2 dr
244/7
244/8 B
783
112/3
107/3 Br RIVa
112/1
R RIVa
107
112 dr
162/1
R RIVb
244/2 B
R RIVa
245 Bi
243-2089
243-5209
5.216.30.09.3.3
5.216.30.14.1.1

Legenda:

- Proj. kabel 0,4kV
- Proj. złącze kablowe
- 106/3 Działka objęta opracowaniem

Inwestor	ENERGA-OPERATOR S.A. Oddział w Koszalinie ul. Morska 10, 75-950 Koszalin			
Biuro	GL ELEKTRO Projektowanie Nadzory Ekspertyzy Stefan Gładkowski ul. Dmowskiego 60 75-361 Koszalin			
Projektował	Imię i nazwisko	Nr uprawnienia	Data	Podpis
	mgr inż. Stefan Gładkowski	KN - 33/75	08.2026r.	
Skala 1 : 500	Projekt zagospodarowania terenu. Obiekt sportowy na dz. nr 106/14/3 w m. Konikowo gm. Świeszyno.			Nr zadania: OBI/53/2601725
Arkusz 1				Rys. nr 1

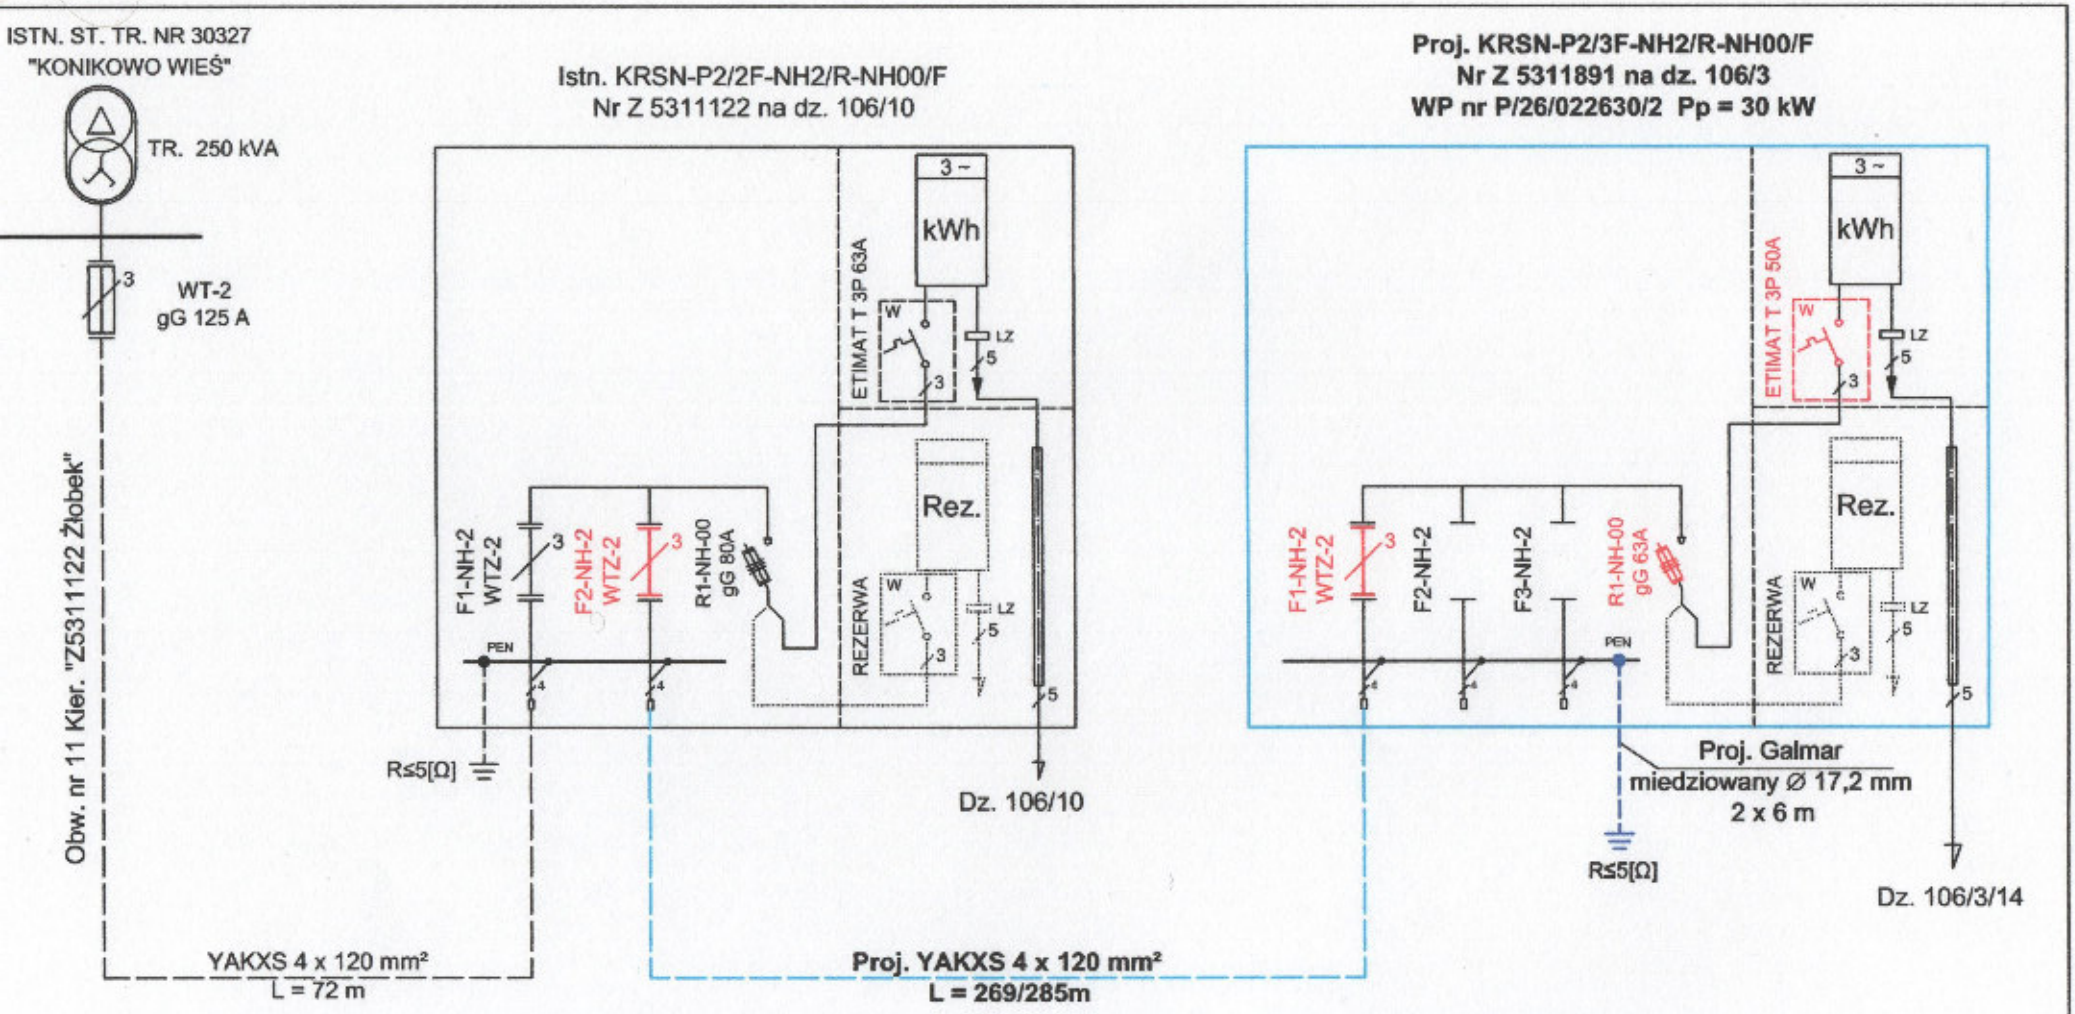

SYSTEM OCHRONY OD PORAŻEŃ
dla urządzeń < 1kV
SAMOCZYNNE WYŁĄCZENIE ZASILANIA
wg. PN-IEC 60364-UKŁAD TN-C
wg. SEP-E-001-UKŁAD TN-C

Legenda:
- Istn. linia kablowa n.n.
- Proj. kabel 0,4kV
- Proj. złącze kablowe
- Proj. uziemienie
- Proj zabezpieczenia

Inwestor	ENERGA-OPERATOR S.A. Oddział w Koszalinie ul. Morska 10, 75-950 Koszalin			
Biuro	GL ELEKTRO Projektowanie Nadzory Ekspertyzy Stefan Gładkowski ul. Dmowskiego 60 75-361 Koszalin			
Projektował	Imię i nazwisko	Nr uprawnienia	Data	Podpis
	mgr inż. Stefan Gładkowski	KN - 33/75 KN - 135/71	07.2026r.	
Temat	Schemat ideowy zasilania obiektu sportowego na dz. nr 106/3/14 w m. Konikowo gm. Świeszyno.		Nr zadania: OBI/53/2601725	Rys. nr 2