MAPA DO CELÓW PROJEKTOWYCH

Skala 1: 500
Obręb: 041812_4.0001 Lubraniec
Działka: 041812_4.0001.298
Jedn. Ewid. 041812_4 Lubraniec
Powiat: włocławski
woj: kujawsko-pomorskie
Mapa w oznaczonym zakresie
według stanu na dzień: 18.08.2026 r.
Rej : GEO.6640.2531.2026
Układ współrzędnych PL- 2000 strefa 6
Układ wysokościowy: PL-EVRF2007-NH
Godło arkusza mapy: 6.180.28.06.1.1

Przedmiotowa mapa do celów projektowych została wykonana bez ustalenia obciążeń służebnościami gruntowymi ujawnionymi w księgach wieczystych

Zakres aktualizacji: ——— ——— ———

Nie wyklucza się istnienia w terenie innych niż wykazanych na niniejszej mapie urządzeń podziemnych, które nie były zgłoszone do inwentaryzacji geodezyjnej.

Mapę opracował: Piotr Urbański w dniu 18.08.2026
Kierownik prac: Piotr Urbański nr upr. 9958

Poświadczam, że niniejszy dokument został opracowany w wyniku prac geodezyjnych i kartograficznych, których rezultaty zawiera operat techniczny pozytywnie zweryfikowany. Jednocześnie informuję, że jestem świadomy odpowiedzialności karnej za złożenie fałszywego oświadczenia.	
Identyfikator zgłoszenia prac geodezyjnych	GEO.6640.2531.2026
Organ służby geodezyjnej, który otrzymał zgłoszenie	Starosta włocławski
Wykonawca prac geodezyjnych	Pracownia Geodezyjna GEOTECH Piotr Urbański ul. Modrzewiowa 7 87-700 Aleksandrów Kujawski
Nr oraz data sporządzenia dokumentu zawierającego wynik pozytywnej weryfikacji	Protokół weryfikacji GEO.6640.2531.2026_1 z dnia 26.08.2026
Imię i nazwisko oraz nr uprawnień zawodowych kierownika prac i data sporządzenia	**Piotr Urbański** **Numer uprawnień: 9958** **Sporządzono dnia: 18.08.2026**

PRACOWNIA GEODEZYJNA
GEOTECH
Piotr Urbański
ul. Modrzewiowa 7, 87-700 Aleksandrów Kuj.
tel./fax (54) 282 47 23, kom. 886 472 609
Regon 910235486, NIP 891-102-87-86

GEODETA
Piotr Urbański
Nr upr. zaw. 9958

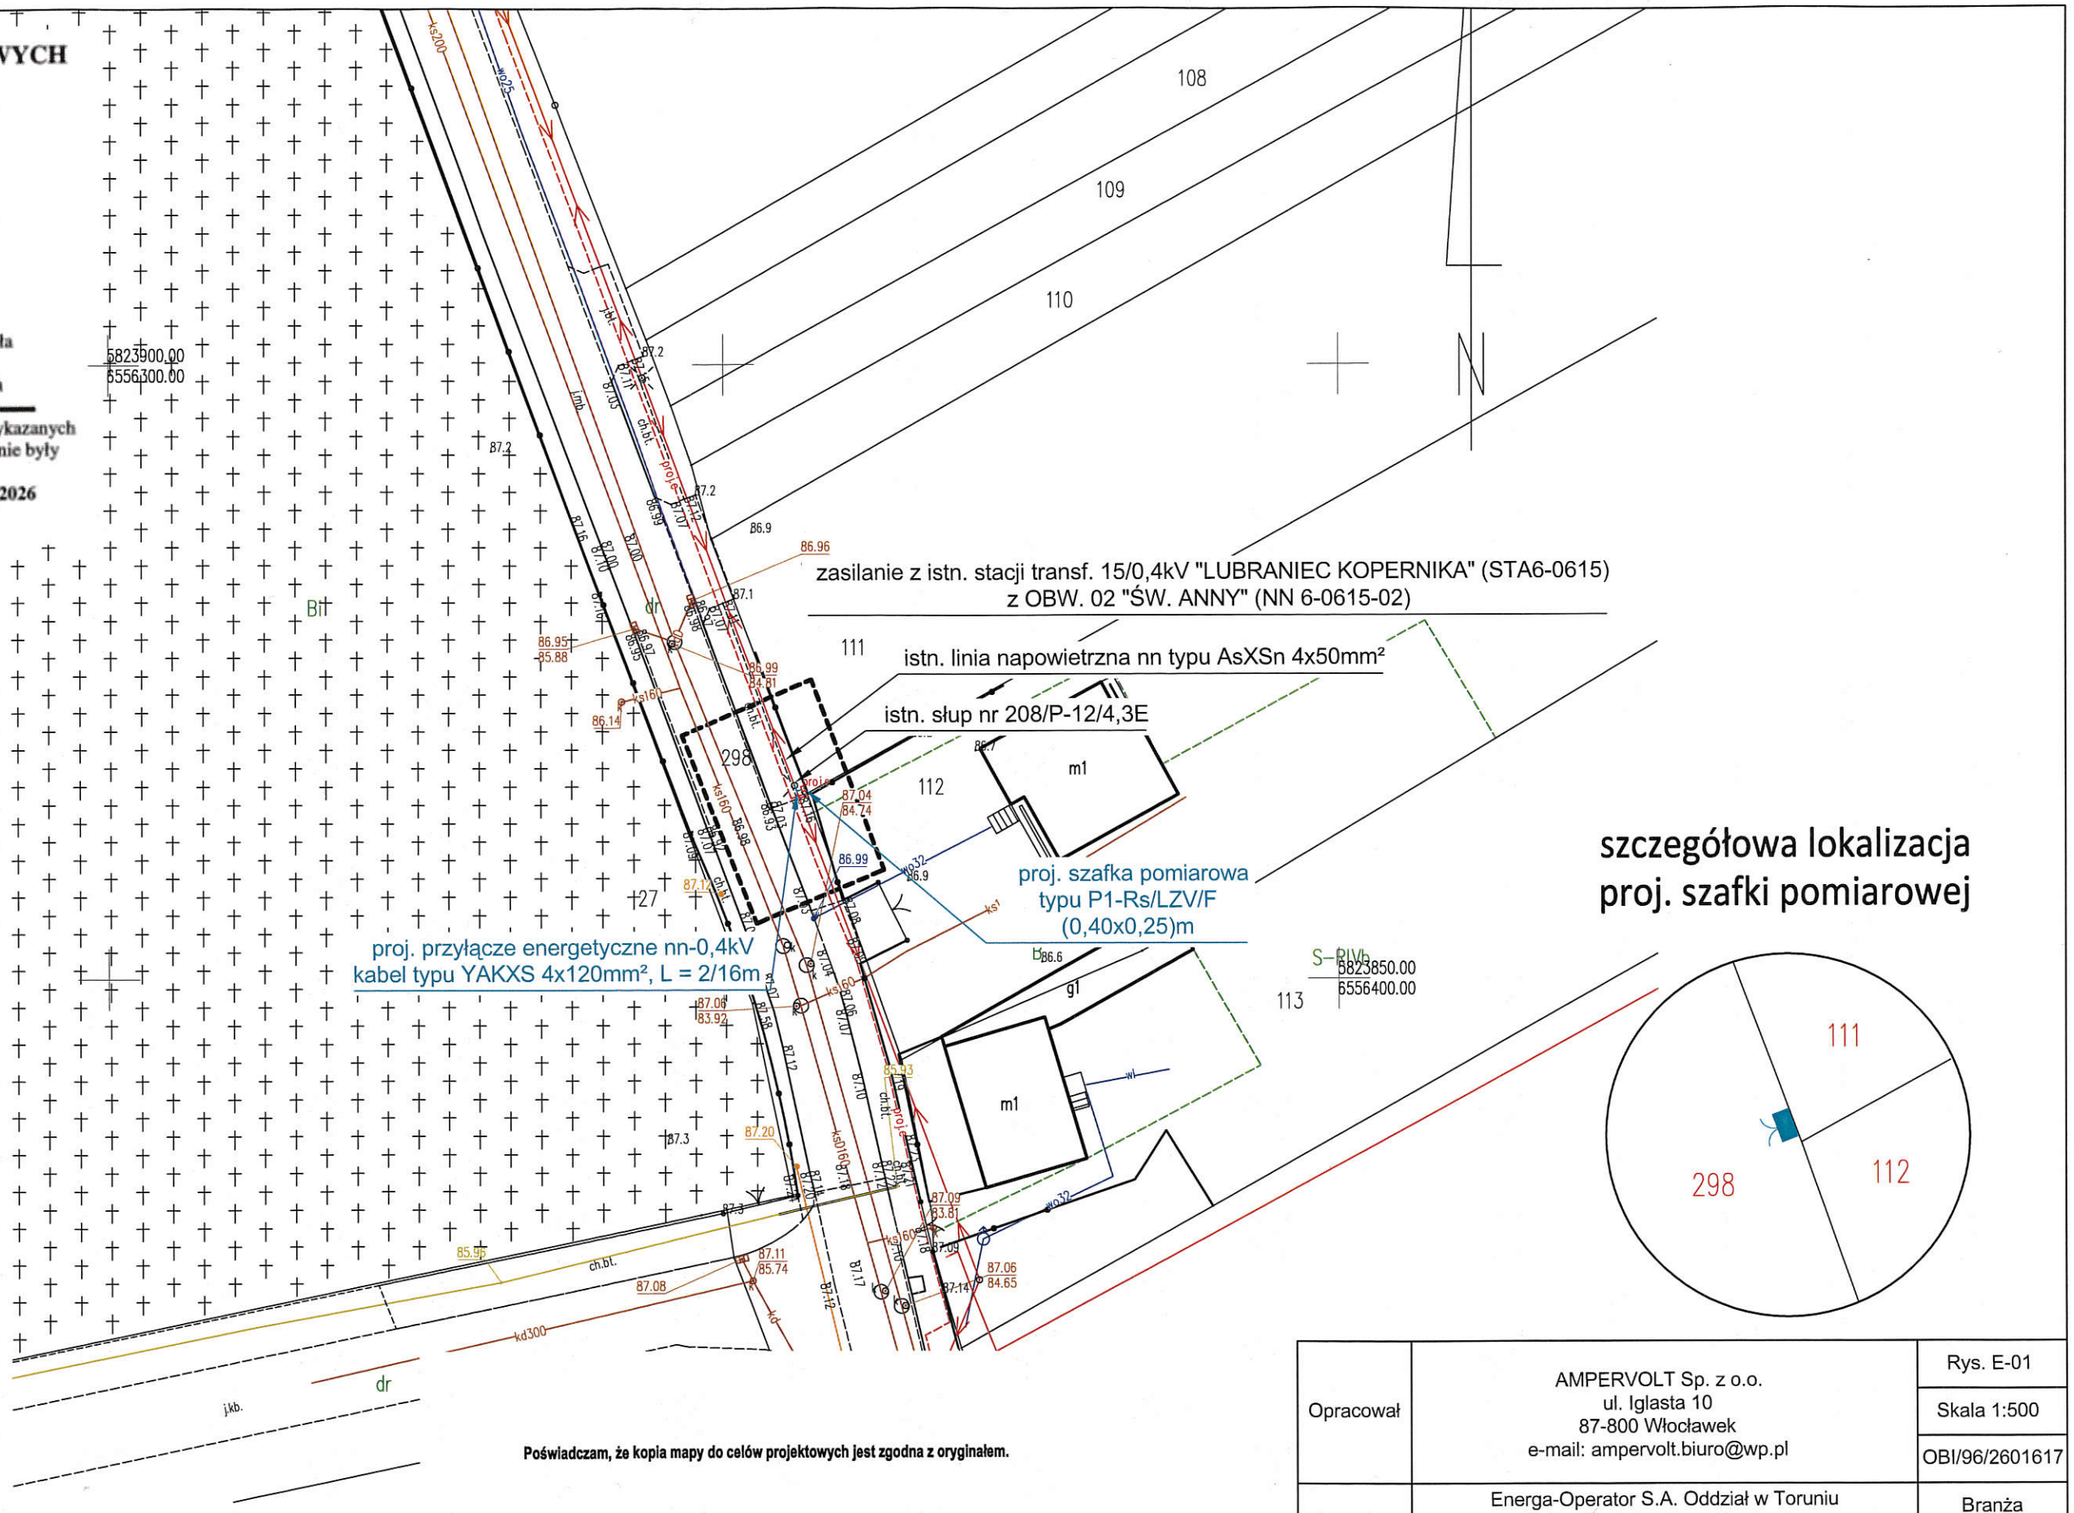

szczegółowa lokalizacja proj. szafki pomiarowej

Poświadczam, że kopia mapy do celów projektowych jest zgodna z oryginałem.

Projektant:

dn. 08.09.2026 r.

mgr inż. Paweł Ziółkowski
Uprawnienia budowlane do projektowania i kierowania robotami budowlanymi bez ograniczeń w specjalności instalacyjnej w zakresie sieci, instalacji i urządzeń elektrycznych i elektroenergetycznych
nr ewid. KUP/0087/PWOE/04

Opracował	AMPERVOLT Sp. z o.o. ul. Iglasta 10 87-800 Włocławek e-mail: ampervolt.biuro@wp.pl	Rys. E-01 Skala 1:500 OBI/96/2601617
Inwestor	Energa-Operator S.A. Oddział w Toruniu Rejon Dystrybucji we Włocławku ul. Duninowska 8, 87-800 Włocławek	Branża elektryczna
Obiekt	Przyłącze energetyczne nn	Data: 08.2025r.
Adres	Lubraniec, ul. Św. Anny, dz. nr 298	
Tytuł rys.	Plan zagospodarowania terenu - trasa przyłącza energetycznego kablowego nn	Podpis:
Projektant	mgr inż. Paweł Ziółkowski Upr. Nr KUP/0087/PWOE/04	