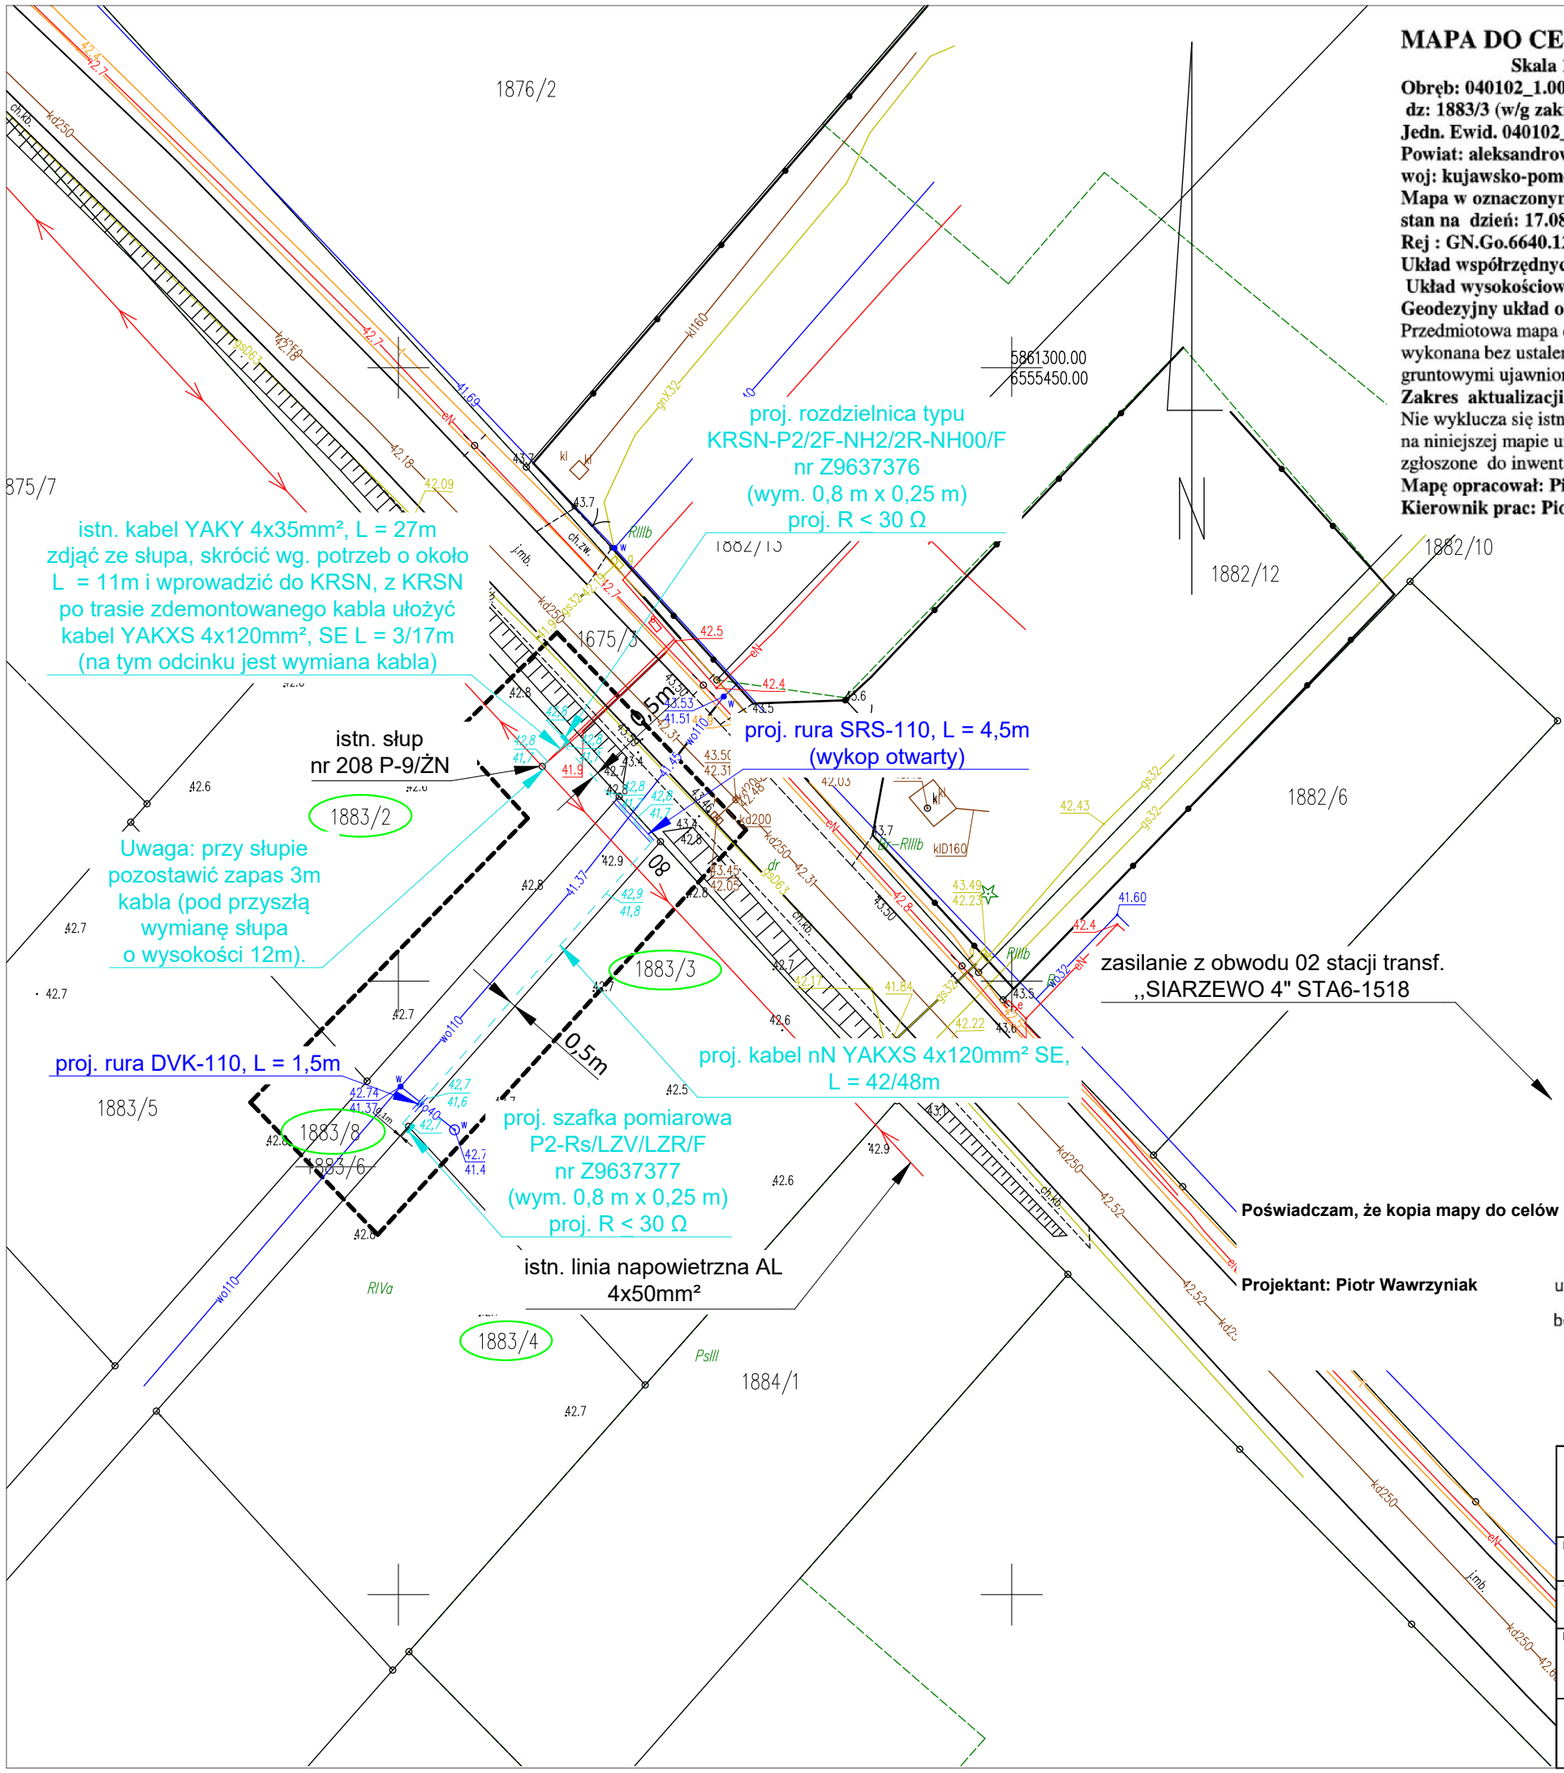

MAPA DO CELÓW PROJEKTOWYCH

Skala 1: 500
Obręb: 040102_1.0001 CIECHOCINEK
dz: 1883/3 (w/g zakresu), ul. Słońsk Górny
Jedn. Ewid. 040102_1 miasto Ciechocinek
Powiat: aleksandrowski
woj: kujawsko-pomorskie
Mapa w oznaczonym zakresie
stan na dzień: 17.08.2026 r.
Rej : GN.Go.6640.1210.2026
Układ współrzędnych PL 2000/18 ;
Układ wysokościowy: EVRF 2007
Geodezyjny układ odniesienia PL-ETRF2000
Przedmiotowa mapa do celów projektowych została wykonana bez ustalenia obciążeń służebnościami gruntowymi ujawnionymi w księgach wieczystych
Zakres aktualizacji:
Nie wyklucza się istnienia w terenie innych niż wykazanych na niniejszej mapie urządzeń podziemnych, które nie były zgłoszone do inwentaryzacji geodezyjnej.
Mapę opracował: Piotr Urbański w dniu 17.08.2026
Kierownik prac: Piotr Urbański nr upr. 9958

Poświadczam, że niniejszy dokument został opracowany w wyniku prac geodezyjnych i kartograficznych, których rezultaty zawiera operat techniczny pozytywnie zweryfikowany. Jednocześnie informuję, że jestem świadomy odpowiedzialności karnej za złożenie fałszywego oświadczenia.	
Identyfikator zgłoszenia prac geodezyjnych	GN.Go.6640.1210.2026
Organ służby geodezyjnej, który otrzymał zgłoszenie	Starosta aleksandrowski
Wykonawca prac geodezyjnych	Pracownia Geodezyjna GEOTECH Piotr Urbański ul. Modrzewiowa 7 87-700 Aleksandrów Kujawski
Nr oraz data sporządzenia dokumentu zawierającego wynik pozytywnej weryfikacji	Protokół weryfikacji Nr GN.Go.6640.1210.2026_1 z dnia 19.08.2026
Imię i nazwisko oraz nr uprawnień zawodowych kierownika prac i data sporządzenia	**Piotr Urbański** **Numer uprawnień: 9958** **Sporządzono dnia: 17.08.2026**

PRACOWNIA GEODEZYJNA
GEOTECH
Piotr Urbański
ul. Modrzewiowa 7, 87-700 Aleksandrów Kuj.
tel./fax (54) 282 47 23, kom. 886 472 609
Regon 910235486, NIP 891-102-87-86

GEODETA
Piotr Urbański
Nr upr. zaw. 9958

szczegółowa lokalizacja proj. szafki

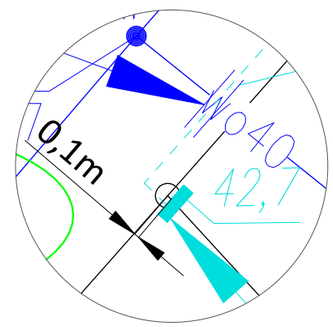

Poświadczam, że kopia mapy do celów projektowych jest zgodna z oryginałem.

Projektant: Piotr Wawrzyniak

mgr inż. Piotr Wawrzyniak
uprawnienia budowlane do projektowania
i kierowania robotami budowlanymi
bez ograniczeń w specjalności instalacyjnej
w zakresie sieci, instalacji i urządzeń
elektrycznych i elektroenergetycznych
nr POM/0127/PWBE/24

Proelektro Piotr Wawrzyniak ul. Urocza 1 87-820 Kowal NIP: 888-306-25-11	Kontakt: mgr inż. Piotr Wawrzyniak tel. 726-524-951 piotr.wawrzyniak.projekty@wp.pl
INWESTOR: Energa-Operator S.A. Oddział w Toruniu ul. Gen. Bema 128, 87-100 Toruń	OBI/96/2601294
TEMAT: Budowa przyłącza kablowego nN	LOKALIZACJA: m. Słońsk Górny, obręb Ciechocinek gm. Ciechocinek (przyłącze do dz. nr 1883/3, rezerwa dla dz.nr 1883/4)
NAZWA RYS: Projekt zagospodarowania terenu	DATA UKOŃCZENIA: 09.2026 r. — SKALA: 1:500 — NR RYS. E-01
PROJEKTANT: mgr inż. Piotr Wawrzyniak upr. bud. do proj. i kier. robot. bud. w spec. instal. bez ogr. w zakresie sieci, instalcji i urządzeń elektr. i elektroenerg.	NR UPRAWNIEŃ POM/0127/PWBE/24 — PODPIS: — NR STR.