Województwo: ***dolnośląskie***
Powiat: ***zgorzelecki***
Miejscowość: ***Zgorzelec***
Jednostka ewidencyjna: ***022502_1, Miasto Zgorzelec***
Obręb ewidencyjny: ***III, 022502_1.0003,***
Działka nr: **3/3, 4;**

MAPA DO CELÓW PROJEKTOWYCH

5.149.20.02.3.1, 5.149.20.02.3.2, 5.149.21.02.3.3, 5.149.21.02.3.4, 5.149.21.07.1.1;

skala **1:500**

Układ współrzędnych prostokątnych: ***2000/15***
Układ wysokości: ***PL-EVRF2007-NH***

GK.6640.1514.2024

Nie wyklucza się istnienia w terenie innych
nie wykazanych na niniejszej mapie urządzeń podziemnych,
które nie były zgłoszone do inwentaryzacji lub
o których brak jest informacji w instytucjach branżowych.
Punkty graniczne działek w zakresie opracowania mapy spełniają wymagania
dokładnościowe dla punktów I grupy wg. rozporządzenia
Ministra Rozwoju z dnia 2020-08-18 (Dz.U.z 2020 r. poz 1429).
Na mapie nie ustalono ewentualnych obciążeń służebności gruntowych
wykazanych w Księgach Wieczystych.
Aktualizację terenu określonego grubą linią w treści nadziemnej i podziemnej wykonał:
Punkty osnowy geodezyjnej podlegają ochronie-
art.48 ust.1 pkt.3 Prawo Geodezyjne i Kartograficzne.
Rzędne wysokościowe oznaczone na mapie kolorem czarnym pomierzono w układzie wysokościowym Kronsztadt.

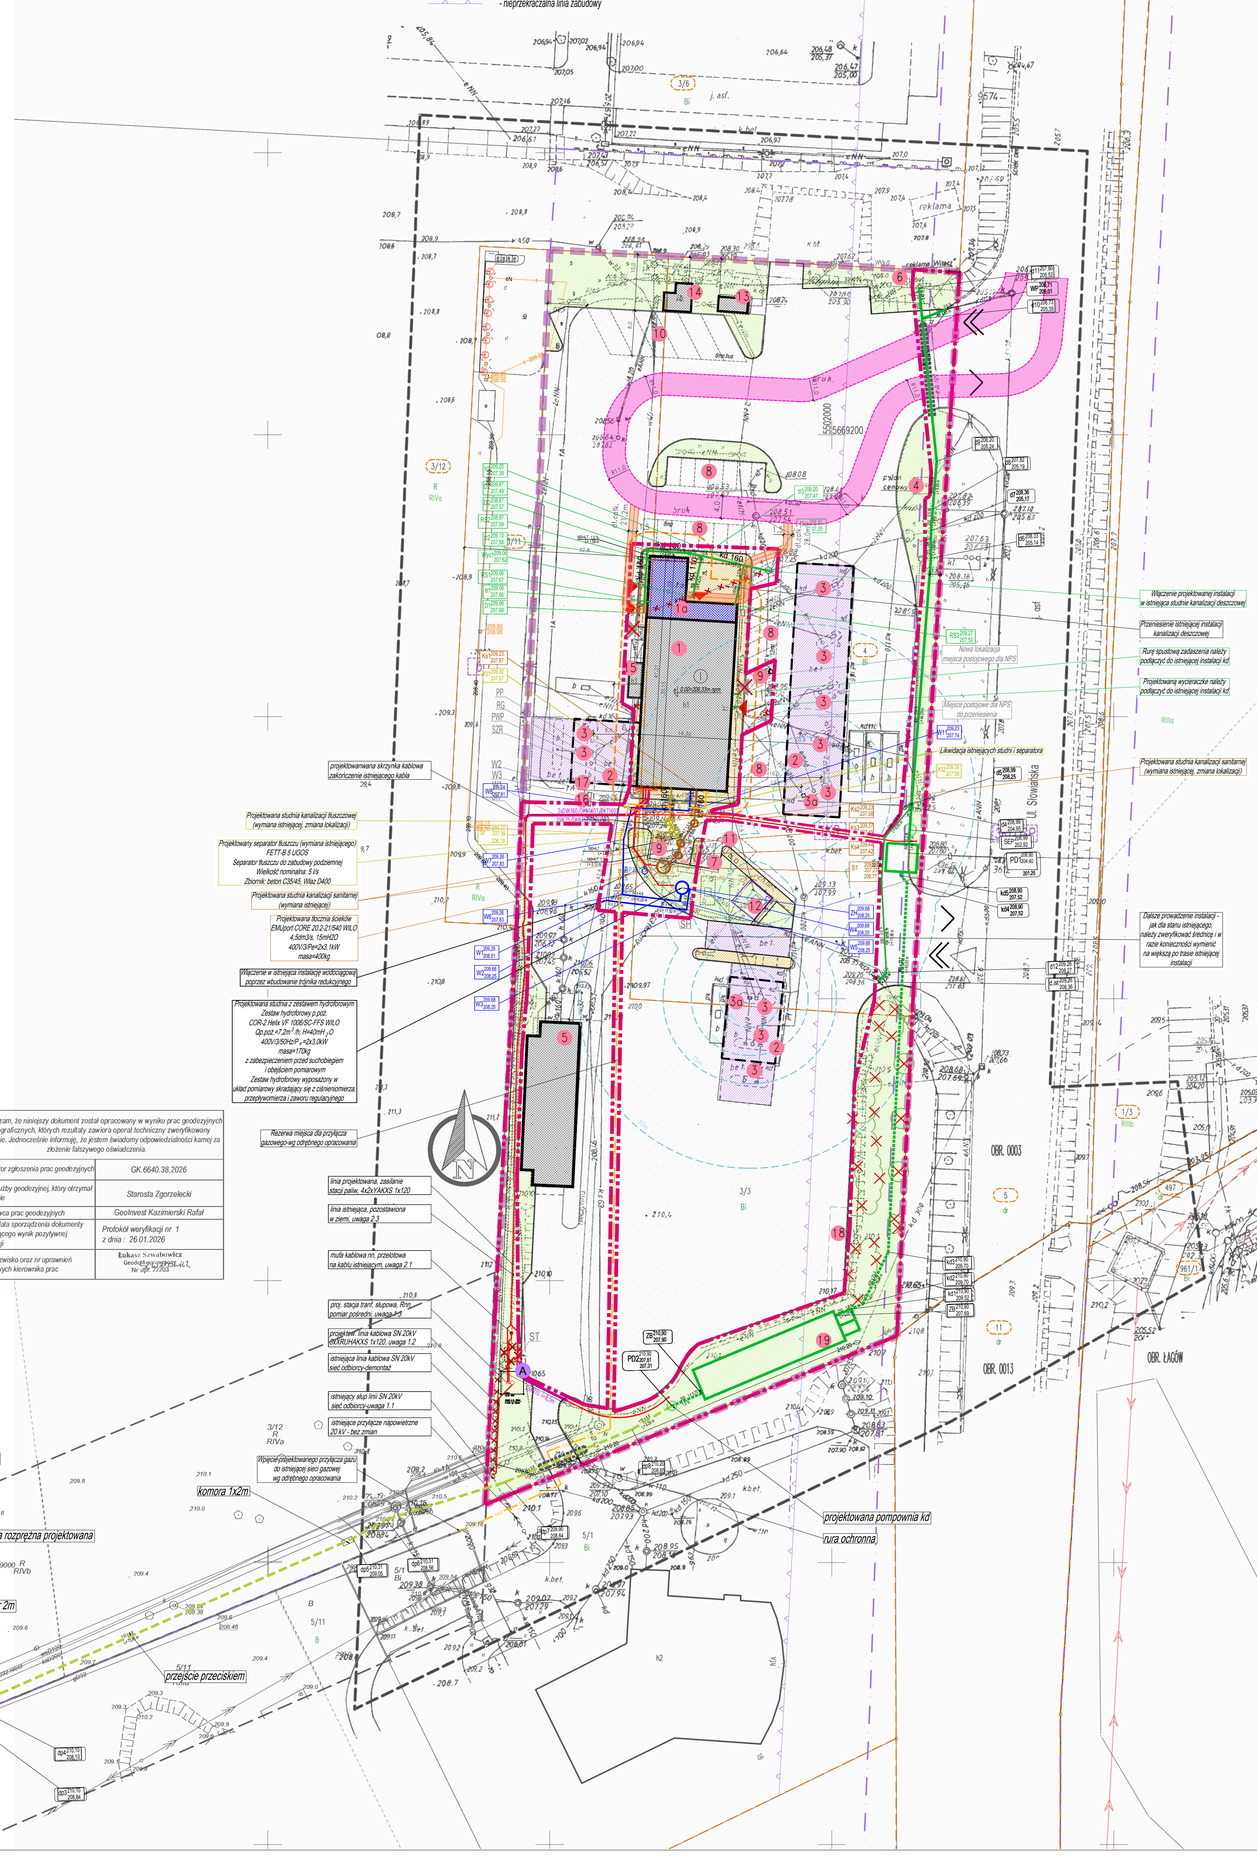
Łagów, dnia 11.01.2024r.
Mapa wykonana pod obiekty kubaturowe i liniowe.

zakres opracowania: - - - - - -

W zakresie opracowania mapy mogą występować obiekty budowlane objęte decyzją pozwolenia na budowę lub zgłoszenia robót budowlanych.

W zakresie opracowania mapy obowiązuje miejscowy plan zagospodarowania przestrzennego UCHWAŁA NR 404/10 RADY MIASTA ZGORZELEC z dnia 7 lipca 2010 r. w sprawie uchwalenia zmiany miejscowego planu zagospodarowania przestrzennego dzielnicy Zgorzelec Północ w Zgorzelcu w rejonie ul. Słowiańskiej

1KS - przeznaczenie terenu w mpzp
- linia rozgraniczająca tereny o różnym przeznaczeniu
- nieprzekraczalna linia zabudowy


istniejąca studnia kd - miejsce wpięcia
studnia rozprężna projektowana
wykop szer 2m
komora 1x2m
projektowana pompownia kd
rura ochronna
przejście przeciskiem
Włączenie projektowanej instalacji w istniejącą studnię kanalizacji deszczowej
Przełożenie istniejącej instalacji kanalizacji deszczowej
Rura spustowa zadaszenia nalicty podłączyć do istniejącej instalacji kd
Projektowana wycieraczka nalicty podłączyć do istniejącej instalacji kd
Likwidacja istniejących studni i separatora
Nowa lokalizacja miejsca postojowego dla NPS
Miejsce postojowe dla NPS do przeniesienia
projektowana skrzynka kablowa zakończenie istniejącego kabla
Projektowana studnia kanalizacji tłuszczowej (wymiana istniejącej, zmiana lokalizacji)
Projektowany separator tłuszczu (wymiana istniejącego) FETT-B 5 UGDS
Separator tłuszczu do zabudowy podziemnej
Wielkość nominalna: 5 l/s
Zbiornik: beton C35/45, Wlaz D400
Projektowana studnia kanalizacji sanitarnej (wymiana istniejącej)
Projektowana tłoczna ścieków EMUport CORE 20.2.21540 WILO
4,5dm3/s, 15mH2O
400V/3fPe=2x3,1kW
masa=400kg
Włączenie w istniejącą instalację wodociągową poprzez wbudowanie trójnika redukcyjnego
Projektowana studnia z zestawem hydroforowym
Zestaw hydroforowy p.poż.
COR-2 Helix V/F 1005/SC-FFS WILO
Qp.poż.=7,2m3/h; H=40mH2O
400V/3/50HzP2=2x3,0kW
masa=172kg
z zabezpieczeniem przed suchobiegiem i odejściem pomiarowym
Zestaw hydroforowy wyposażony w układ pomiarowy składający się z ciśnieniomierza, przepływomierza i zaworu regulacyjnego
Rezerwa miejca dla przyłącza gazowego-wg odrębnego opracowania
linia projektowana, zasilanie stacji paliw, 4x2xYAKXS 1x120
linia istniejąca, przestawiona w ziemi, uwaga 2.3
mufa kablowa nn, przełotowa na kablu istniejącym, uwaga 2.1
proj. stacja tranf. słupowa, Rnp pomiar pośredni, uwaga 4-5
projektowl. linia kablowa SN 20kV 4XRUHAKXS 1x120, uwaga 1.2
istniejąca linia kablowa SN 20kV sieć odbiorcy-demontaż
istniejący słup linii SN 20kV sieć odbiorcy-uwaga 1.1
istniejące przyłącze napowietrzne 20 kV - bez zmian
Wpięcie projektowanego przyłącza gazu do istniejącej sieci gazowej wg odrębnego opracowania
Projektowana instalacja wodociągowa
Projektowana instalacja kanalizacji sanitarnej (wymiana istniejącej, zmiana lokalizacji)
Dalsze prowadzenie instalacji - jak dla stanu istniejącego, należy zweryfikować średnicę i w razie konieczności wymienić na większą po trasie istniejącej instalacji
Projektowana instalacja kanalizacji sanitarnej
Projektowana instalacja wodociągowa
Projektowana instalacja kanalizacji deszczowej
Projektowana instalacja kanalizacji tłuszczowej
Projektowana instalacja gazowa