


przekrój a-a

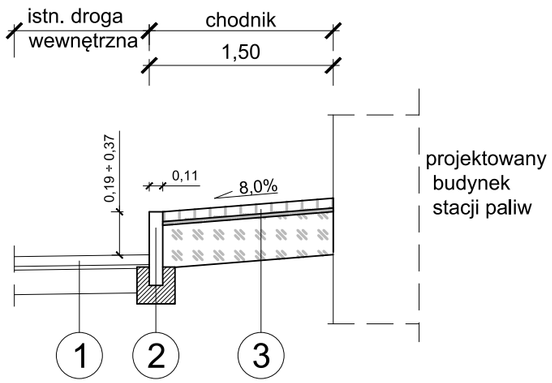

przekrój b-b

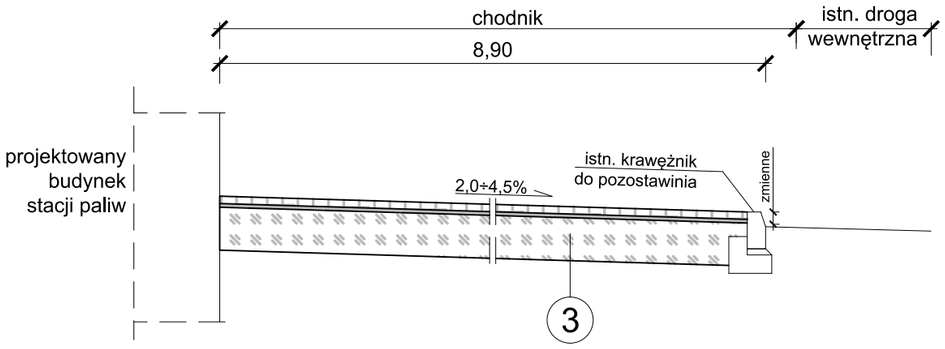


przekrój c-c

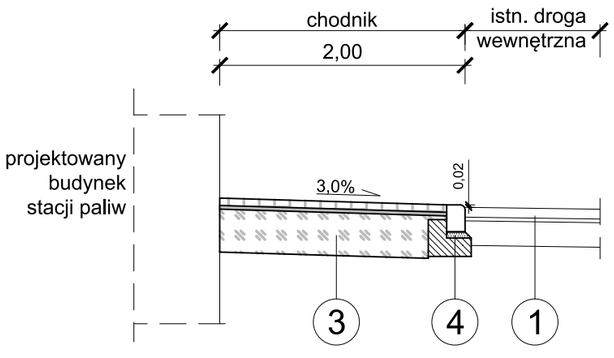

1	rozbiórka istniejącej kostki betonowej, rozbiórka istniejącej podsypki cementowo - piaskowej, uzupełnienie i wyrównanie podbudowy, wykonanie podsypki cementowo-piaskowej lub z miału kamiennego gr. 3 cm, ułożenie kostki betonowej.
2	palisada betonowa 11x16,5x60cm na ławie betonowej z oporem (beton klasy C16/20)
3	kostka brukowa (wibroprasowana), szara - 6cm (na chodniki i opaski wokół budynku - kostka Libet Elegante Piccola) podsypka piaskowa stabilizowana cementem - 3 cm podbudowa z kruszywa (pospółka), zagęszczona - 35cm
4	krawężnik betonowy (15x22) cm na ławie betonowej z oporem

krawężnik 15x22

skala 1:20

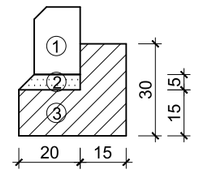


MATERIAŁY na 1mb:

1. Krawężnik 15x22cm - 1,0m
2. Podsypka cem. - piaskowa (1:4) - 0,009m³
3. Beton klasy C16/20 - 0,075m³

palisada 11x16,5x60cm

skala 1:20

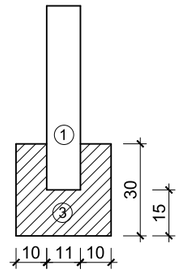

MATERIAŁY na 1mb:

1. Palisada 11x16,5x60cm - 6szt.
3. Beton klasy C16/20 - 0,075m³

ZMIANA NR:	OPIS ZMIANY:	DATA ZMIANY:

INWESTOR:
ORLEN SA
ul. Chemików 7
09-411 Płock

JEDNOSTKA PROJEKTOWA:
ARCH.P.M. Sp. z o.o. S.K. 53-333 Wrocław, ul.Powstańców Śląskich 112
tel: 506 144 855, 600 020 874
www.archpm.pl, biuro@archpm.pl

INWESTYCJA: **Rozbudowa i przebudowa budynku stacji paliw wraz z rozbiórką budynku stacji transformatorowej oraz przebudową niezbędnej infrastruktury technicznej**

ADRES INWESTYCJI: województwo dolnośląskie, powiat zgorzelecki, 59-900 Zgorzelec, ul. Słowiańska 1
dz. nr: 3/3, 4, obręb ewidencyjny : III, 022502_1.0003,
jednostka ewidencyjna : 022502_1, Miasto Zgorzelec

TYTUŁ RYSUNKU: **PRZEKROJE KONSTRUKCYJNE**

STADIUM:	PROJEKT WYKONAWCZY	NR DZIAŁU: 2.3	NR RYSUNKU: 02
SKALA:	1:50	REWIZJA: -	DATA: 30.04.2026
BRANŻA:	DROGI	BIURO BRANŻOWE:	ARCH. P. M. Sp. z o.o. Sp.k. 53-333 Wrocław, ul. Powstańców Śląskich 112 www.archpm.pl, biuro@archpm.pl

PROJEKTANT:
inż. Ryszard Sidorowicz
uprawnienia do projektowania w specjalności drogowej
nr SLK/0096/PWOK/03