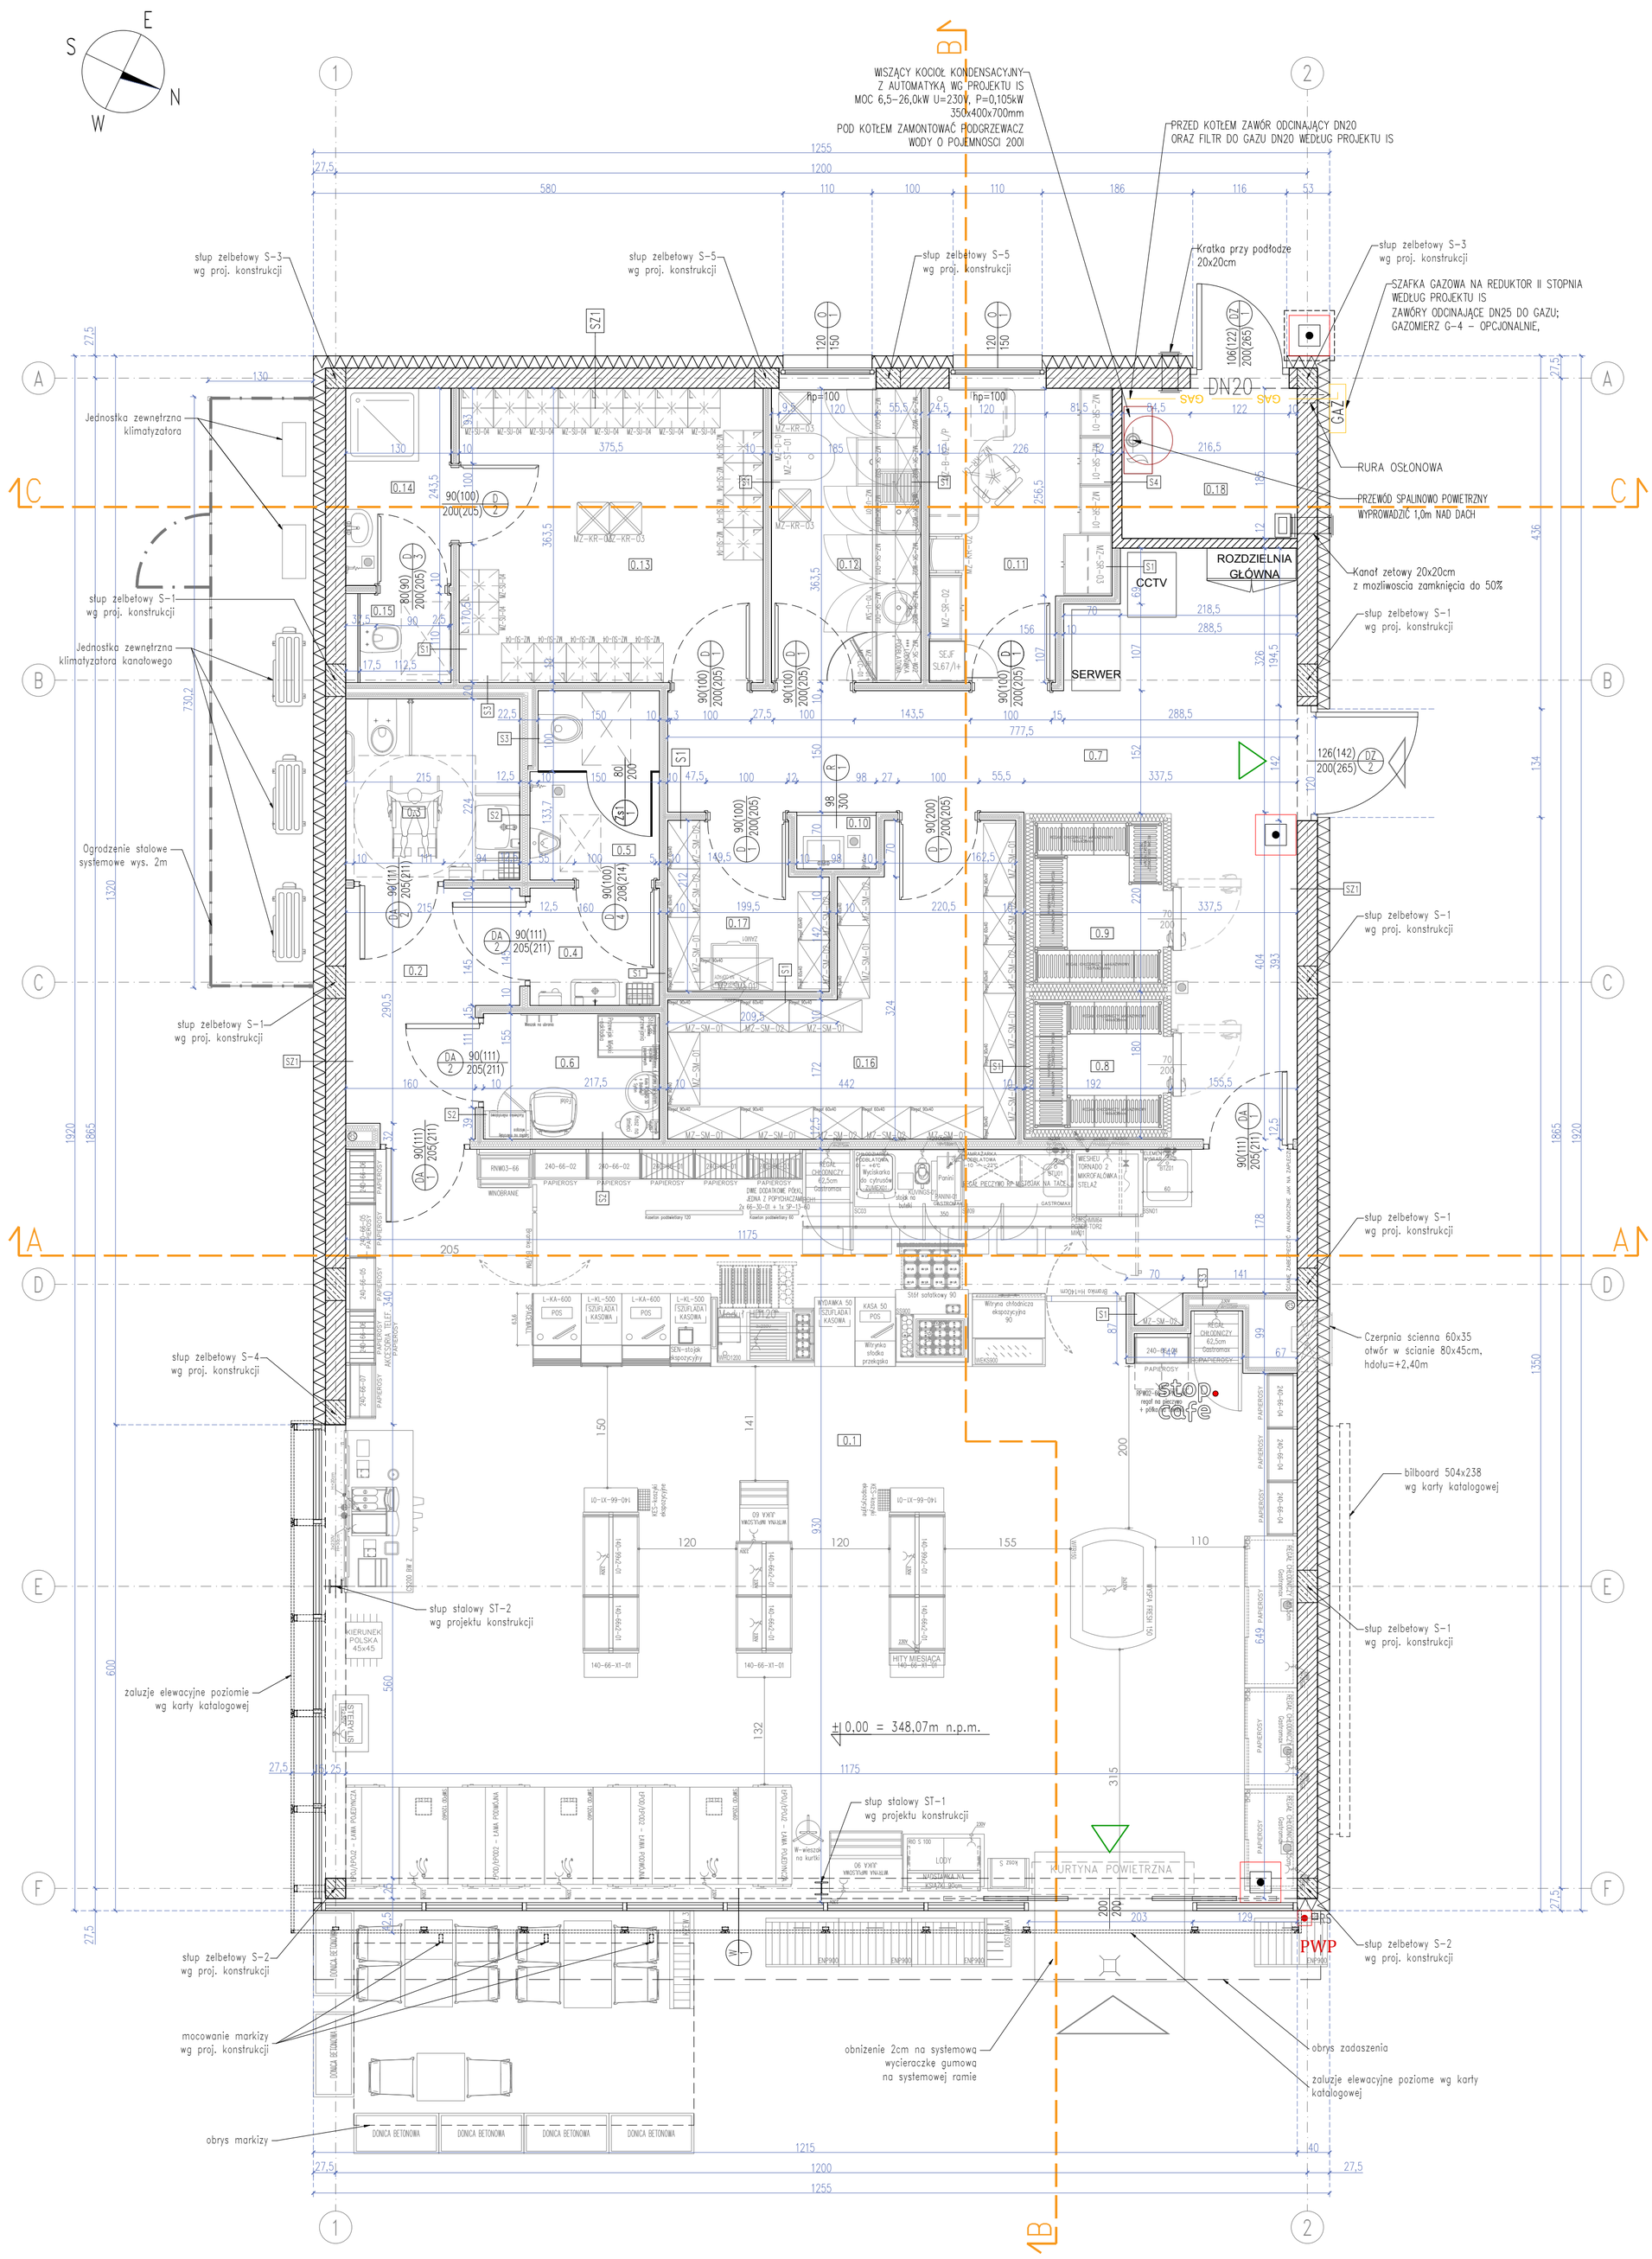

LEGENDA

- ściana murowana z pustaków np. Porotherm
- słup żelbetowy wg projektu konstrukcji
- ściana działowa g–k
- wejście główne do budynku
- wejście boczne do budynku
- wyjście ewakuacyjne
- kratka ściekowa
- instalacja gazu
- PWP przeciwpożarowy wyłącznik prądu
- ręczny ostrzegacz pożarowy
- ręczny ostrzegacz pożarowy zewnętrzny

SZ1	ŚCIANA ZEWNĘTRZNA	Umax=0,20[W/(m²*k)]
	tynk zewnętrzny	
	styropian λ=0,037 W/mK	gr. 15cm
	pustak ceramiczny, np. Porotherm	gr. 25cm
	tynk wewnętrzny	

S1	ŚCIANA WEWNĘTRZNA 10CM	
	profil CW/UW 50	gr. 5cm
	dwustronne opłytowanie, podwójne płyty 12,5mm	gr. 2x2,5cm
	wypełnienie wełną mineralną	gr. 5cm

S2	ŚCIANA WEWNĘTRZNA 12,5CM	
	profil CW/UW 75	gr. 7,5cm
	dwustronne opłytowanie, podwójne płyty 12,5mm	gr. 2x2,5cm
	wypełnienie wełną mineralną	gr. 7,5cm

S3	ŚCIANA WEWNĘTRZNA 20CM/22CM	
	profil CW/UW 50 podwójna konstrukcja	gr. 2x5cm
	dwustronne opłytowanie, podwójne płyty 12,5mm	gr. 2x2,5cm
	wypełnienie wełną mineralną	gr. 2x5cm

ZESTAWIENIE POMIESZCZEŃ

	Pomieszczenie	Pow.[m²]	Wys. pom
0.1	Sala sprzedaży	109,78	3,00
0.2	Przedsionek	5,71	3,00
0.3	Toaleta NPS / WC damski	4,78	2,70
0.4	Przedsionek toalety męskiej	2,32	2,70
0.5	WC męski	3,64	2,70
0.6	Pom. opiekuna z dzieckiem	3,57	2,70
0.7	Korytarz	22,43	3,00
0.8	Chłodnia	2,56	3,00
0.9	Mroźnia	3,20	3,00
0.10	Aneks porządkowy	0,69	2,70
0.11	Pokój kierownika	7,43	2,70
0.12	Pomieszczenie socjalne	6,70	2,70
0.13	Szatnia	13,59	2,70
0.14	Łazienka personelu	3,11	2,70
0.15	WC personelu	1,41	2,70
0.16	Magazyn spożywczy	11,77	2,70
0.17	Magazyn prod. przemysłowych	3,93	2,70
0.18	Kotłownia	3,87	3,00
	Razem	209,92	

UWAGI:
1. Należy zastosować automat rozsuwania drzwi wejściowych o możliwie niewielkich gabarytach zapewniający światło przejścia co najmniej 120cm, nie kolidujący z pozostałym wyposażeniem pawilonu.
2. W pomieszczeniu toalet dla niepełnosprawnych zamontować wzmocnienia pod umocowanie uchwytów.
3. W pomieszczeniach sanitariatów w ścianach systemowych g–k zamontować stelaże Geberit pod umywalki, pisuary, muszle.
4. W pomieszczeniach mokrych zamontować płyty wodoodporne.
5. Szczegóły studzienek kablowych i rur kablowych wg projektu branży elektrycznej.
6. Szczegóły instalacji odgromowej wg projektu elektrycznego.
7. Przepusty instalacyjne w posadzkach i w ścianach wg opracowań branżowych.

ZMIANY:	ZAKRES ZMIAN:	DATA:
INWESTOR:	ORLEN SA ul. Chemików 7 09-411 Płock	JEDNOSTKA PROJEKTOWA: ARCH P.M. Sp. z o.o. Sp. k. 53-333 Wrocław, ul. Powstańców Śląskich 112 tel: 600 020 874, 506 144 855, www.archpm.pl, biuro@archpm.pl
INWESTYCJA:	Przebudowa istniejącej stacji paliw, polegająca na rozbiórce budynku stacji paliw, budowie nowego budynku, budowie naziemnego modułu Adblue wraz z dystrybutorem oraz budowie i przebudowie niezbędnej infrastruktury technicznej	
ADRES INWESTYCJI:	woj. śląskie, powiat zawierciański, gmina m. Zawiercie, ul. Jurajska 164 dz. ew. nr 335/2, 336/2, 337, obręb 0011 Żerkowice, 42-431 Zawiercie	
TYTUŁ RYSUNKU:	BUDYNEK STACJI PALIW RZUT PRZYZIEMIA	
STADIUM:	PROJEKT WYKONAWCZY	NR DZIAŁU: 3.1 / NR RYSUNKU: 01
SKALA:	1:50	REWIZJA: - / DATA OPRACOWANIA: 30.12.2025
BRANŻA:	ARCHITEKTURA	BIURO BRANŻOWE:
PROJEKTANT:	mgr inż. arch. Paweł Choma uprawnienia do projektowania w specjalności architektonicznej nr 42/DSOKK/2012	
OPRACOWANIE:		