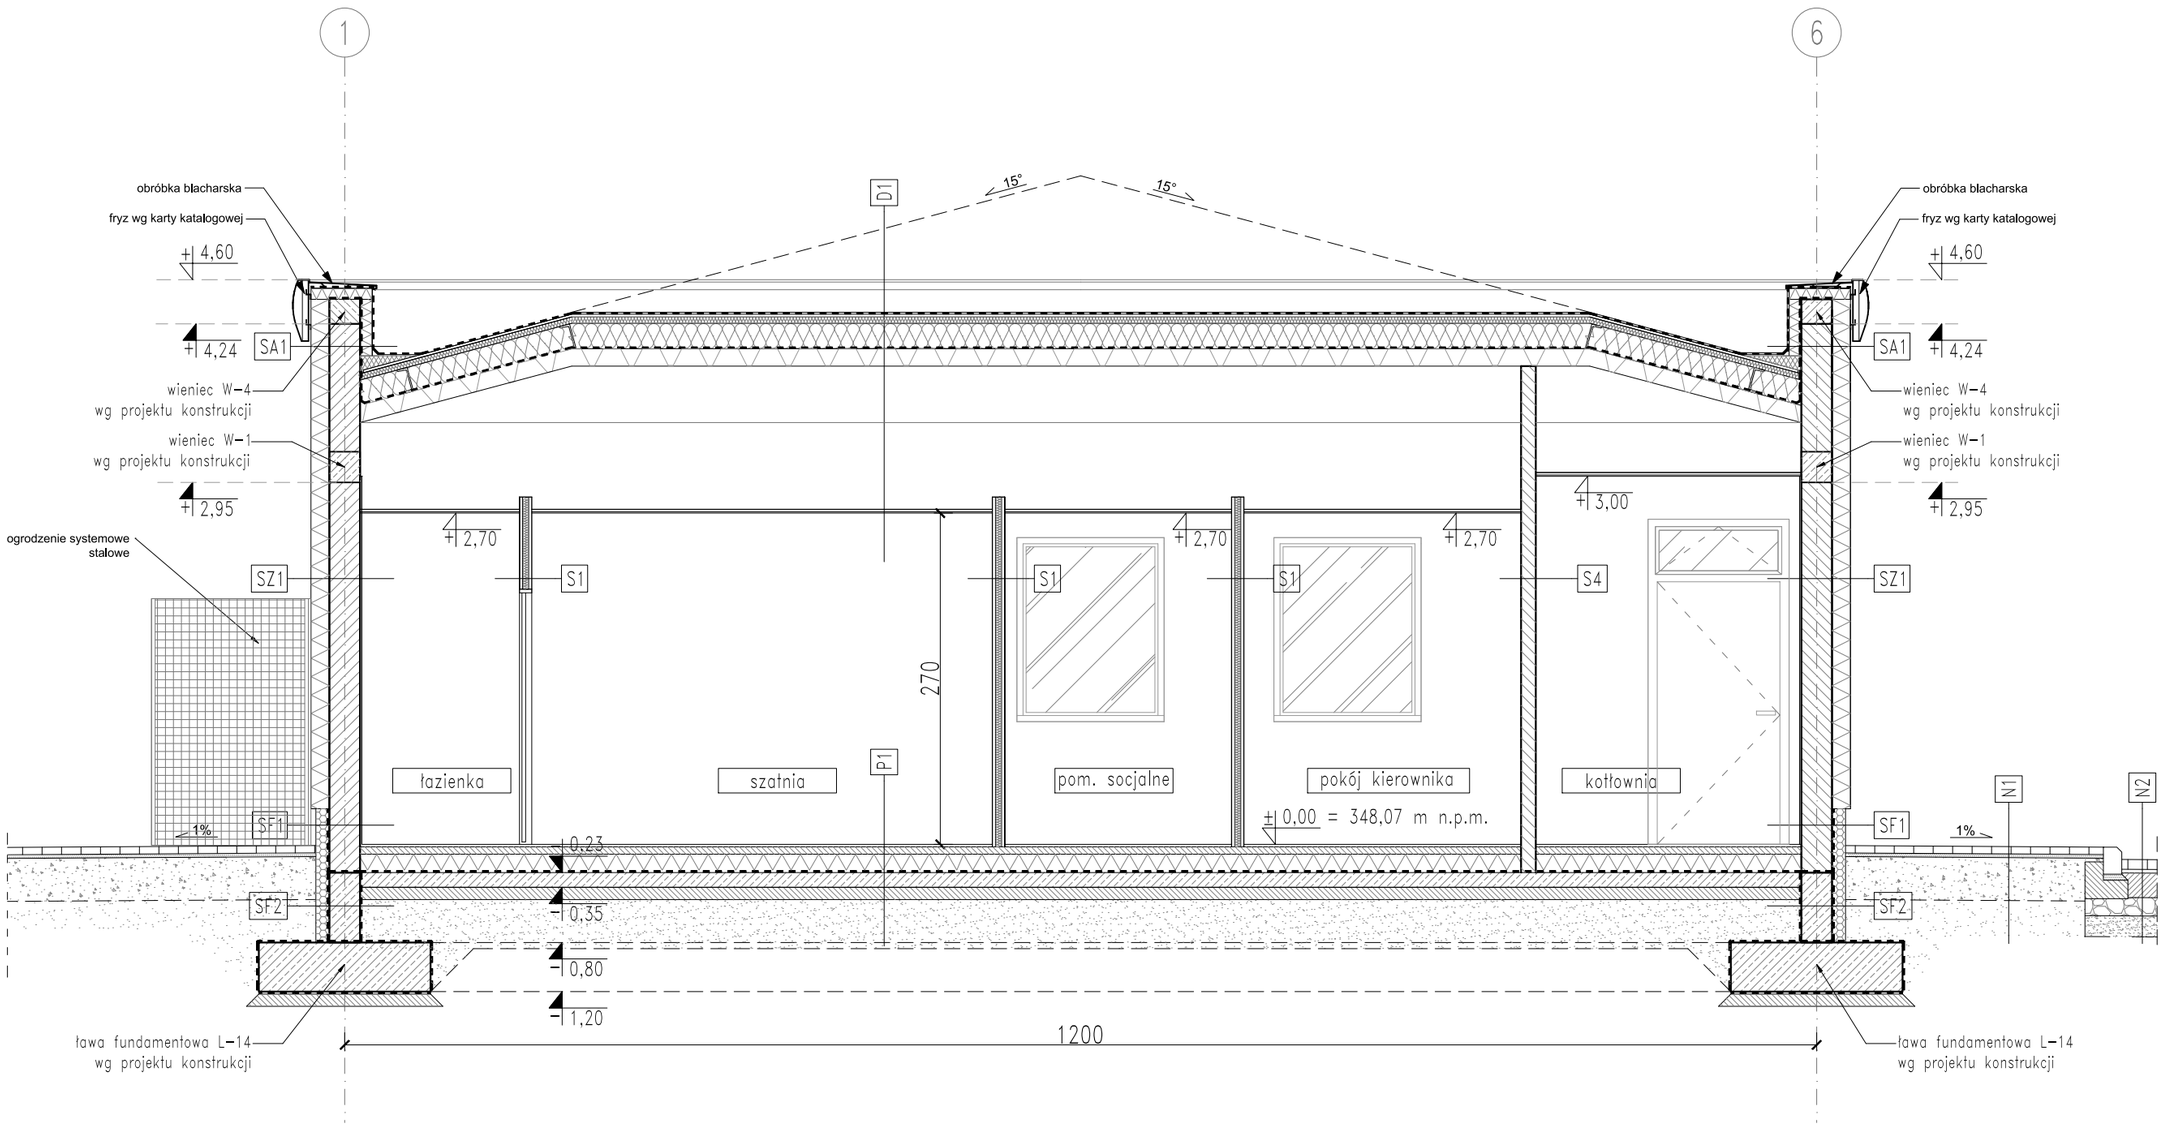

P1	PODŁOGA NA GRUNCIE	Umax=0,30[W/(m²*K)]
	płytki 60x60cm na kleju	
	podkład betonowy	gr. 6cm
	płyty styropianowe EPS100	gr. 10cm
	folia PE	
	płyta żelbetowa	gr. 15cm
	beton podkładowy	gr. 10cm
	podsypka z piasku grubego	gr. 40cm

D1	DACH	Umax=0,15[W/(m²*K)]
	dachówka ceramiczna/ gont bitumiczny	
	papa podkładowa samoprzylepna	
	płyta OSB	
	łata 5x5cm	gr. 5cm
	wełna mineralna λ=0,037 W/mK	gr. 20+5cm
	płatwie stalowe – wg proj konstrukcji	
	folia paroizolacyjna	
	blacha trapezowa– wg proj. konstrukcji	
	dźwigar stalowy– wg projektu konstrukcji	
	sufit podwieszany kasetonowy	

D2	DACH	
	papa zgrzewalna	
	płyta OSB w spadku	gr. 2,2cm
	konstrukcja– wg proj. konstrukcji	
	płyta OSB	gr. 2,2cm
	podsufitka	

N1	CHODNIK– NAWIERZCHNIE DROGOWE WG PROJ. DRÓG	
	kostka brukowa (wibroprasowana), szara	gr. 6cm
	podsypka piaskowa stabilizowana cementem	gr. 3cm
	podbudowa z kruszywa (pospółka), zagęszczona	gr. 35cm

N2	DROGI– NAWIERZCHNIE DROGOWE WG PROJ. DRÓG	
	kostka betonowa, szara	gr. 8cm
	podsypka piaskowo–cementowa lub z miału kamiennego	gr. 3cm
	podbudowa z betonu C16/20	gr. 20cm
	kruszywa łamane stab. mechanicznie 0/63	gr. 15cm
	piasek stab. cementem fm=2,5 Mpa	gr. 25cm

SZ1	ŚCIANA ZEWNĘTRZNA	Umax=0,20[W/(m²*K)]
	tynk zewnętrzny	
	styropian λ=0,037 W/mK	gr. 15cm
	pustak ceramiczny, np. Porotherm	gr. 25cm
	tynk wewnętrzny	

S1	ŚCIANA WEWNĘTRZNA 10CM	
	profil CW/UW 50	gr. 5cm
	dwustronne opłytowanie, podwójne płyty 12,5mm	gr. 2x2,5cm
	wypełnienie wełną mineralną	gr. 5cm

S2	ŚCIANA WEWNĘTRZNA 12,5CM	
	profil CW/UW 75	gr. 7,5cm
	dwustronne opłytowanie, podwójne płyty 12,5mm	gr. 2x2,5cm
	wypełnienie wełną mineralną	gr. 7,5cm

S3	ŚCIANA WEWNĘTRZNA 20CM/22CM	
	profil CW/UW 50 podwójna konstrukcja	gr. 2x5cm
	dwustronne opłytowanie, podwójne płyty 12,5mm	gr. 2x2,5cm
	wypełnienie wełną mineralną	gr. 2x5cm

SA1	ŚCIANA ATTYKOWA	
	tynk zewnętrzny	
	styropian λ=0,038 W/mK	gr. 15cm
	pustak ceramiczny, np. Porotherm	gr. 25cm
	styropian λ=0,038 W/mK	gr. 10cm
	papa podkładowa samoprzylepna	
	papa wierzchniego krycia termozgrzewalna	

SF1	ŚCIANA FUNDAMENTOWA – COKÓŁ	Umax=0,20[W/(m²*K)]
	płytki cokołowe	
	płyty PIR λ=0,022 W/mK	gr. 12cm
	masa bitumiczna	
	pustak ceramiczny, np. Porotherm	gr. 25cm
	tynk wewnętrzny	

SF2	ŚCIANA FUNDAMENTOWA PONIŻEJ POZIOMU TERENU	
	folia kubełkowa	
	płyty z polistyrenu ekstrudowanego XPS	gr. 12cm
	2x masa dyspersyjna asfaltowo-kauczukowa	
	ściana fundamentowa wg proj. konstrukcji	gr. 25cm
	2x masa dyspersyjna asfaltowo-kauczukowa	

ZMIANY:	ZAKRES ZMIAN:	DATA:

INWESTOR:
ORLEN SA
ul. Chemików 7
09-411 Płock

JEDNOSTKA PROJEKTOWA:
ARCH P.M. Sp. z o.o. Sp. k.
53-333 Wrocław, ul. Powstańców Śląskich 112
tel: 600 020 874, 506 144 855, www.archpm.pl, biuro@archpm.pl

INWESTYCJA:	Przebudowa istniejącej stacji paliw, polegajaca na rozbiórce budynku stacji paliw, budowie nowego budynku, budowie naziemnego modułu Adblue wraz z dystrybutorem oraz budowie i przebudowie niezbędnej infrastruktury technicznej
ADRES INWESTYCJI:	woj. śląskie, powiat zawierciański, gmina m. Zawiercie, ul. Jurajska 164 dz. ew. nr 335/2, 336/2, 337, obręb 0011 Żerkowice, 42-431 Zawiercie
TYTUŁ RYSUNKU:	**PRZEKRÓJ C-C**

STADIUM:	PROJEKT WYKONAWCZY	NR DZIAŁU: **3.1**	NR RYSUNKU: **05**
SKALA:	**1:50**	REWIZJA: **-**	DATA OPRACOWANIA: **30.12.2025**
BRANŻA:	**ARCHITEKTURA**	BIURO BRANŻOWE:	

PROJEKTANT:
mgr inż. arch. Paweł Choma
uprawnienia do projektowania w specjalności architektonicznej
nr 42/DSOKK/2012

OPRACOWANIE: