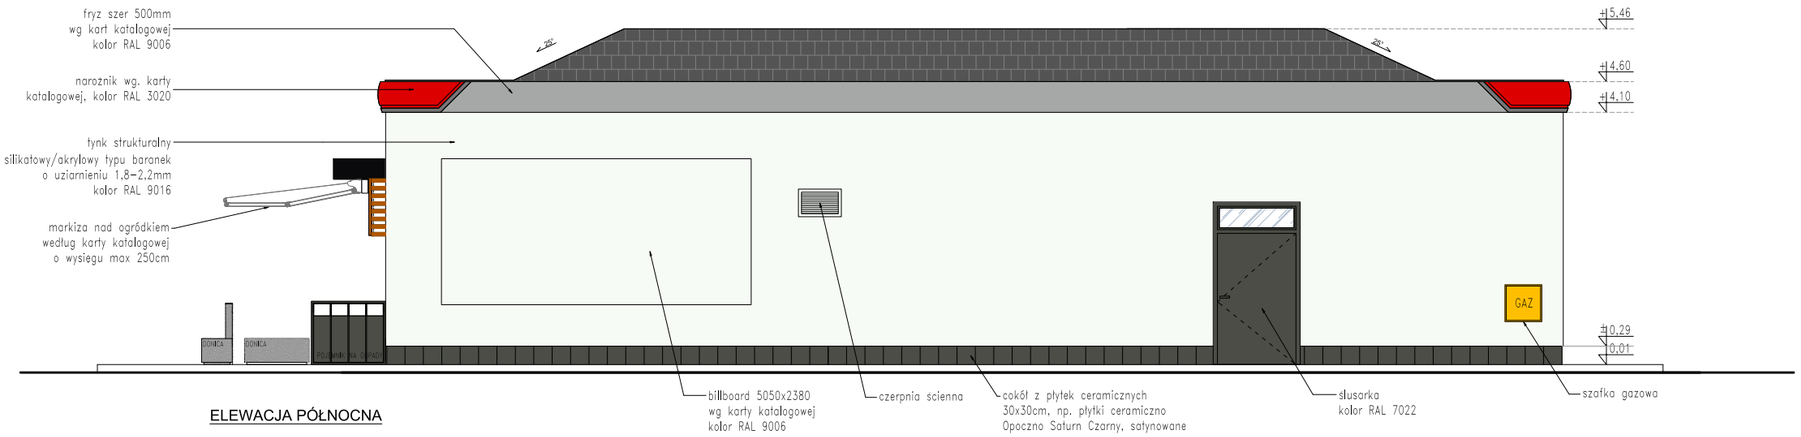

ELEWACJA PÓŁNOCNA

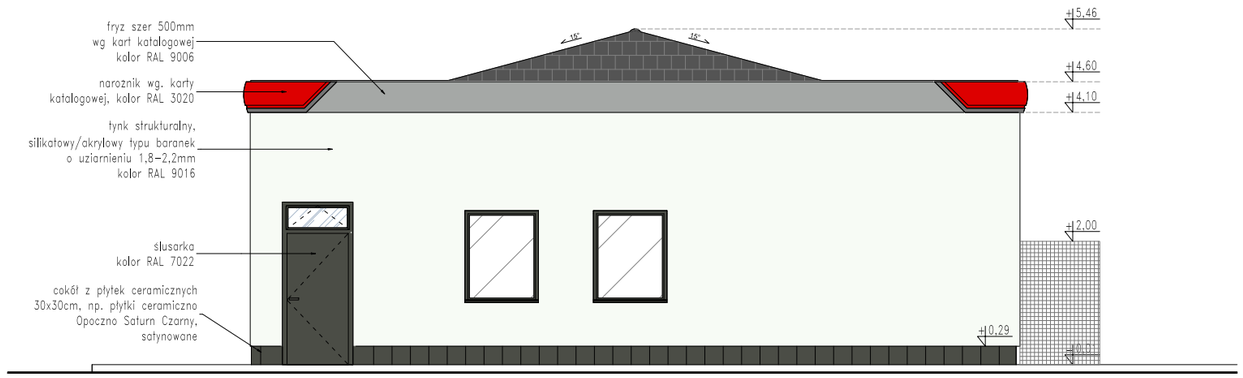

ELEWACJA ZACHODNIA

ZMIANY:	ZAKRES ZMIAN:	DATA:

INWESTOR:
ORLEN SA
ul. Chemików 7
09-411 Płock

JEDNOSTKA PROJEKTOWA:
ARCH P.M. Sp. z o.o. Sp. k.
53-333 Wrocław, ul. Powstańców Śląskich 112
tel: 600 020 874, 506 144 855, www.archpm.pl, biuro@archpm.pl

INWESTYCJA: Przebudowa istniejącej stacji paliw, polegajaca na rozbiórce budynku stacji paliw, budowie nowego budynku, budowie naziemnego modułu Adblue wraz z dystrybutorem oraz budowie i przebudowie niezbędnej infrastruktury technicznej

ADRES INWESTYCJI: woj. śląskie, powiat zawierciański, gmina m. Zawiercie, ul. Jurajska 164
dz. ew. nr 335/2, 336/2, 337, obręb 0011 Żerkowice, 42-431 Zawiercie

TYTUŁ RYSUNKU: ELEWACJE 3,4

STADIUM:	PROJEKT WYKONAWCZY	NR DZIAŁU: 3.1	NR RYSUNKU: 07
SKALA:	1:100	REWIZJA: -	DATA OPRACOWANIA: 30.12.2025
BRANŻA:	ARCHITEKTURA	BIURO BRANŻOWE:	

PROJEKTANT:
mgr inż. arch. Paweł Choma
uprawnienia do projektowania w specjalności architektonicznej
nr 42/DSOKK/2012

OPRACOWANIE: