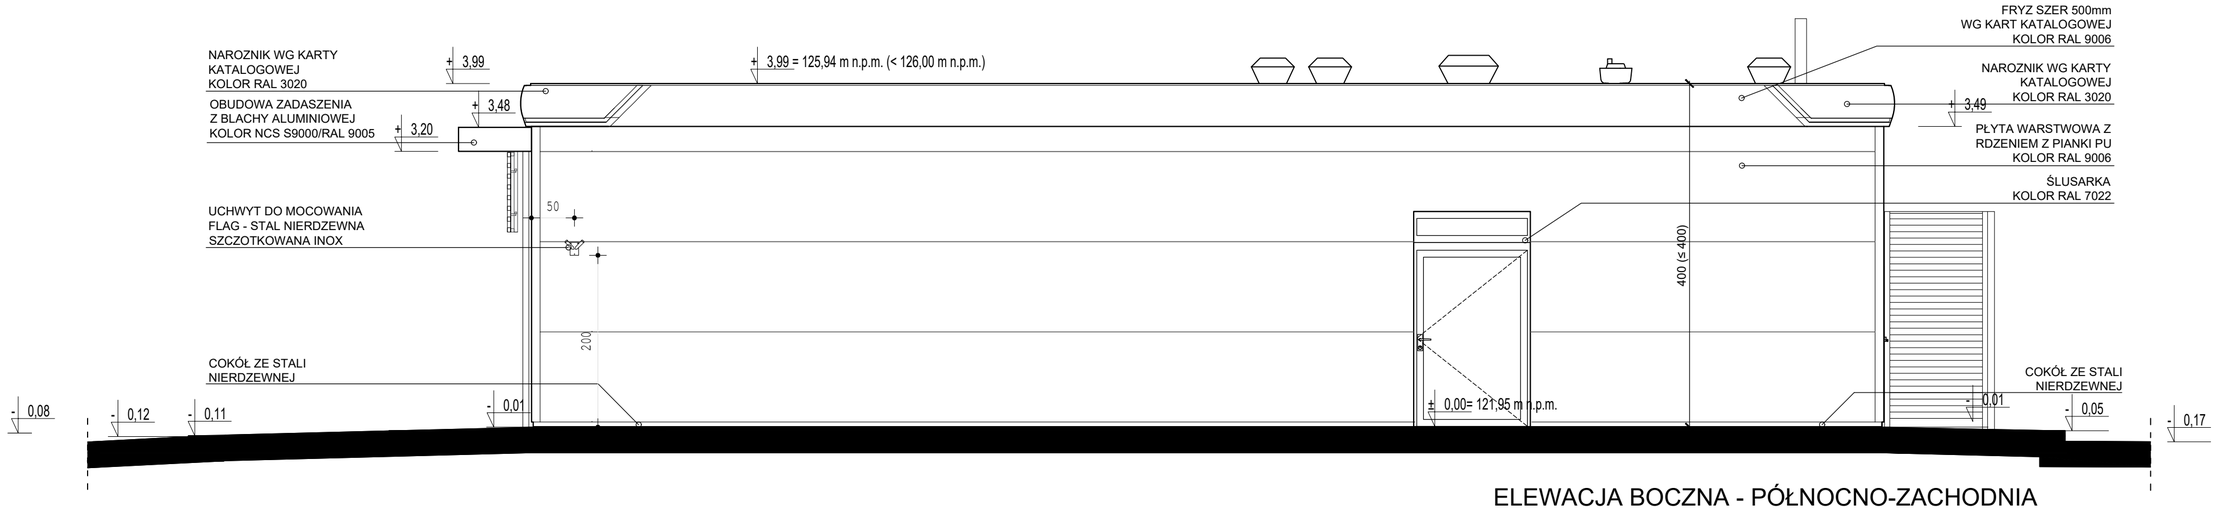

ELEWACJA BOCZNA - PÓŁNOCNO-ZACHODNIA

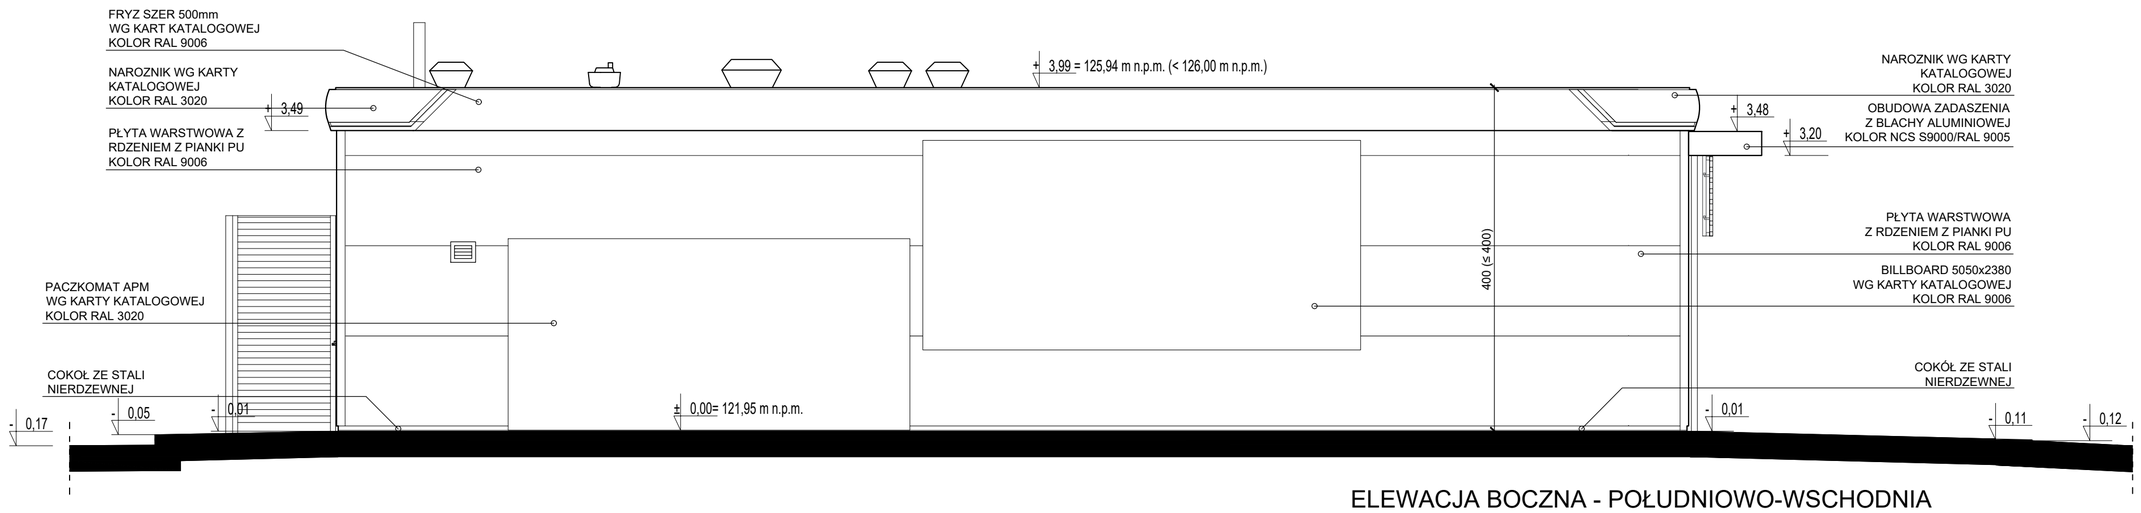

ELEWACJA BOCZNA - POŁUDNIOWO-WSCHODNIA

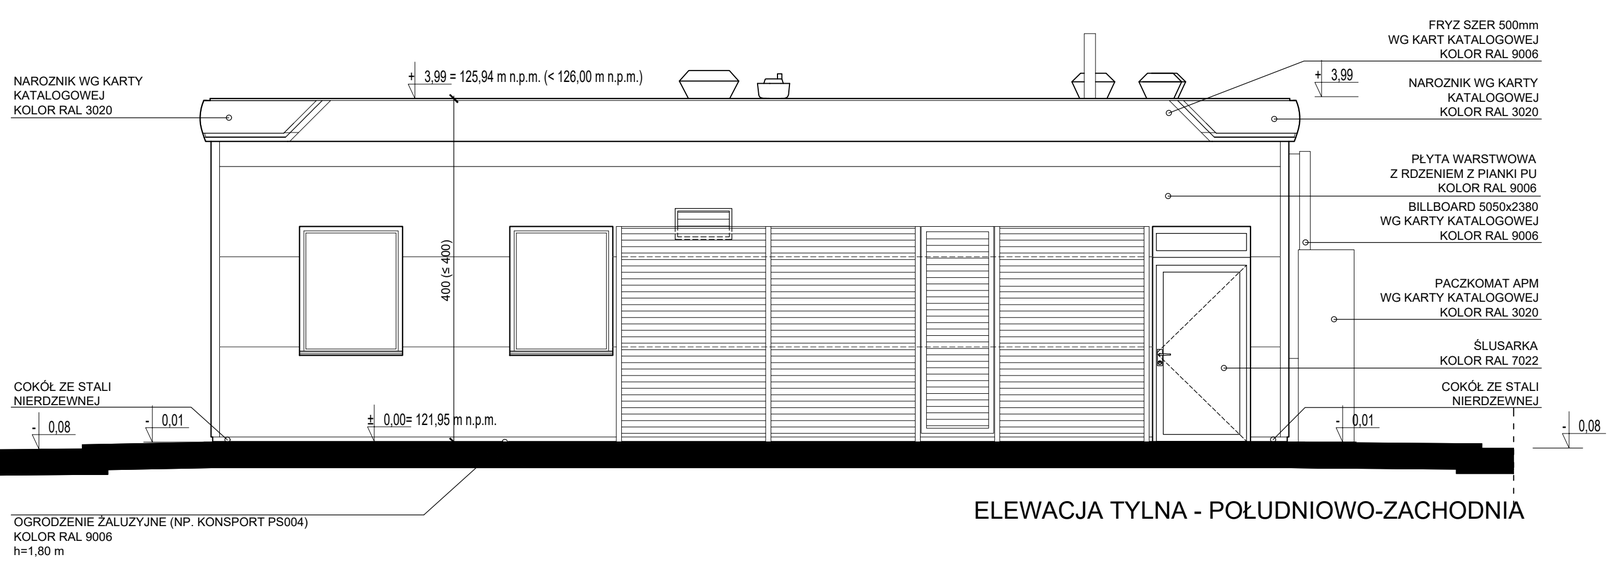

ELEWACJA TYLNA - POŁUDNIOWO-ZACHODNIA

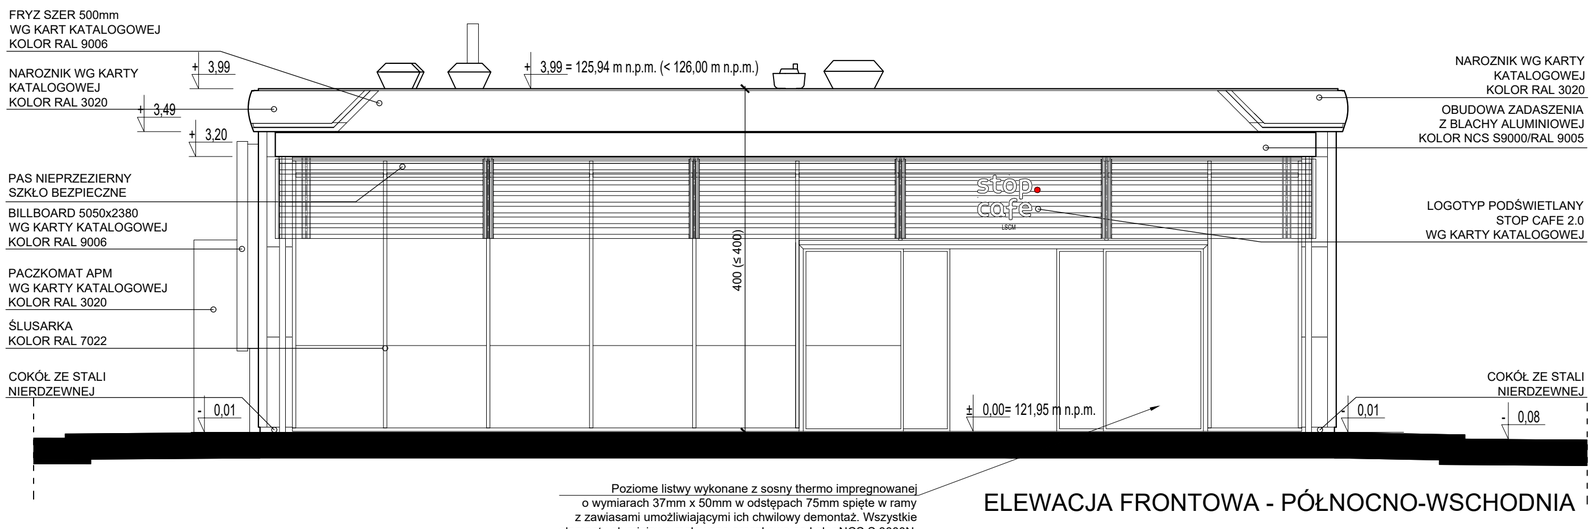

Poziome listwy wykonane z sosny thermo impregnowanej o wymiarach 37mm x 50mm w odstępach 75mm spięte w ramy z zawiasami umożliwiającymi ich chwilowy demontaż. Wszystkie elementy aluminiowe malowane proszkowo na kolor NCS S 8000N.

ELEWACJA FRONTOWA - PÓŁNOCNO-WSCHODNIA

NAZWA OBIEKTU BUDOWLANEGO	BUDYNEK STACJI PALIW		
TYTUŁ RYSUNKU	**ELEWACJE**		
IMIĘ I NAZWISKO PROJEKTANTA	mgr inż. arch. PIOTR KOCIOŁEK	PODPIS PROJEKTANTA	SKALA RYS.
NUMER UPRAWNIEŃ BUDOWLANYCH	296/90/UW		1:50
DATA SPORZĄDZENIA	MARZEC 2026		
ASYSTENT	inż. arch. SZYMON SZELĄG	PODPIS	
IMIĘ I NAZWISKO PROJEKTANTA SPRAWDZAJĄCEGO	mgr inż. arch. BOGNA ZGAGACZ-KOCIOŁEK	PODPIS PROJEKTANTA	NUMER RYS.
NUMER UPRAWNIEŃ BUDOWLANYCH	187/98/UW		A01
DATA SPRAWDZENIA	MARZEC 2026		