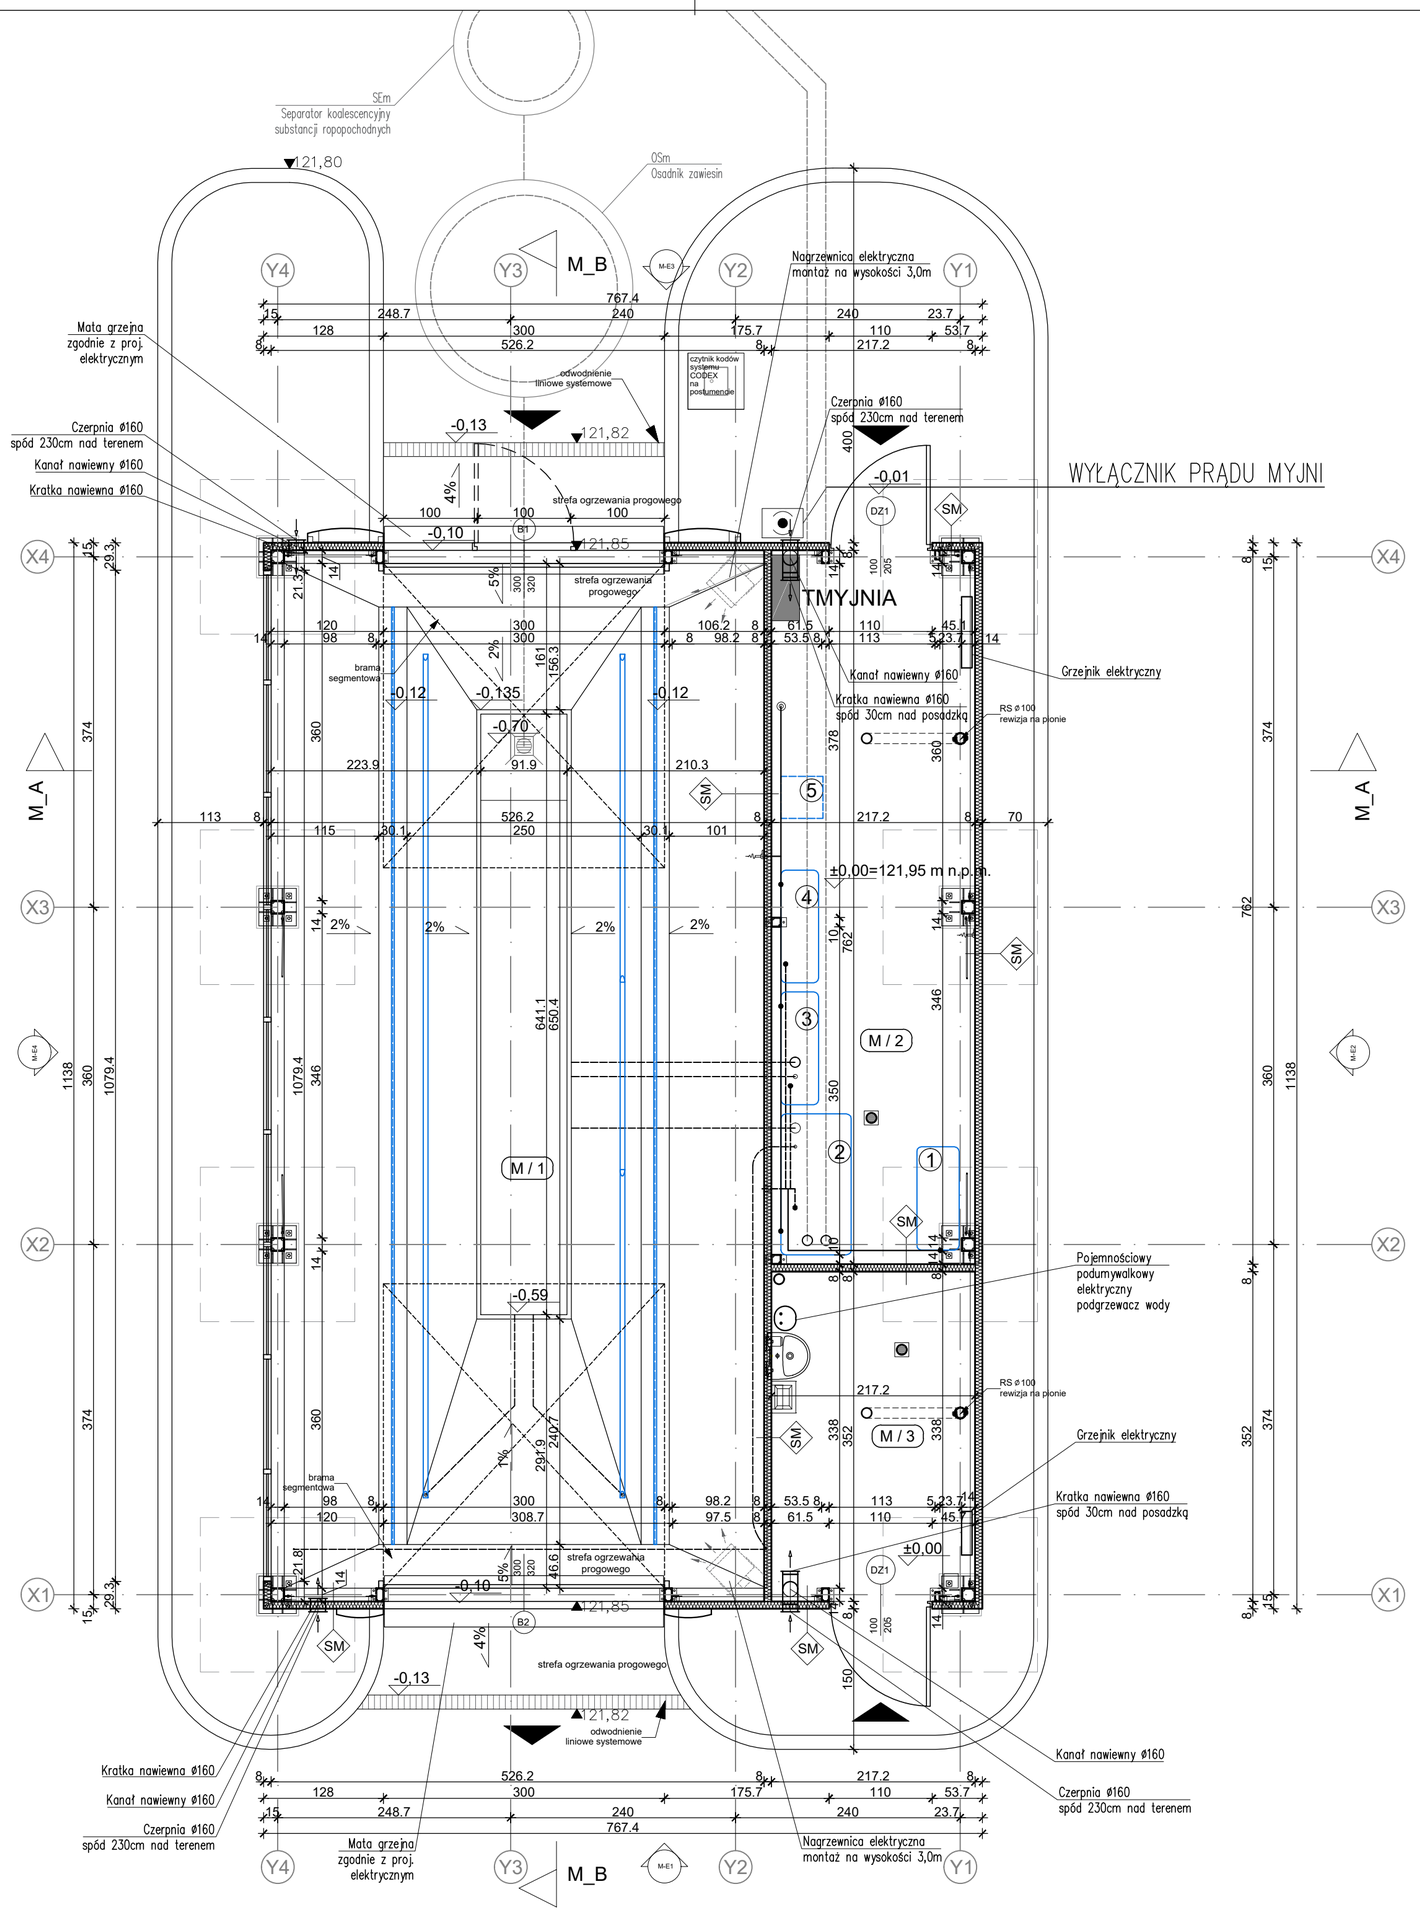

OPIS URZĄDZEŃ W POMIESZCZENIU TECHNICZNYM:
1 - sprężarka ze zbiornikiem
2 - oczyszczalnia BIOOX-MA
3 - zespół pomp HD (wysokiego ciśnienia)
4 - separator wody wodociągowej
5 - pompy dawkowania chemii (alternatywnie)

NR	NAZWA	POW.	WYS.	POSADZKA
M / 1	Hala myjni	55.81 m²	4.20 m	Gres
M / 2	Pomieszczenie techniczne	16.52 m²	4.20 m	Gres
M / 3	Pomieszczenie gospodarcze	7.63 m²	4.20 m	Gres
		79.96 m²		

SM

Ściana zewnętrzna U=0,27 < 0,45 W/(m²K)

8,0 płyta warstwowa ścienna z wypełnieniem z pianki PIR
konstrukcja nośna wg projektu konstrukcji

MIEJSCE NA PIECZĄTKI RZECZOZNAWCY

MIEJSCE NA PIECZĄTKI RZECZOZNAWCY

NAZWA OBIEKTU BUDOWLANEGO	MYJNIA AUTOMATYCZNA		
TYTUŁ RYSUNKU	**RZUT PRZYZIEMIA**		
IMIĘ I NAZWISKO PROJEKTANTA	mgr inż. arch. PIOTR KOCIOŁEK	PODPIS PROJEKTANTA	SKALA RYS.
NUMER UPRAWNIEŃ BUDOWLANYCH	296/90/UW		1:50
DATA SPORZĄDZENIA	MARZEC 2026		
ASYSTENT	inż. arch. SZYMON SZELĄG	PODPIS	
IMIĘ I NAZWISKO PROJEKTANTA SPRAWDZAJĄCEGO	mgr inż. arch. BOGNA ZGAGACZ-KOCIOŁEK	PODPIS PROJEKTANTA	NUMER RYS.
NUMER UPRAWNIEŃ BUDOWLANYCH	187/98/UW		AM02
DATA SPRAWDZENIA	MARZEC 2026		