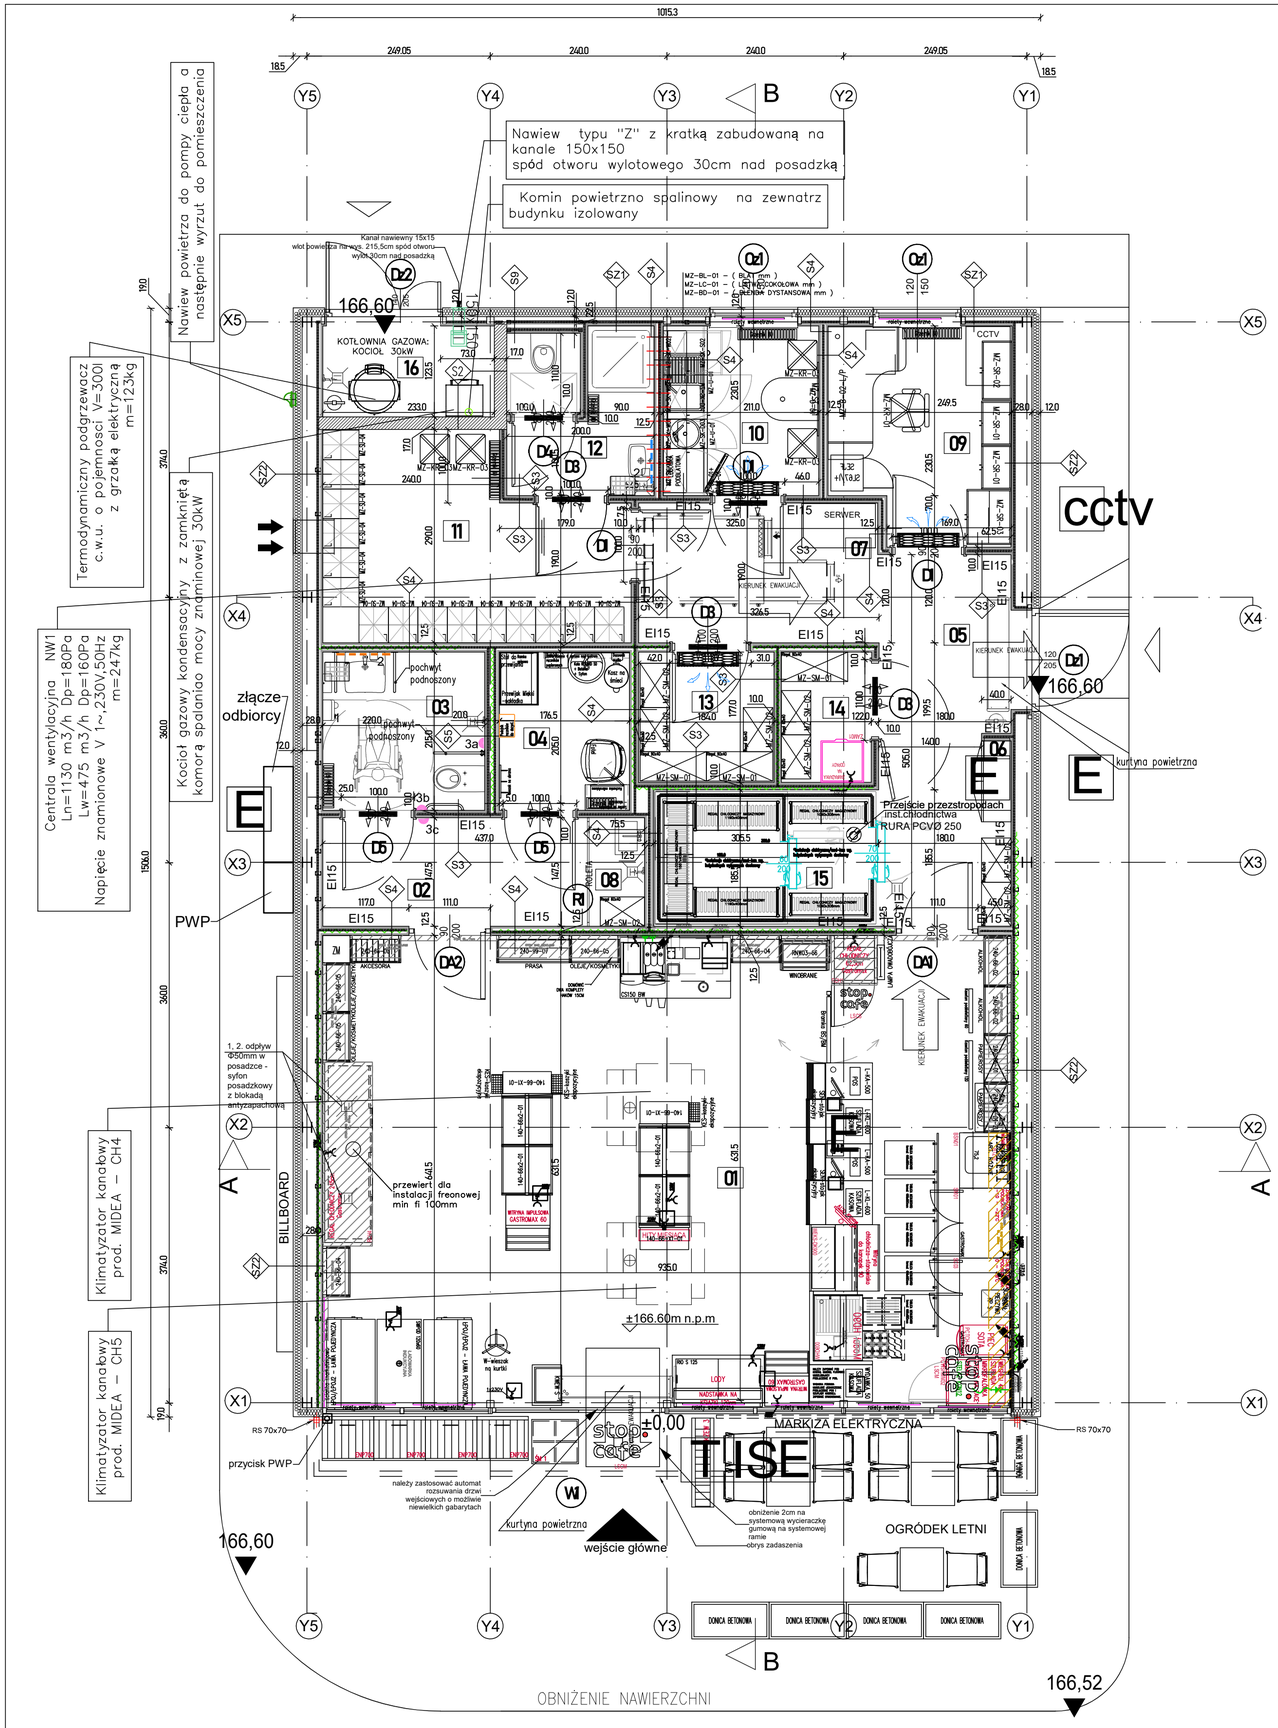


SPIS POMIESZCZEŃ

NR	NAZWA	POW.	WYS.	POSADZKA
01	Sala sprzedaży	59.98 m²	3.00 m	Gres
02	Komunikacja	5.30 m²	2.70 m	Gres
03	Toaleta NPS / WC	4.73 m²	2.70 m	Gres
04	Pokój opieki nad dzieckiem [POND]	3.79 m²	2.70 m	Gres
05	Zaplecze	14.05 m²	2.70 m	Gres
06	Aneks rozdzielni elektrycznej	0.44 m²	2.70 m	Gres
07	Aneks serwera	0.71 m²	2.70 m	Gres
08	Aneks porządkowy	1.14 m²	2.70 m	Gres
09	Pokój kierownika	6,90 m²	2.70 m	Gres
10	Pomieszczenie socjalne	4.87 m²	2.70 m	Gres
11	Pomieszczenie socjalne - Szatnia	10.33 m²	2.70 m	Gres
12	Łazienka / WC Personelu	4.37 m²	2.70 m	Gres
13	Magazyn art. spożywczych	3.25 m²	2.70 m	Gres
14	Magazyn art. przemysłowych	2.15 m²	2.70 m	Gres
15	Wnęka komory chłodn. i mrożn.	5.66 m²	2.70 m	Gres
16	Pom. techn. - pomieszczenie kotła gazowego	2.90 m²	4.20 m	Gres
	Suma	130.57 m²		

S1

12,0	płyta warstwowa ścienna z wypełnieniem z pianki PIR
	konstrukcja nośna wg projektu konstrukcji
5.0	profile CW / UW 50 ryflowane wzmocnione, rozstaw max co 60cm, wypełnienie wełną mineralną
2,5	płyty gipsowo kartonowe 2x 12.5mm do wysokości 310cm

S2

12,0	płyta warstwowa ścienna z wypełnieniem z pianki PIR
	konstrukcja nośna wg projektu konstrukcji
7,5	profile CW / UW 50 ryflowane wzmocnione, rozstaw max co 60cm, wypełnienie wełną mineralną
2,5	płyty gipsowo kartonowe 2x 12.5mm do wysokości 310cm

S2

TYNK CEM– WAP	1.0 cm
ŚCIANA MUROWANA z bloczków SILKA, wys.pomieszczenia	15.0 cm
TYNK CEM– WAP	1.0 cm

S3

PŁYTA GK/GKBI 2x12.5mm do wysokości 3.10m	2.5 cm
PROFIL STALOWY CU/CW50 WYPEŁNIENIE WEŁNA MINERALNA gr.5cm	5.0 cm
PŁYTA GK/GKBI 2x12.5mm do wysokości 3.10m	2.5 cm

S4

PŁYTA GK/GKBI 2x12.5mm do wys. 3.10m/do blachy tr.	2.5 cm
PROFIL STALOWY CU/CW75 WYPEŁNIENIE WEŁNA MINERALNA gr.5cm	7.5 cm
PŁYTA GK/GKBI 2x12.5mm do wys. 3.10m/do blachy tr.	2.5 cm

S5

PŁYTA GKBI 2x12.5mm	2.5 cm
PROFIL STALOWY 2x CU/CW50 Z PUSTKĄ 50mm WYPEŁNIENIE WEŁNA MINERALNA	15 cm
PŁYTA GKBI 2x12.5mm [GK 2x12.5mm (strona sucha)]	2.5 cm

OTOK WYKONANY Z PŁYT MDF LAMINAT KRONOSPAN KO 164 PE wys. spód 2.40m ,h=60cm

OTOK WYKONANY Z PŁYT MDF LAMINAT FARMICA F5374 NAT h=72 cm

stop. care - WZÓR logo

OPIS WYPOSAŻENIE POM. 04
1. suszarka do rąk
2. dozownik mydła MERIDA
3. system przywoławczy:
   - a - przycisk przywołania, pociagany
   - b - przycisk anulowania przywołania
   - c - sygnalizator optyczno-akustyczny

(szczegóły sprawdzić ze STANDARDEM ORLEN)

LEGENDA:

- PROJEKTOWANA ŚCIANA- murowana
- PROJEKTOWANA ŚCIANA- systemowa lekka
- OBUDOWA KOMORY CHŁODNICZEJ/MROŻNICZEJ - ELEMENT WYPOSAŻENIA URZĄDZENIA
- LUSTRO Z OŚWIETLENIEM LED
- LUSTRO BEZ OŚWIETLENIA
- poziome wzmocnienia w konstrukcji ścian g-k na wys 2,1m od podłogi dla mocowania szafek kuchennych
- poziome wzmocnienia w konstrukcji ścian g-k na wys. 1m -2m od podłogi dla mocowania regałów oraz urządzeń, pochwyty dla NP

rolety wewnętrzne

umywalka wbudowana w blat szafki

miska WC podwieszana dla osób nps

kabina prysznicowa z brodzikiem

Wejście gówne do budynku

Kierunek ewakuacji

umywalka ceramiczna
umywalka ceramiczna dla osób nps

zlew pojedyńczy z ociekaczem, zlew dwukomorowy ze stali nierdzewnej

wentylacja w drzwiach

Kratka ściekowa z blachy nierdzewnej

Kran ze złączką do węża

zlew pojedynczy ze stali nierdzewnej

miska WC podwieszana

Gaśnica proszkowa ABC 6kg

Wpust podłogowy z blokadą antyzapac

RYSUNEK ROZPATRYWAĆ ŁĄCZNIE Z PROJEKTAMI BRANŻOWYMI

1. W pomieszczeniu toalet dla niepełnosprawnych zamontować wzmocnienia pod umocowanie uchwytów.
2. W pomieszczeniach sanitariatów w ścianach systemowych g-k zamontować stelaże Geberit pod umywalki, WC.
3. W pomieszczeniach mokrych zamontować płyty wodoodporne.
4. Szczegóły studzienek kablowych i rur kablowych wg projektu branży elektrycznej.
5. Szczegóły instalacji odgromowej wg projektu elektrycznego.
6. Przepusty instalacyjne w posadzkach, fundamentach ,w ścianach i stropodachu wg. opracowań branżowych.
7. W pomieszczeniu socjalnym na ścianie na której wiszą szafki zamontować belkę wzmocnieniową poziomą na wysokości 210cm , wzmocnienia ścian w magazynach .
8. W pomieszczeniu sali sprzedaży zamontować podkonstrukcję pod zamocowanie otoków - uzgodnić wytyczne podkonstrukcji z dostawcą mebli.
9. Elementy wykończeniowe zrealizować zgodnie z obowiązującą standaryzacją inwestora sprecyzowaną w kartach katalogowych MW/1 - MW/16

±0,00 BUDYNKU = 166.60m.n.p.m

UWAGA;

1. *Rysunek rozpatrywać łącznie z projektami branżowymi.*
2. *Szczegóły studzienek kablowych i rur kablowych PCV wg projektu branży elektrycznej.*
3. *Otwory w fundamentach i ścianach fundamentowych,stropodachu wg rysunku konstrukcji oraz proj.branżowych*
4. *Obudowa ścian korytarza – drogi ewakuacyjnej EI15– Opłytowanie i wypełnienie akustyczne i p.poż EI15 na pełną wysokość do blachy trapezowej*
5. *Wymiary sprawdzić na budowie*

Agencja Inwestycyjna SOKOŁDAL Sp. z o.o.
60-628 Poznań, ul. Wojska Polskiego 84
tel. 0- 665 94 00, tel./fax 061 665 87 77

Inwestor: ORLEN Płock, ul. Chemików 7

Budowa stacji paliw wraz z infrastrukturą techniczną i zbiornikiem retencyjno– odparowującym w Łasku ul. Żeromskiego na działce nr. 22 obręb 14, Gm. m.Łask, powiat Łaski, woj. ŁODZKIE

Projekt: PROJEKT ARCHITEKTONICZNO-BUDOWLANY

Temat: RZUT PAWILONU		Data: 08.26
Etap: PROJEKT TECHNICZNY	Branża: P.A.B.	Skala: 1:50

Projektował: mgr inż. arch. Aleksandra Wąsiewicz–Gomoliszewska nr upr.WP–OIA/OKK/UpB/3/2007

Sprawdził: mgr inż. arch. Iwona Olszewska nr upr.7131/21/P/2004

NR RYSUNKU: Tom 3.1-01Rew_2