
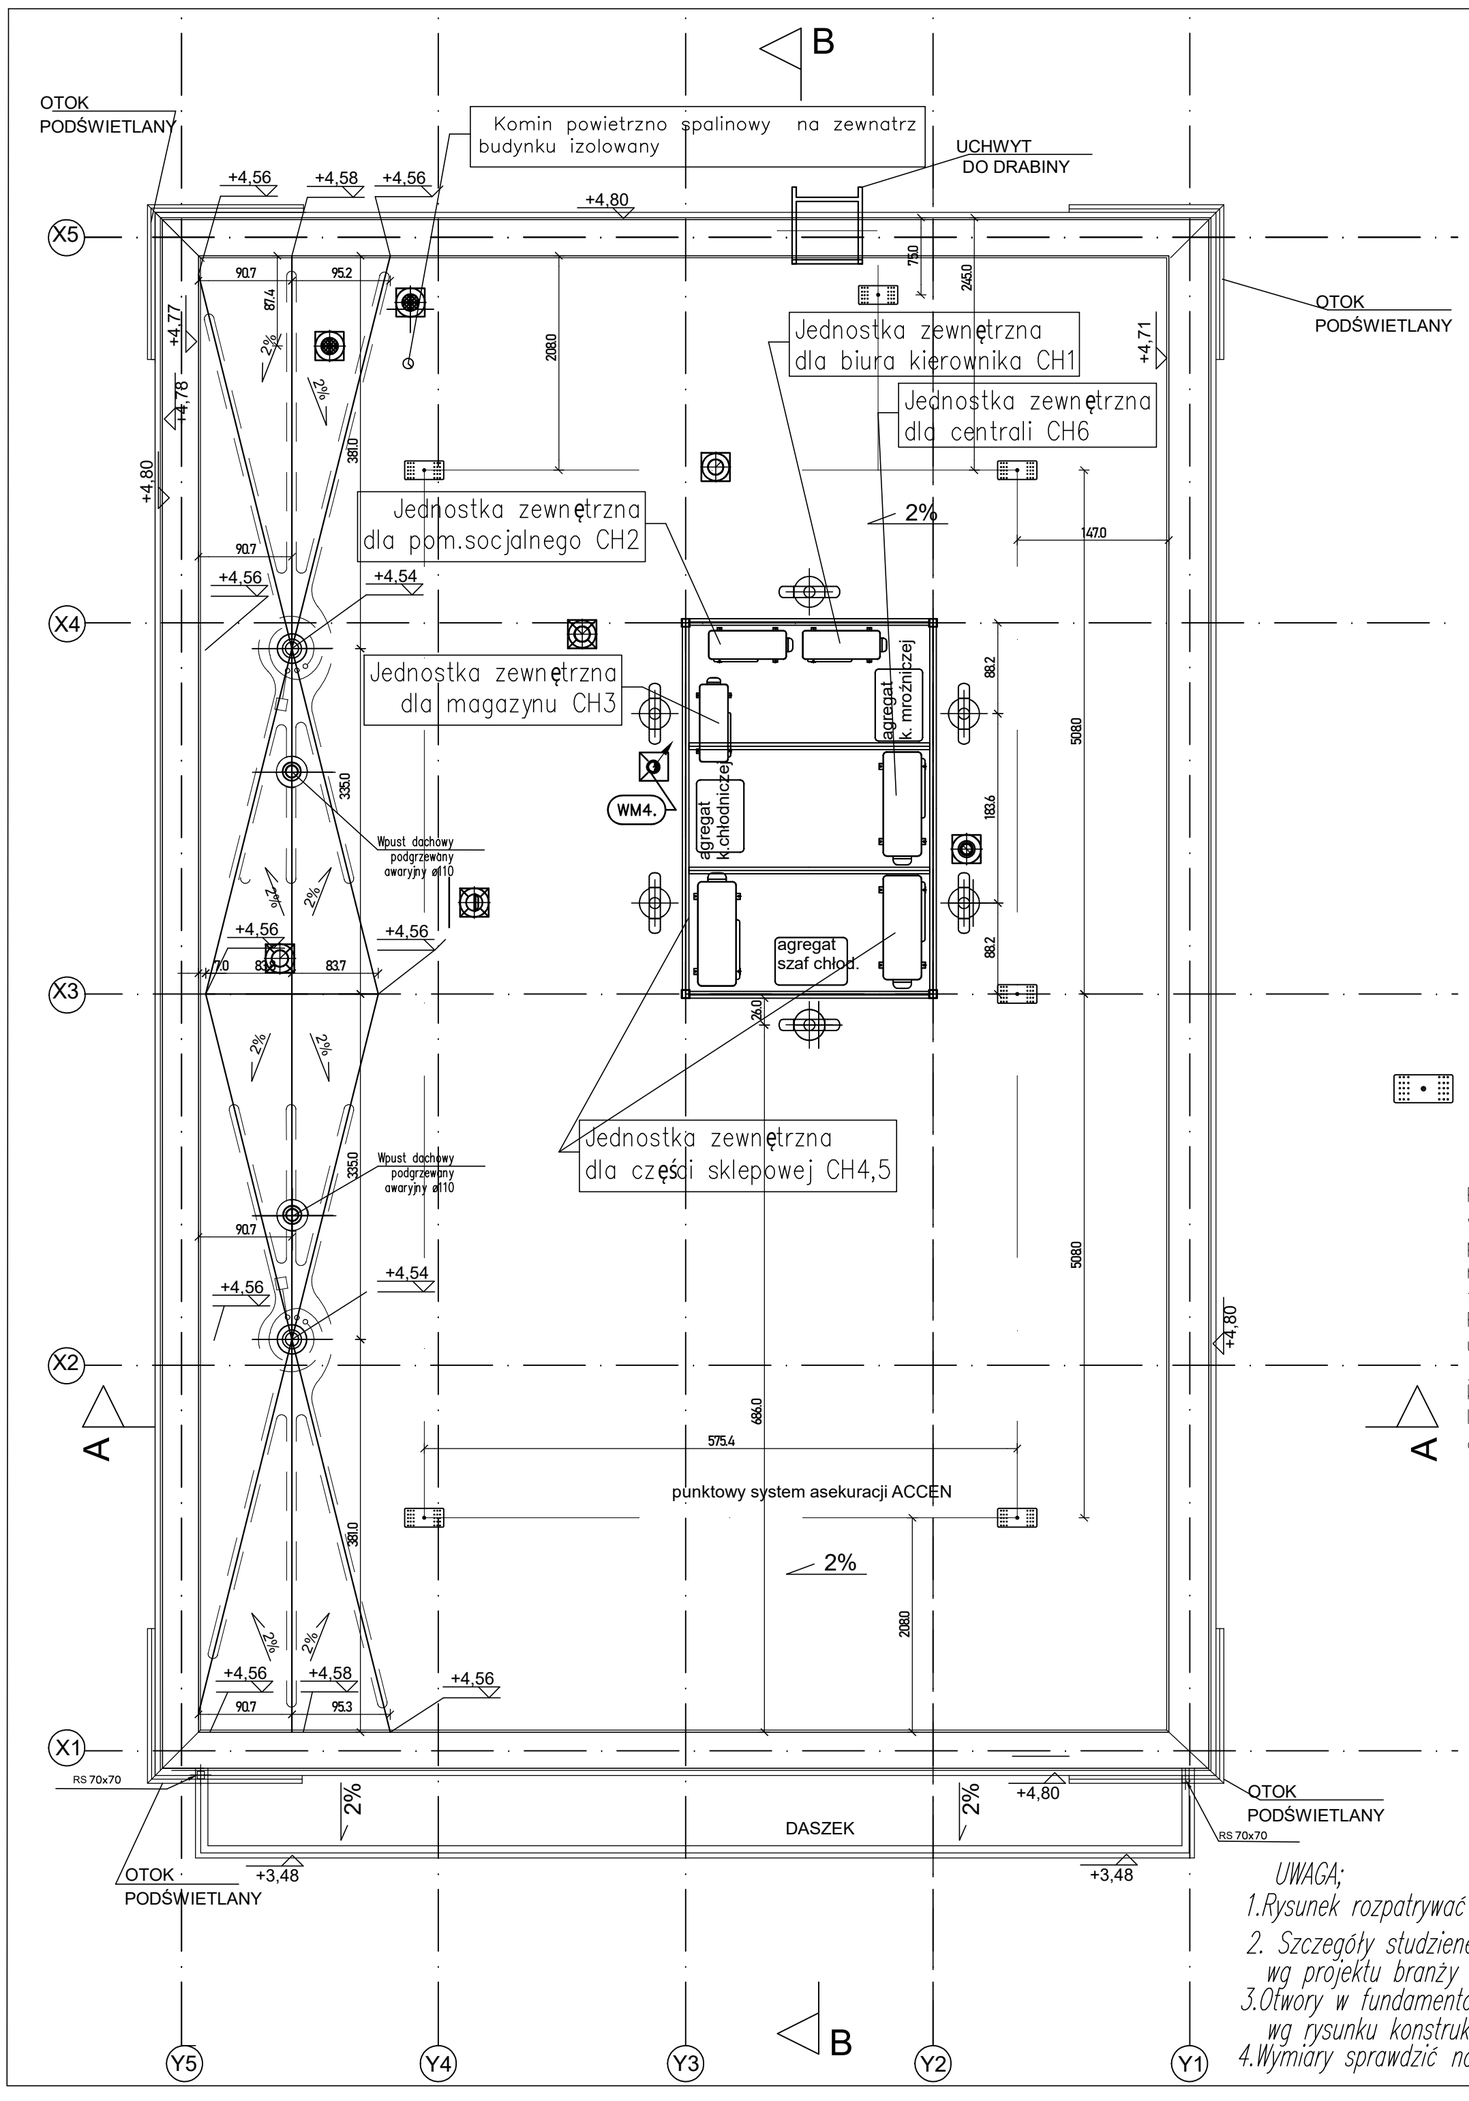


LEGENDA:

- kabel przeciwoblodzeniowy
- przepust dachowy dla instalacji chłodniczych i elektrycznych
- jednostki zewnętrzne urządzeń klim-went
- wpust dachowy podgrzewany śr.110
- komin kotła gazowego
- agregaty komór mroźniczej/chłodniczej, szaf chłodniczych lokalizacja na podstawie dachowej w uzgodnieniu z dostawcami urządzeń

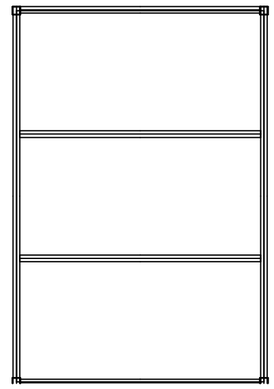

podstawa dachowa w konstrukcji stalowej

PRZY OPRACOWYWANIU PROJEKTU REALIZACYJNEGO NALEŻY, PO USTALENIU RODZAJU URZĄDZEŃ CHŁODNICZYCH (KOMÓR, SZAF, REGAŁÓW), ZWERYFIKOWAĆ WZAJEMNE USYTUOWANIE URZĄDZEŃ W PAWILONIE ORAZ AGREGATÓW ZEWNĘTRZNYCH NA DACHU POD WZGLĘDEM DŁUGOŚCI PRZEWODÓW FREONOWYCH NA PODSTAWIE DANYCH OD PRODUCENTA SPRZĘTU.

Punktowy system asekuracji ACCEN

TRAX TR 500 (6 sztuk) - ELEMENTY

SYSTEMU ASEKURACYJNEGO ACCEN - SYSTEM UZGODNIĆ NA BUDOWIE

PROJEKTOWANE SŁUPKI KOTWICZĄCE – TRAX TR 500 NP. ACCEN TRAX TR – wykonany ze stali nierdzewnej (materiał 1.4301) z podstawą malowaną proszkowo na kolor biały. Łączna maksymalna wysokość słupka wynosi 500 mm. Średnica słupka ø16 mm –VA. Mocowany jest bezpośrednio do blachy trapezowej z użyciem wkrętów samowiercących typ: SL2–6,3 x 28. Przeznaczony do montażu na blachach trapezowych od TR–50 do TR–160 układanych zarówno w pozytywie jak i w negatywie. Na słupku zamontowany jest punkt wpięcia z krętlikiem pozwalającym na obracanie się we wszystkich kierunkach 360°. Dzięki temu zapobiega tworzeniu się petli w przypadku wpięcia linki bezpieczeństwa. Słupek asekuracyjny TRAX spełnia wymagania normy dotyczącej urządzeń kotwiczących EN795, klasa A oraz CEN/TS 16415

UWAGA;

1.Rysunek rozpatrywać łącznie z projektami branżowymi.

2. Szczegóły studzienek kablowych i rur kablowych PCV wg projektu branży elektrycznej.

3.Otwory w fundamentach i ścianach fundamentowych,stropodachu wg rysunku konstrukcji oraz proj.branżowych

4.Wymiary sprawdzić na budowie

Agencja Inwestycyjna SOWGDAL Sp. z o.o.
60-628 Poznań, ul. Wojska Polskiego 84
tel. 0-61 665 94 00, tel./fax 061 665 87 77

ORLEN
Inwestor
Płock, ul. Chemików 7

Budowa stacji paliw wraz z infrastrukturą techniczną i zbiornikiem retencyjno– odparowującym
w Łasku ul. Żeromskiego na działce nr. 22
obręb 14, Gm. m.Łask, powiat Łaski, woj. ŁODZKIE

Projekt: PROJEKT ARCHITEKTONICZNO-BUDOWLANY

Temat: RZUT DACHU		Data: 06.26
Etap: PROJEKT TECHNICZNY	Branża: P.A.B.	Skala: 1:50
Projektował: mgr inż. arch. Aleksandra Wąsiewicz–Gomoliszewska nr upr.WP–OIA/OKK/UpB/3/2007		
Sprawdził: mgr inż. arch. Iwona Olszewska nr upr.7131/21/P/2004		
NR RYSUNKU: Tom 3.1-03		