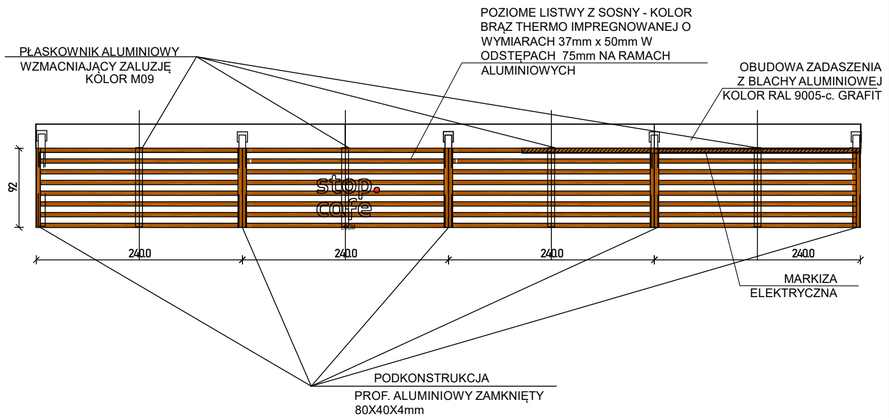
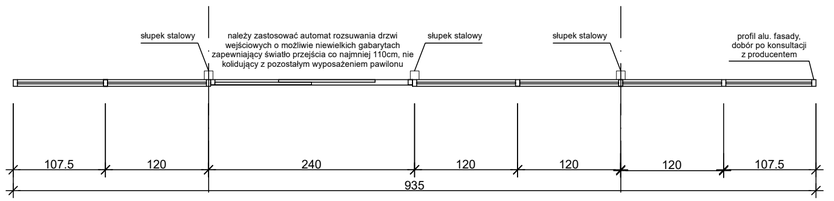
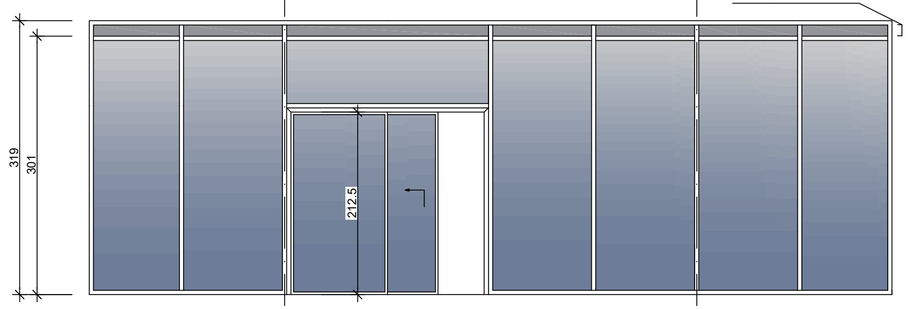


ŻALUZJE ELWACYJNE L

1. POZIOME LISTWY WYKONANE Z PŁYTY HPL KRONOSPAN K251 BS BRANDY OAK O WYMIARACH 37MM X 10MM W ODSTĘPACH SPIĘTE W RAMY Z ZAWIASAMI UMOŻLIWIAJĄCYMI ICH CHWILOWY DEMONTAŻ. WSZYSTKIE ELEMENTY ALUMINIOWE MALOWANE PROSZKOWO NA KOLOR M09.
PODKONSTRUKCJA PROFIL ZAMKNIETY 80X40X4

UWAGA:

ELEWACJE UZGODNIĆ PRZED ZAMOCOWANIEM ELEMENTÓW REKLAMOWYCH "ORLEN"– WG PROJEKTU GRUPY A5
WYMIARY ŻALUZJI SPRAWDZIĆ NA BUDOWIE

rodzaj wyrobu	witryna aluminiowa
symbol	W1
schemat	RZUT  WIDOK OD ZEWNĄTRZ 
wymiary w świetle ościeży	935 x 319
razem sztuk	1
kolorystyka	Kolor slusarki RAL 7022.
uwagi	Witryna aluminiowa w systemie fasadowym ciepłym, o szerokości profili 5,0cm. Szklenie bezpiecznym zestawem szyb białych termofloat 3 klasy P4: Parametry zgodnie z aktualną kartą katalogową. Współczynnik U = max. 0,9 [W/(m2 * K)] Drzwi automatyczne, z modelem automatu wys. 12cm (np. firmy Dorma). W dolnej części zamek systemowy. Konstrukcja drzwi musi zapewniać: - otwieranie samoczynne i ręczne; - samoczynne ich rozsunięcie i pozostanie w pozycji otwartej w razie pożaru lub awarii drzwi; - systemową lub ręczną blokadę otwierania w przypadku zagrożenia z zewnątrz (przełącznik należy zlokalizować w pobliżu kasy). Ze względu na brak poprzeczek (ślemion) szyby witryny i drzwi powinny być oznakowane w sposób widoczny, aby zapobiec przypadkowemu wejściu na nie. Zastosowano w drzwiach - system SAP

UWAGA:

Wymiary sprawdzic na budowie.
Szczegółowe rozwiązania zgodnie z aktualnymi kartami katalogowymi PKN Orlen

Agencja Inwestycyjno
SOKOŁDAL Sp. z o.o.
60-628 Poznań, ul. Wojska Polskiego 84
tel. 0-61 665 94 00, tel./fax 061 665 87 77

Inwestor: ORLEN
Płock, ul. Chemików 7

Budowa stacji paliw wraz z infrastrukturą techniczną i zbiornikiem retencyjno– odparowującym w Łasku ul. Żeromskiego na działce nr. 22 obręb 14, Gm. m.Łask, powiat Łaski, woj. ŁODZKIE

Projekt: PROJEKT ARCHITEKTONICZNO-BUDOWLANY

Temat: ZESTAWIENIE STOLARKI – WITRYNA		Data: 06.26
Etap: PROJEKT TECHNICZNY	Branża: P.A.B.	Skala: 1:50

Projektował: mgr inż. arch. Aleksandra Wąsiewicz-Gomoliszewska nr upr.WP-OIA/OKK/UpB/3/2007

Sprawdził: mgr inż. arch. Iwona Olszewska nr upr.7131/21/P/2004

NR RYSUNKU: Tom 3.1-09