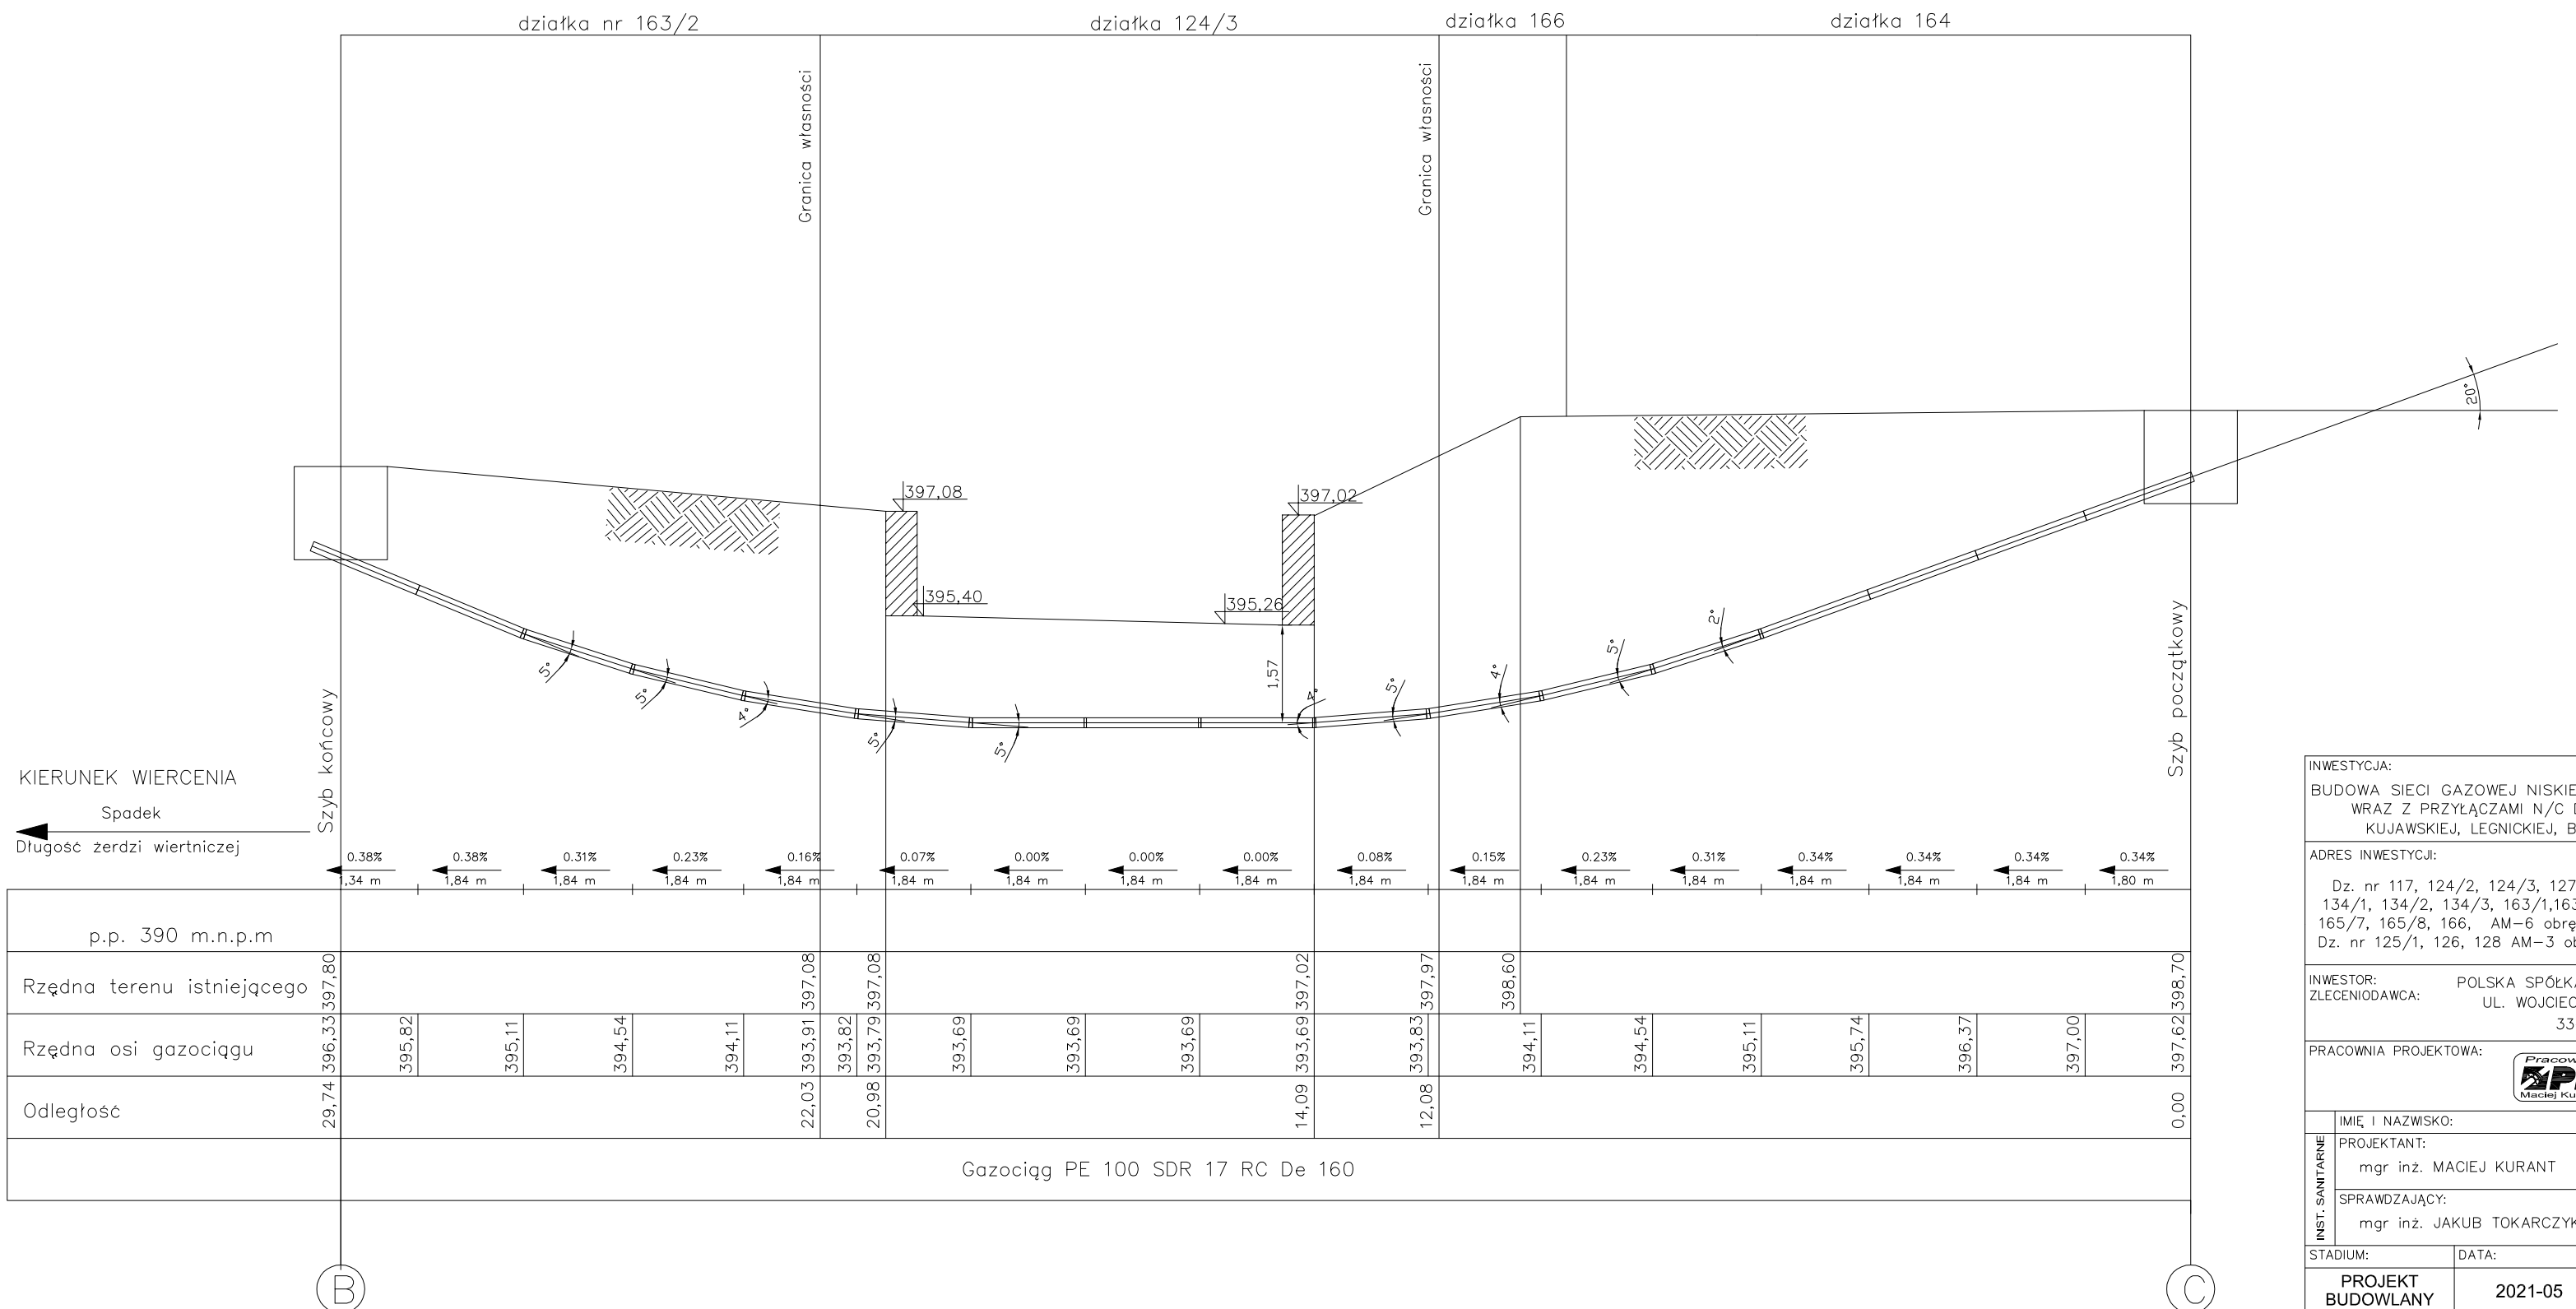


INWESTYCJA:

BUDOWA SIECI GAZOWEJ NISKIEGO CIŚNIENIA O ŚR. De 160, 125mm WRAZ Z PRZYŁĄCZAMI N/C De 90, 63 mm W ULICY POCZTOWEJ, KUJAWSKIEJ, LEGNICKIEJ, BRACI ŚNIADECKICH W WAŁBRZYCHU

ADRES INWESTYCJI:

Dz. nr 117, 124/2, 124/3, 127, 129/3, 131/1, 131/2, 132/1, 132/2, 134/1, 134/2, 134/3, 163/1,163/2, 164, 165/1, 165/2, 165/3, 165/5, 165/7, 165/8, 166, AM–6 obręb PIASKOWA GÓRA 13, gmina Wałbrzych
Dz. nr 125/1, 126, 128 AM–3 obręb STARY ZDRÓJ 20, gmina Wałbrzych

INWESTOR: ZLECENIODAWCA:
POLSKA SPÓŁKA GAZOWNICTWA Sp. z o.o.
UL. WOJCIECHA BANDROWSKIEGO 16
33–100 TARNÓW

PRACOWNIA PROJEKTOWA:
Pracownia Projektowa PROFIT Maciej Kurant

	IMIĘ I NAZWISKO:	NR UPRAWNIEŃ:	PODPIS:
INST. SANITARNE	PROJEKTANT: mgr inż. MACIEJ KURANT	351/00/DUW	
	SPRAWDZAJĄCY: mgr inż. JAKUB TOKARCZYK	DOŚ/0203/PWBS/19	

STADIUM:	DATA:	SKALA:	NUMER RYS.:
PROJEKT BUDOWLANY	2021-05	1:100	3

NAZWA RYSUNKU:

PROFIL SIECI GAZOWEJ - PRZEJŚCIE POD RZEKĄ PEŁCZNICĄ

RYSUNEK NINIEJSZY STANOWI WŁASNOŚĆ "PRACOWNI PROJEKTOWEJ PROFIT MACIEJ KURANT" I NIE MOŻE BYĆ ZMIENIANY, KOPIOWANY, WYPOŻYCZANY ANI PRZEKAZYWANY STRONOM TRZECIM BEZ WCZEŚNIEJSZEJ PISEMNEJ ZGODY "PRACOWNI PROJEKTOWEJ PROFIT MACIEJ KURANT"