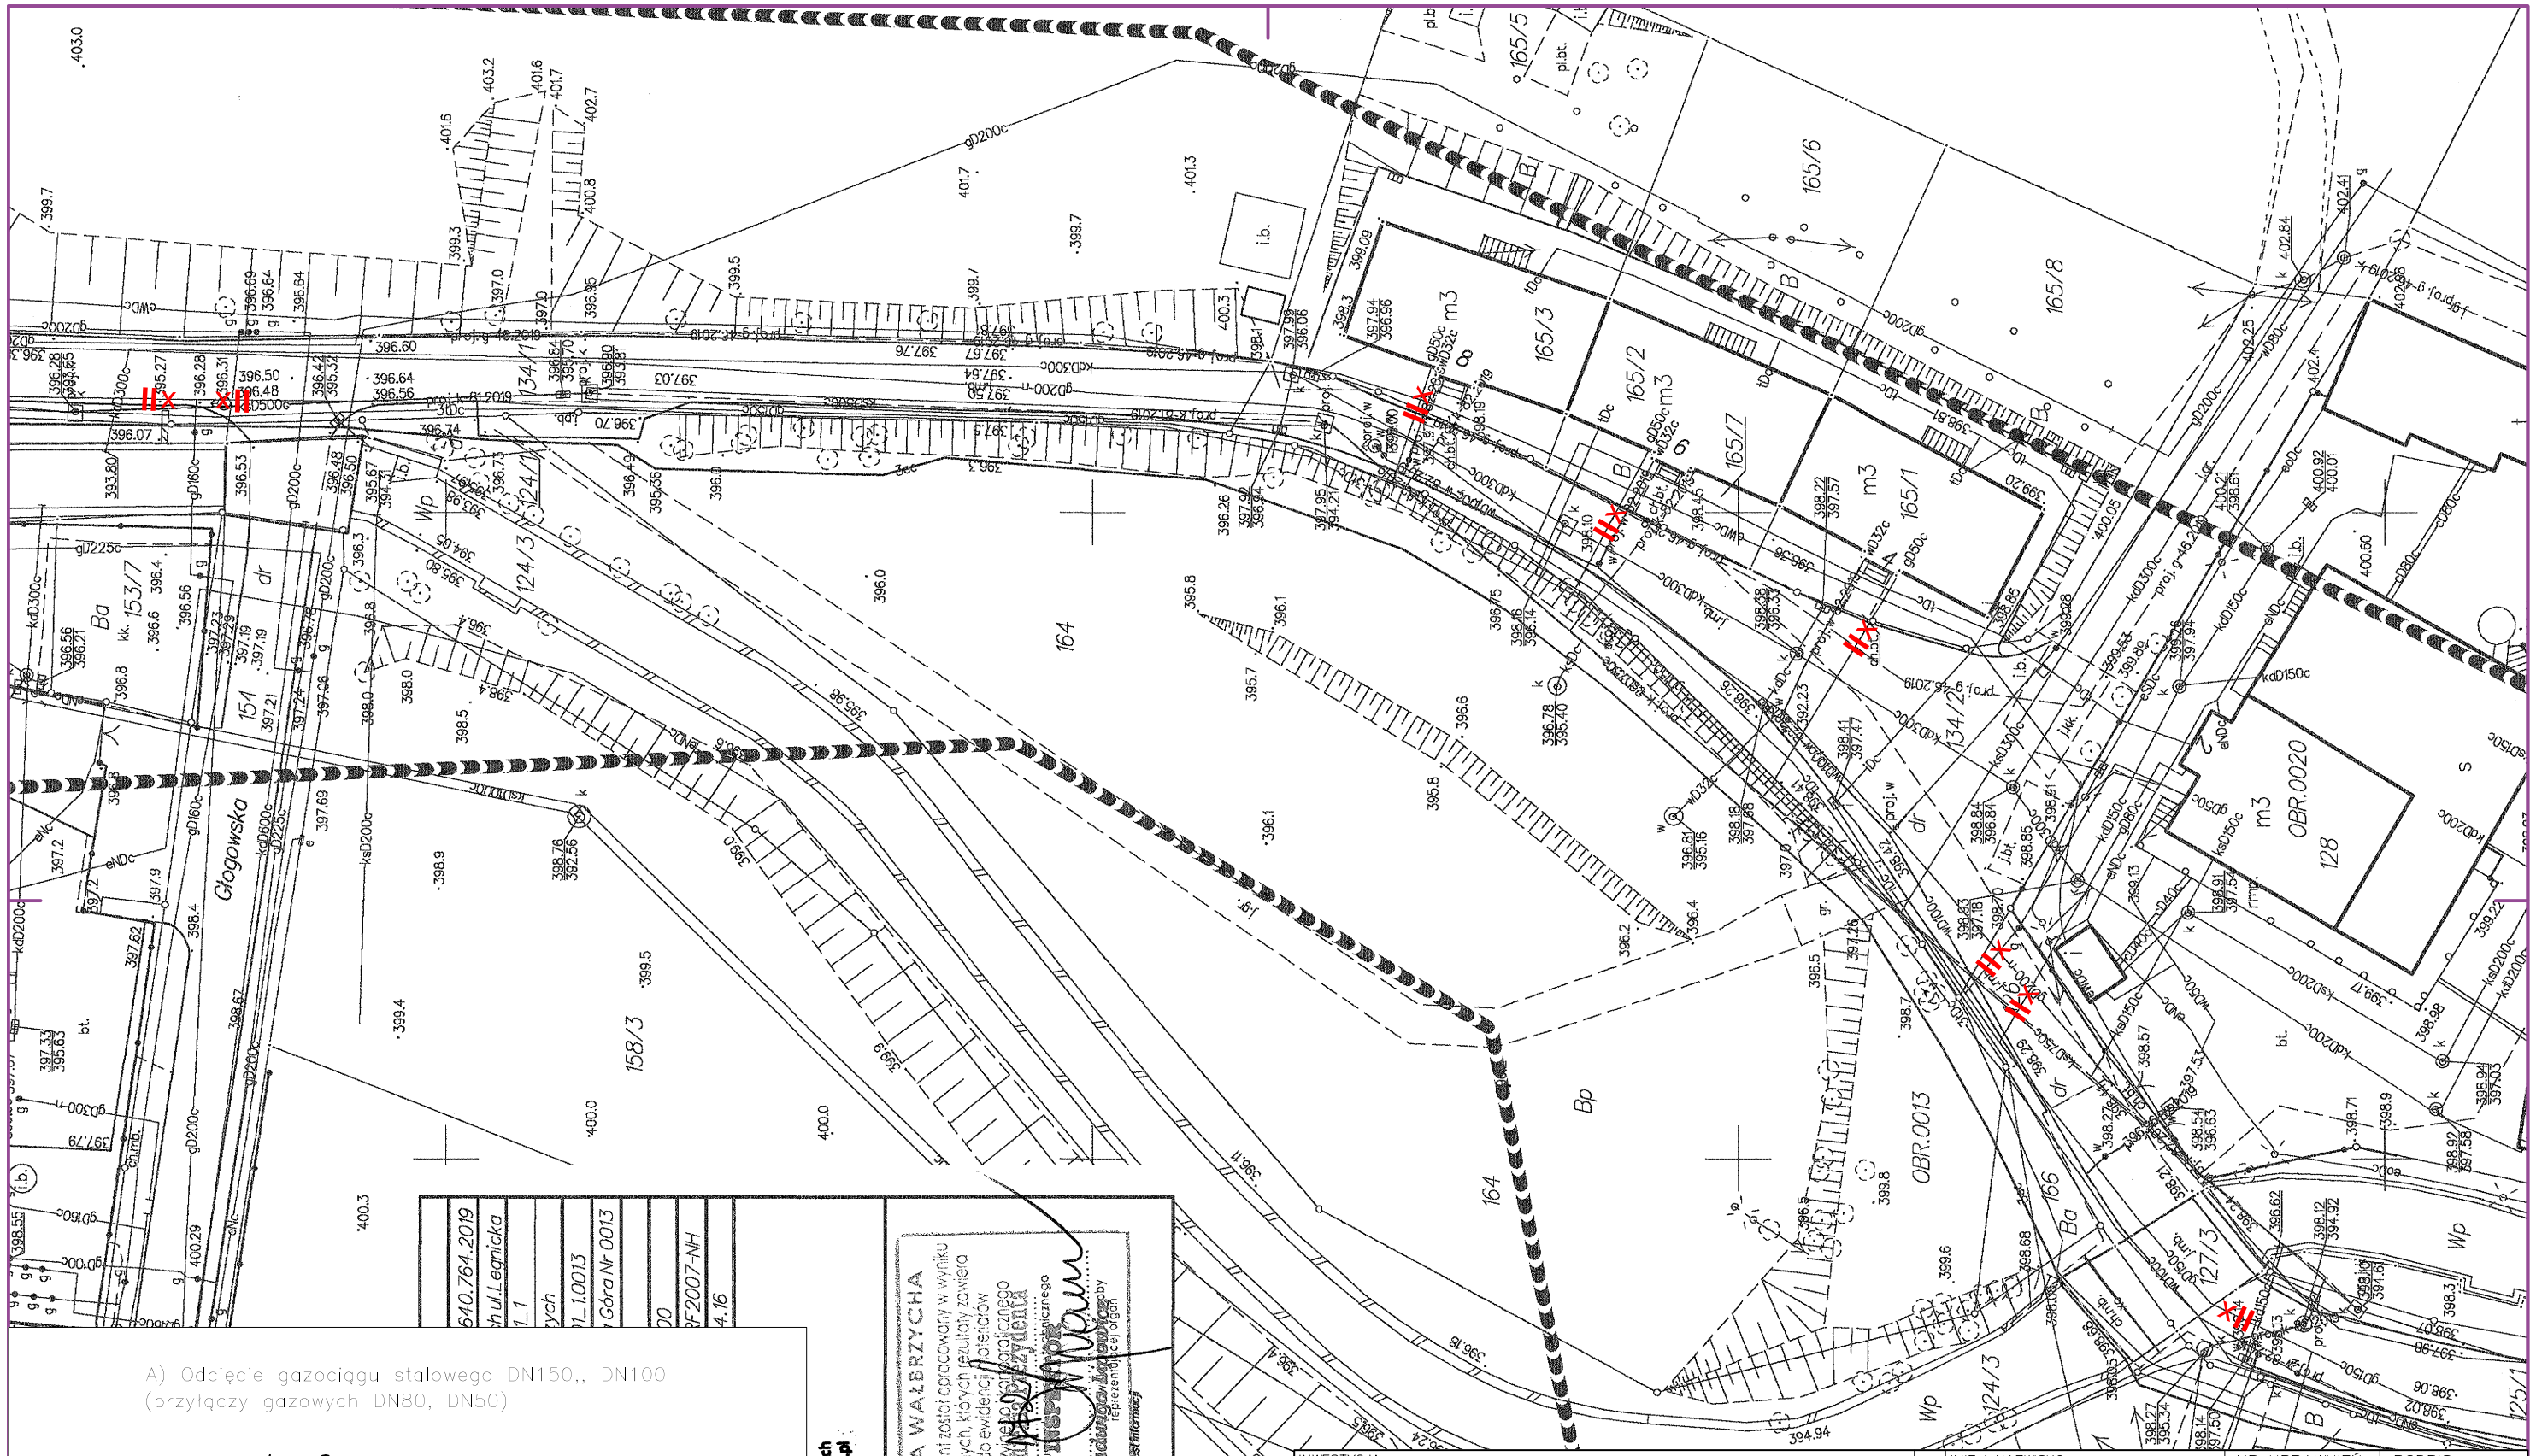

A) Odcięcie gazociągu stalowego DN150,, DN100
(przyłączy gazowych DN80, DN50)

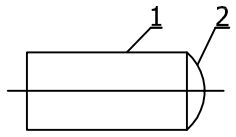

OZNACZENIA:
1–Istniejący gazociąg niskiego ciśnienia (n/c) – stalowy
2–Dno elipsoidalne – stalowe

Odcięcia gazociągów, przyłączy

Instniejące odcinki gazociągów przeznaczone do wyłączenia należy przedmuchać, zamulić i zaślepić

PREZYDENT MIASTA WAŁBRZYCHA
Poświadcza się, że niniejszy dokument został opracowany w wyniku prac geodezyjnych i kartograficznych, których rezultaty zawiera operat techniczny wpisany do ewidencji materiałów państwowego zasobu geodezyjnego i kartograficznego
P.0265.
Identyfikator ewidencyjny materiału
16. 04. 2020
Data wpisania operatu technicznego do ewidencji materiałów zasobu
Jadwiga Łapowicz
reprezentującej organ

INWESTYCJA: BUDOWA SIECI GAZOWEJ NISKIEGO CIŚNIENIA O ŚR. De 160, 125mm WRAZ Z PRZYŁĄCZAMI N/C De 90, 63 mm W ULICY POCZTOWEJ, KUJAWSKIEJ, LEGNICKIEJ, BRACI ŚNIADECKICH W WAŁBRZYCHU	IMIĘ I NAZWISKO:	NR UPRAWNIEŃ:	PODPIS:
ADRES INWESTYCJI: Dz. nr 117, 124/2, 124/3, 127, 129/3, 131/1, 131/2, 132/1, 132/2, 134/1, 134/2, 134/3, 163/1,163/2, 164, 165/1, 165/2, 165/3, 165/5, 165/7, 165/8, 166, AM–6 obręb PIASKOWA GÓRA 13, gmina Wałbrzych Dz. nr 125/1, 126, 128 AM–3 obręb STARY ZDRÓJ 20, gmina Wałbrzych	INST. SANITARNE PROJEKTANT: mgr inż. MACIEJ KURANT	351/00/DUW	
	SPRAWDZAJĄCY: mgr inż. JAKUB TOKARCZYK	DOŚ/0203/PWBS/19	
	STADIUM: PROJEKT BUDOWLANY	DATA: 2021-05	SKALA: -	NUMER RYS.: 9
INWESTOR: ZLECENIODAWCA: POLSKA SPÓŁKA GAZOWNICTWA Sp. z o.o. UL. WOJCIECHA BANDROWSKIEGO 16 33–100 TARNÓW	NAZWA RYSUNKU: SCHEMAT ODCIĘĆ GAZOCIĄGÓW		
PRACOWNIA PROJEKTOWA: Pracownia Projektowa PROFIT Maciej Kurant	RYSUNEK NINIEJSZY STANOWI WŁASNOŚĆ "PRACOWNI PROJEKTOWEJ PROFIT MACIEJ KURANT" I NIE MOŻE BYĆ ZMIENIANY, KOPIOWANY, WYPOŻYCZANY ANI PRZEKAZYWANY STRONOM TRZECIM BEZ WCZEŚNIEJSZEJ PISEMNEJ ZGODY "PRACOWNI PROJEKTOWEJ PROFIT MACIEJ KURANT"		