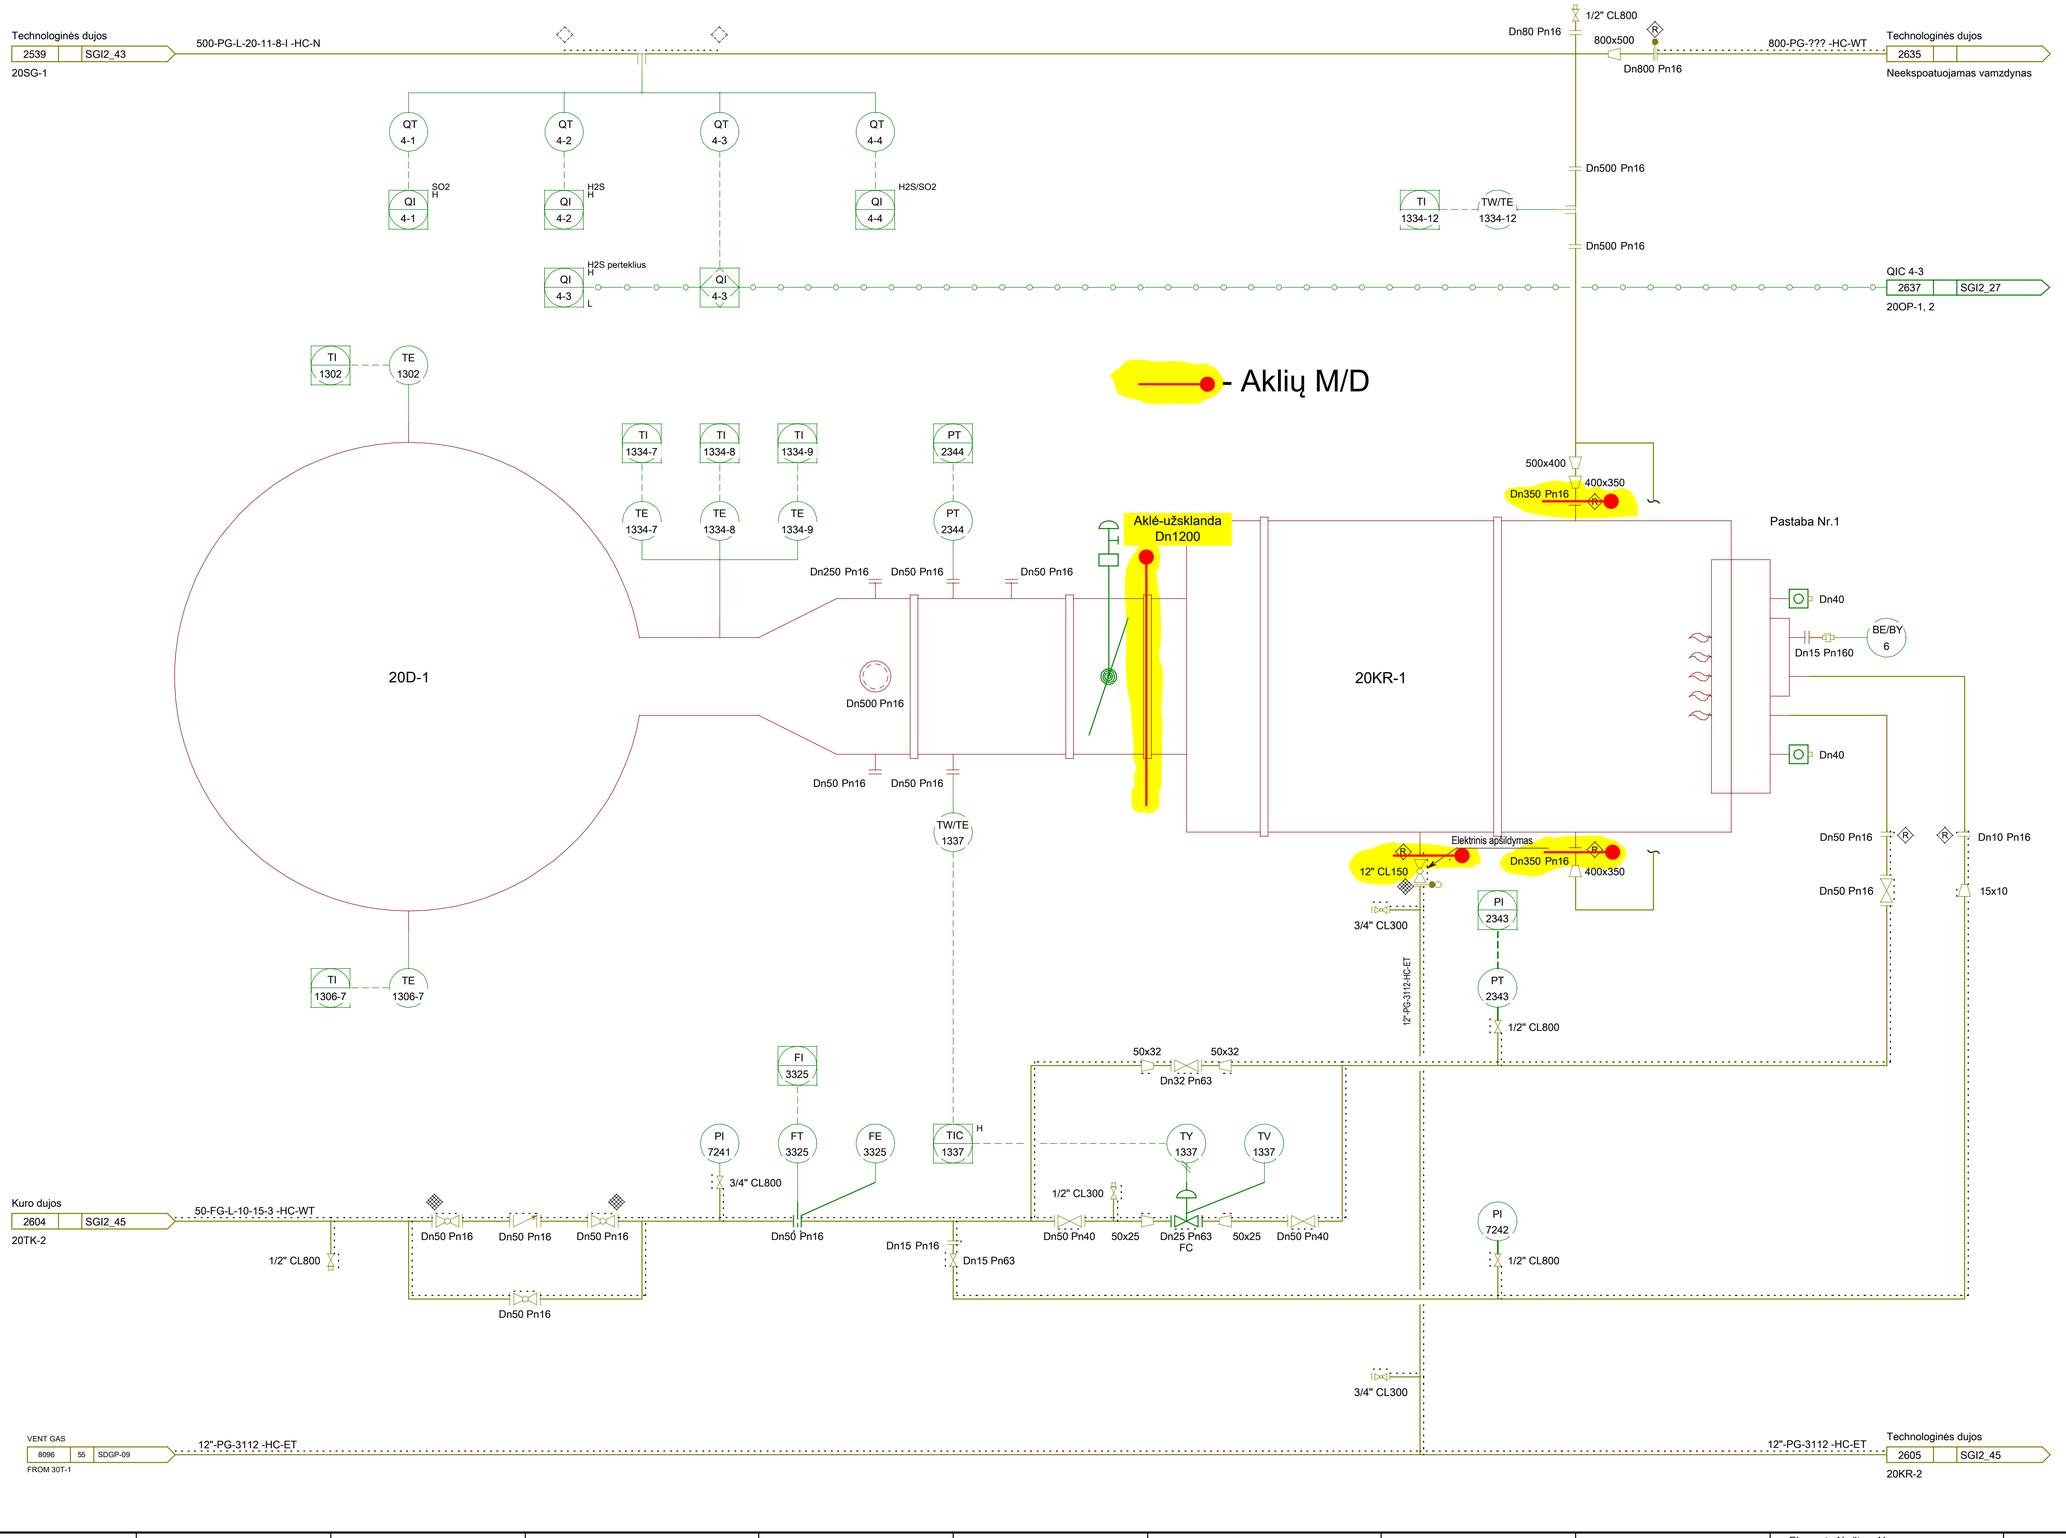

BENDROS PASTABOS/GENERAL NOTES

1. 20KR-1 techninės dokumentacijos nėra.
2. Laidoje Nr.1 padaryti pakeitimai pagal pok. Nr.91 2018 m.Pakeisti montavimo vietą arčiau prie sklendės termostato AD00107 (schemoje nerodoma) ir padaryti sklendės garinį apšildymą.

Laida: 1 Laidos data: 2023-02-22

Laidos išleidimo priežastis:
Schemos peržiūra

AB "ORLEN Lietuva"

Pareigos	Vardas, Pavardė	Parašas
Įrenginio virš.		
Tikrino	Ž. Sukuris	

Sieros gamybos įrenginys Nr.2

Bitumo ir sieros gamybos kompleksas

Vamzdynų ir prietaisų schema / P&ID

Krosnis 20KR-1

Lapas	44	Lapų	55	Laida	1

SGI2_44

Elemento Nr./Item No.			Elemento Nr./Item No.			Elemento Nr./Item No.			Elemento Nr./Item No.		
Paskirtis/Service			Paskirtis/Service			Paskirtis/Service			Paskirtis/Service		