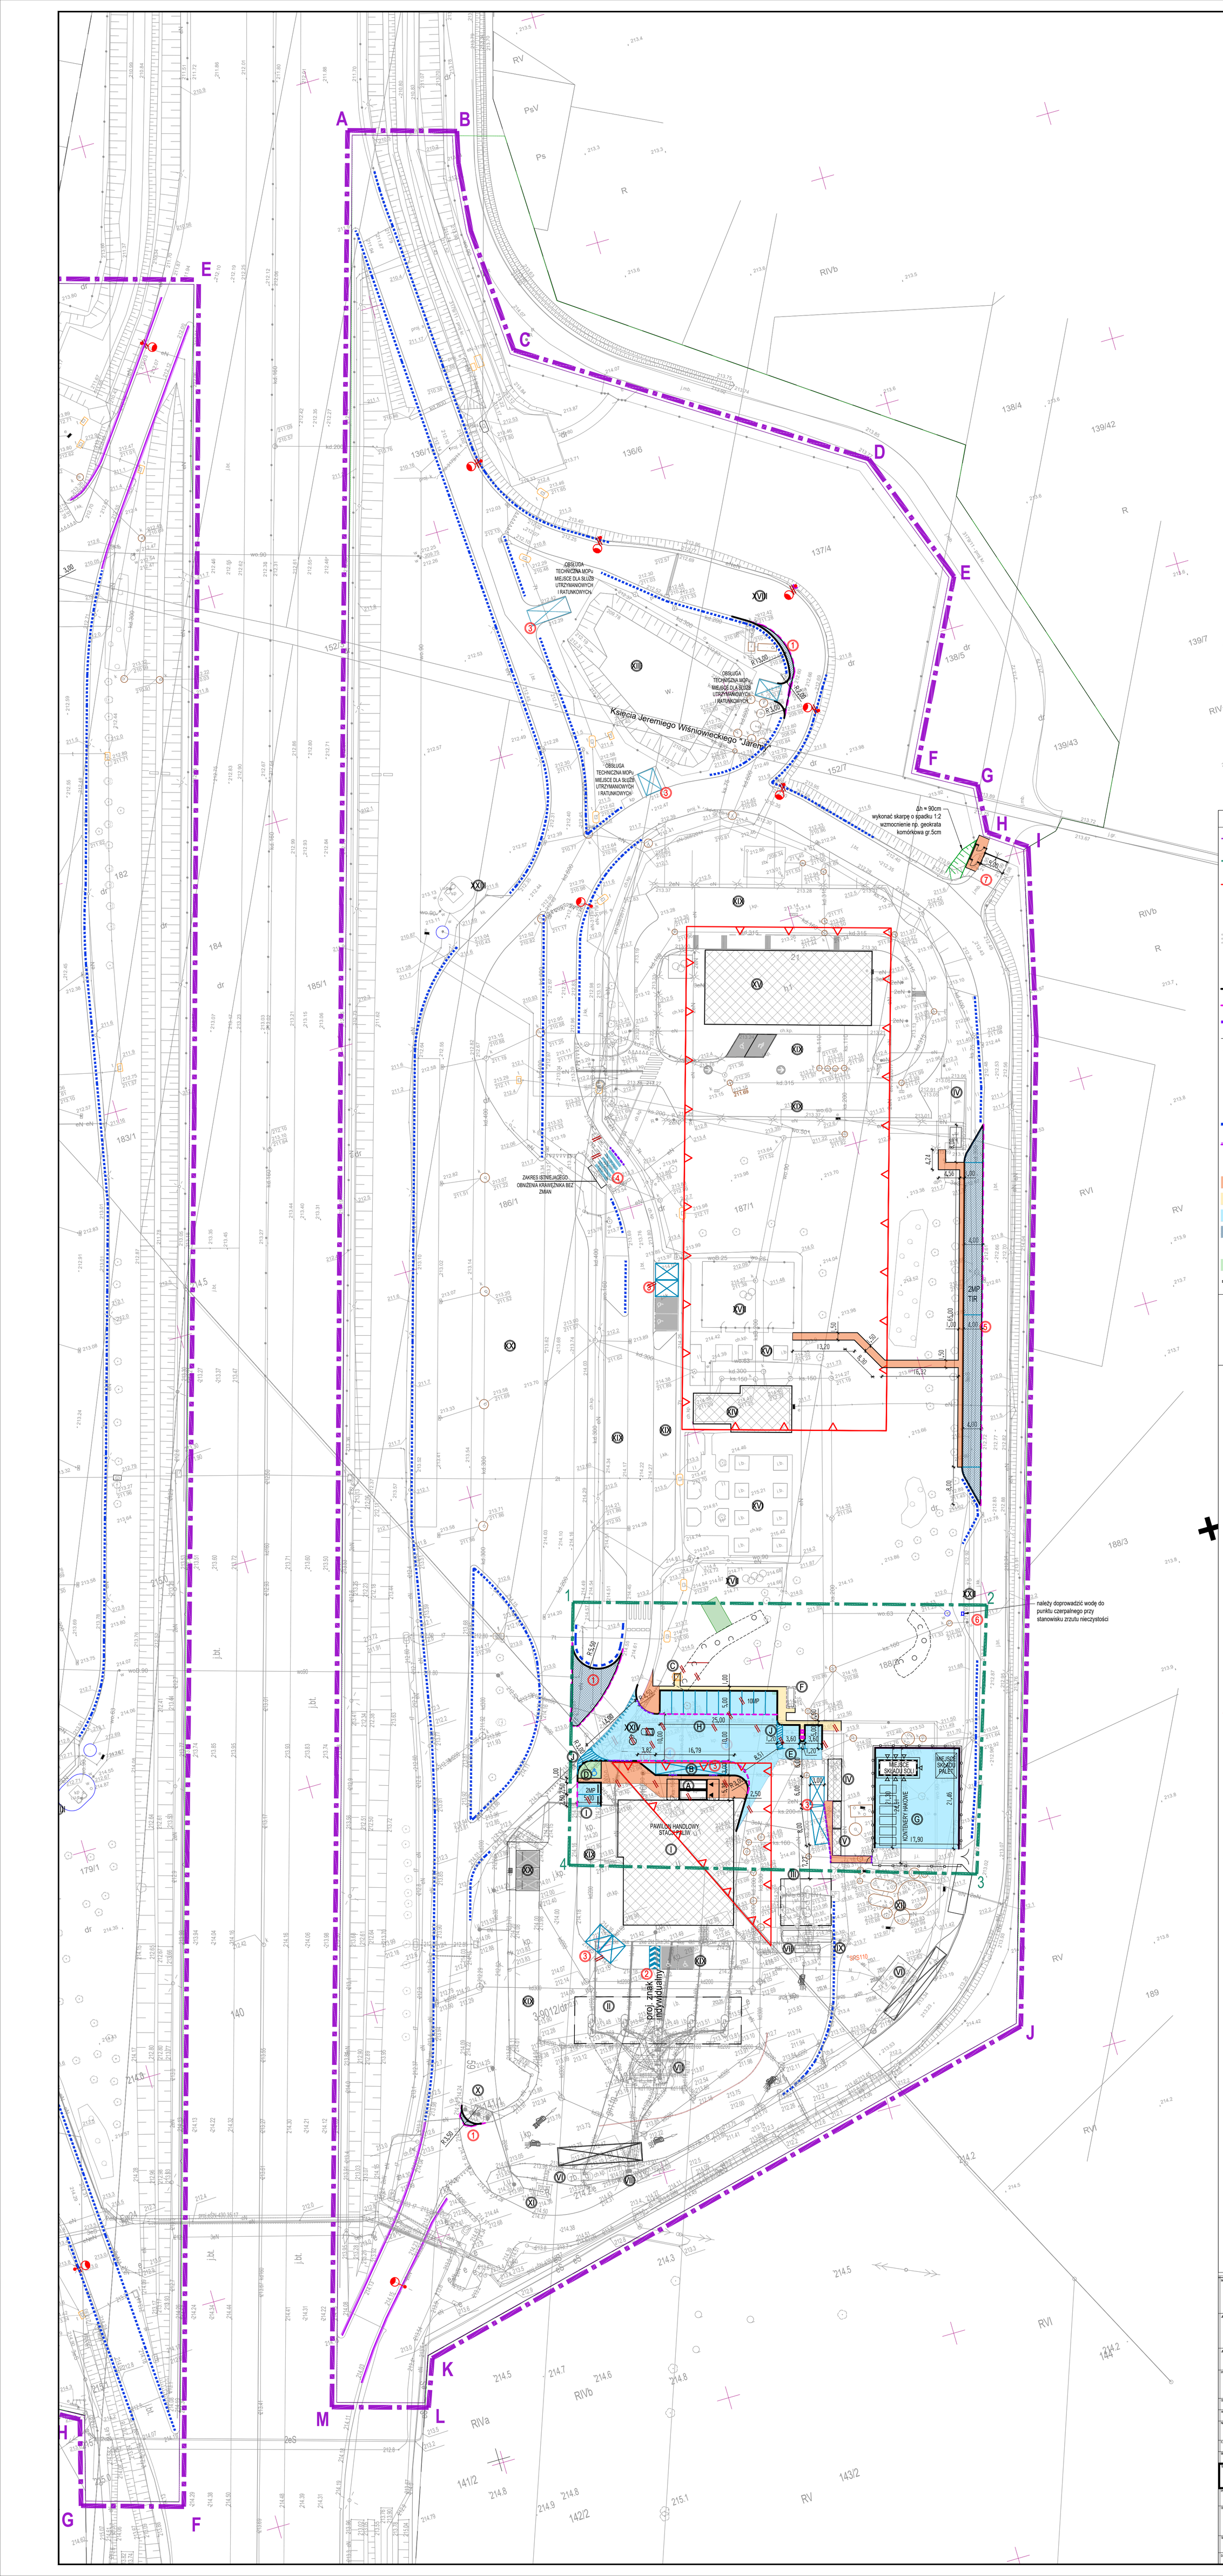
Księcia Jeremiego Wiśniowieckiego 1 Jarocin
OBSŁUGA TECHNICZNA MOP/ MIEJSCE DLA SŁUŻB UTRZYMANIOWYCH I RATUNKOWYCH
dn = 90cm wykonać skarpę o spadku 1:2 wzmocnienie rg. geokrata komorowa gr.5cm
ZAKRES REWITALIZACJI OBWAŁOWA KRAWĘŻNIKA BEZ ZIMNA
należy doprowadzić wodę do punktu czerpalnego przy stanowisku zrzutu nieczystości
PAWILON HANDLOWY STACJA PALIW
KONTENERY PRACOWE
ONE PIZZA PIZZA PIZZA
SKŁADOWISKO
ZMP
ZMP TYP
ZWP
ZWP TYP
ZWP TYP
ZWP TY