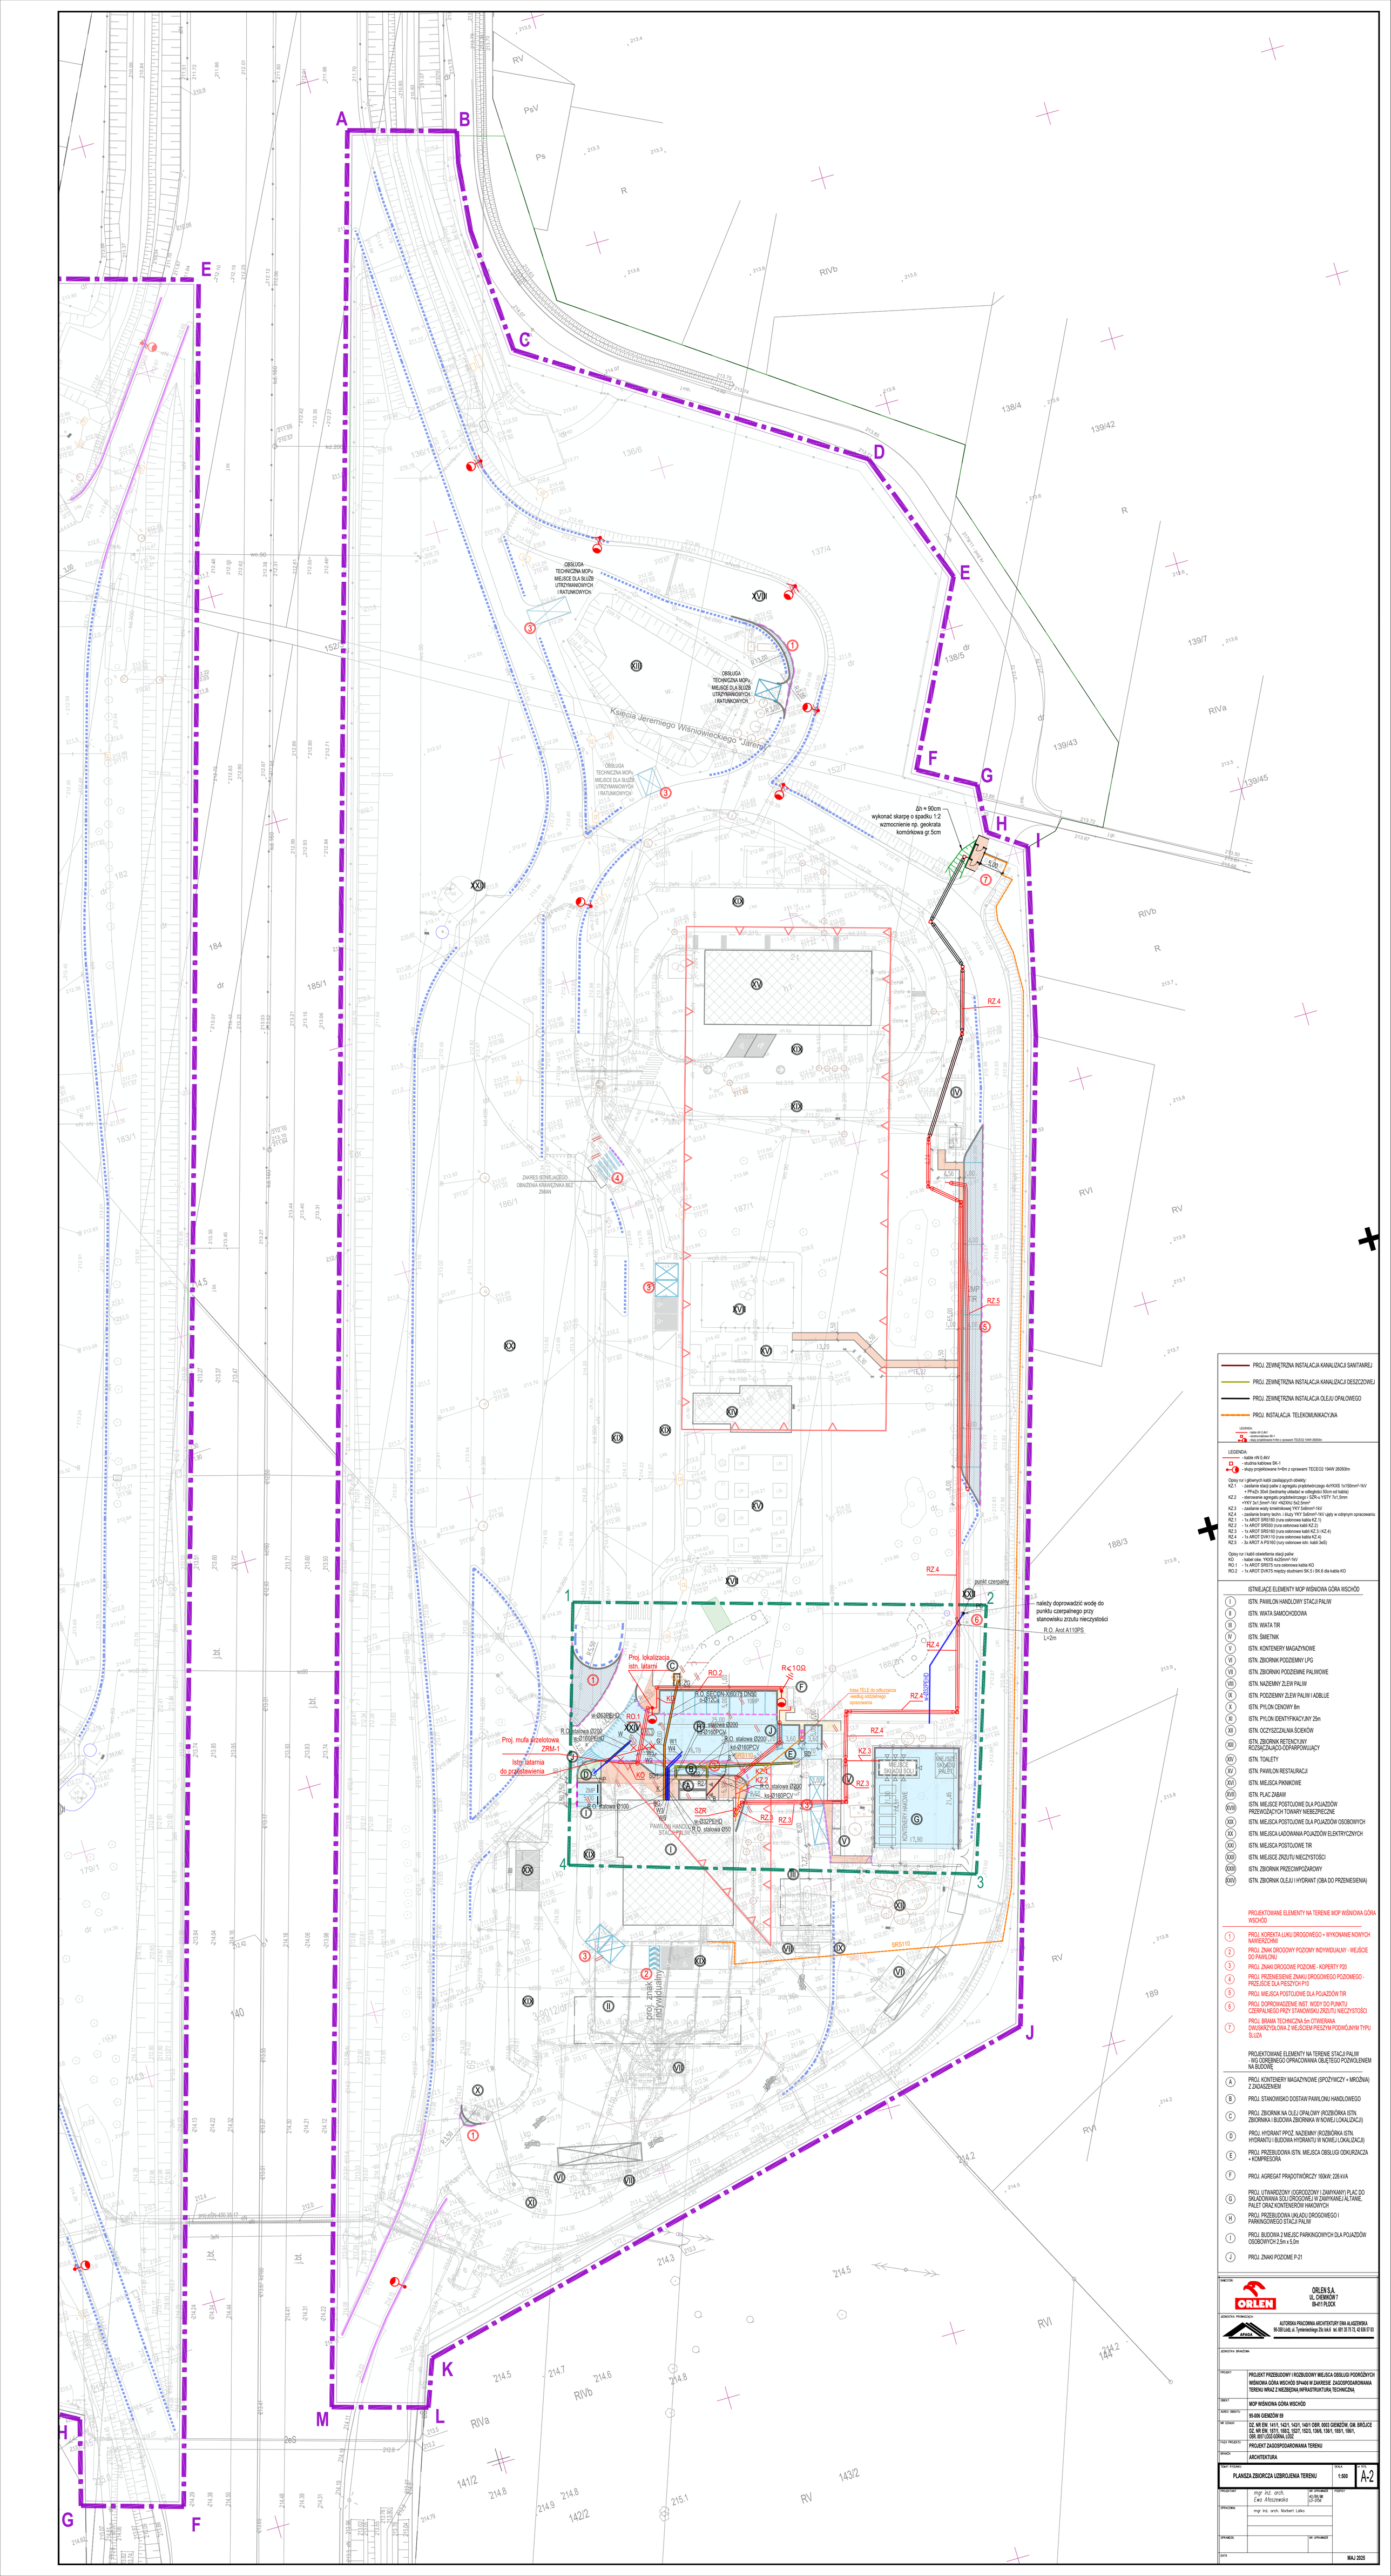
Księcia Jeremiego Wiśniowieckiego "Jarema"
OBSŁUGA TECHNICZNA MOP₂ MIEJSCE DLA ŚLUSZ UTRZYMANIOWYCH I RATUNKOWYCH
Dn = 90cm wykonać skarpę o spadku 1:2 wzmocnienie rg. geokrata komórkowa gr.5cm
ZAKRES REMONTOWY OBNAŻONA KONSTRUKCJA BEZ ZIEMI
Proj. lokalizacja istn. latarni
Proj. muft przelotowa ZPM-1
istn. latarnia do przebudowania
R.O. stalowa Ø200
R.O. stalowa Ø100
R.O. stalowa Ø150
R.O. stalowa Ø200
R.O. stalowa Ø200
R.O. stalowa Ø200