




ŘEZ A-A

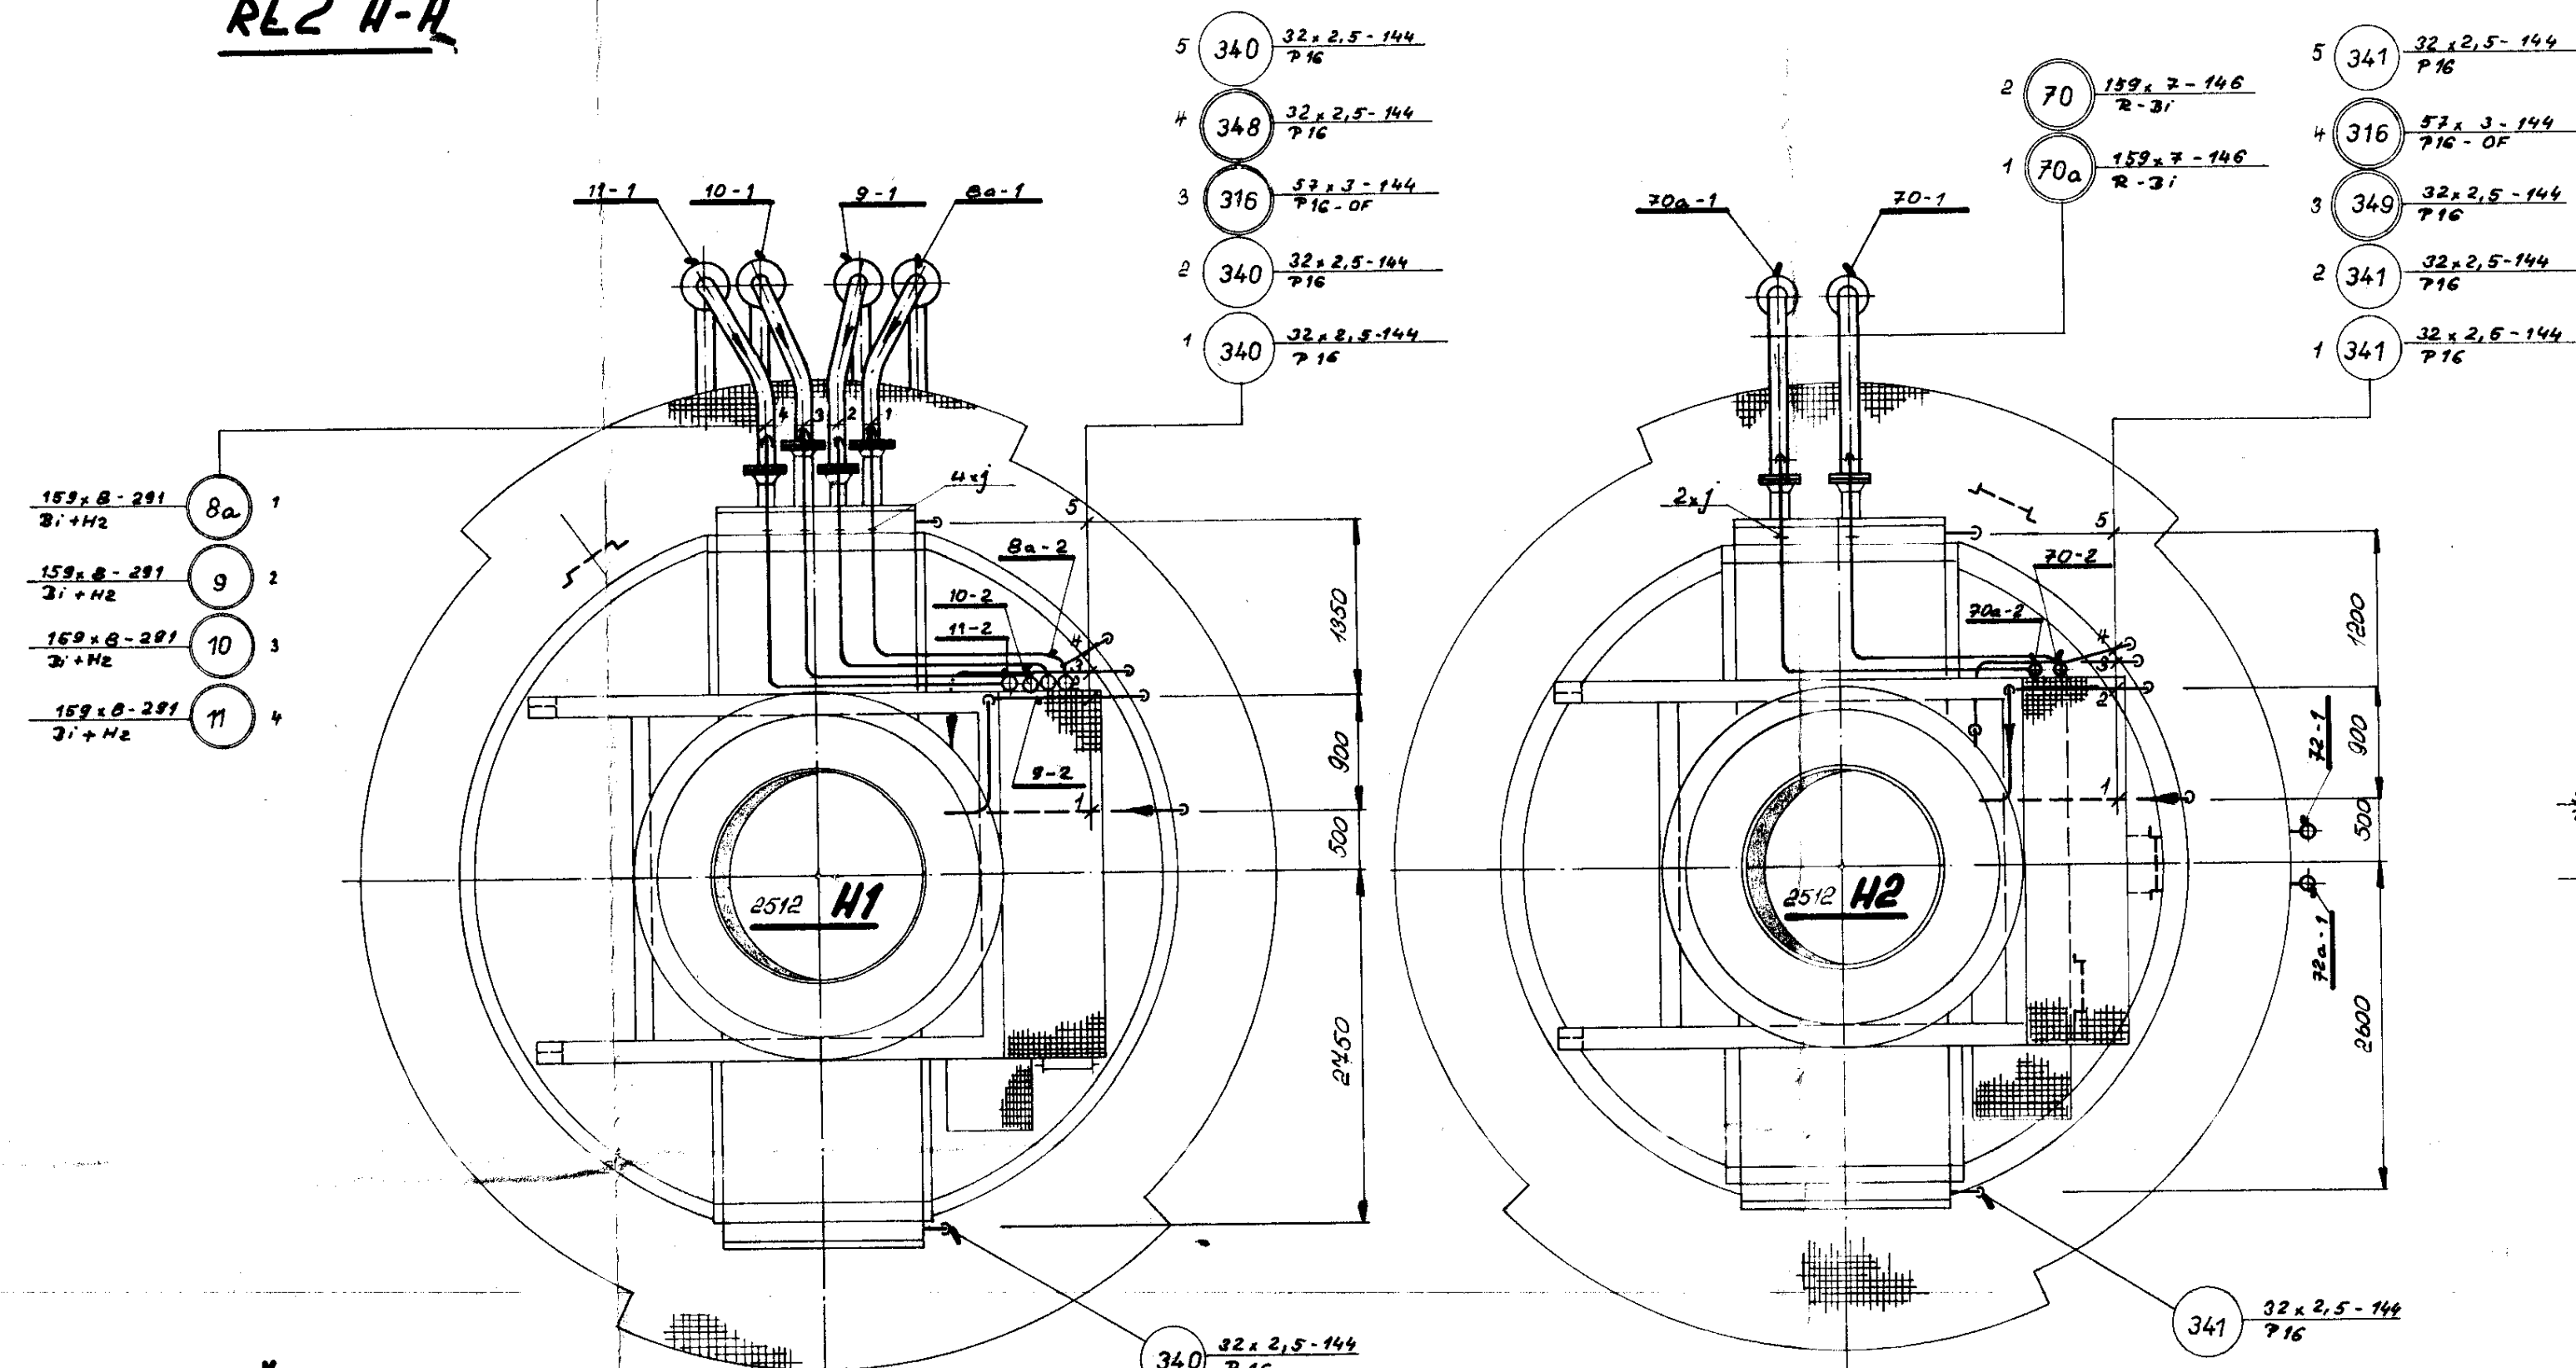



ŘEZ K-K

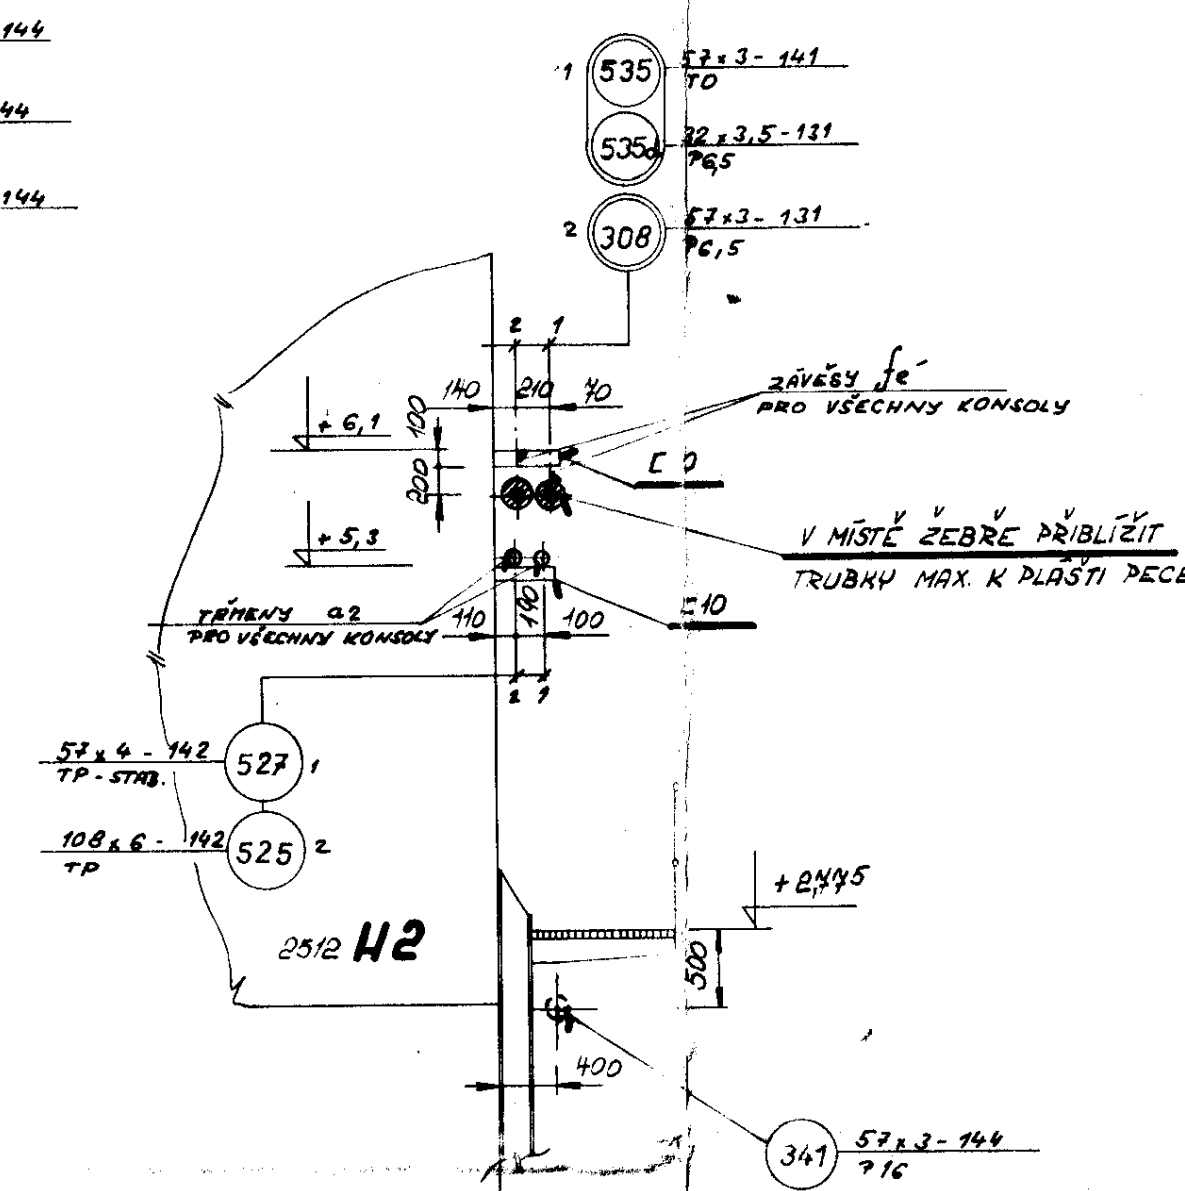


REZ D-D

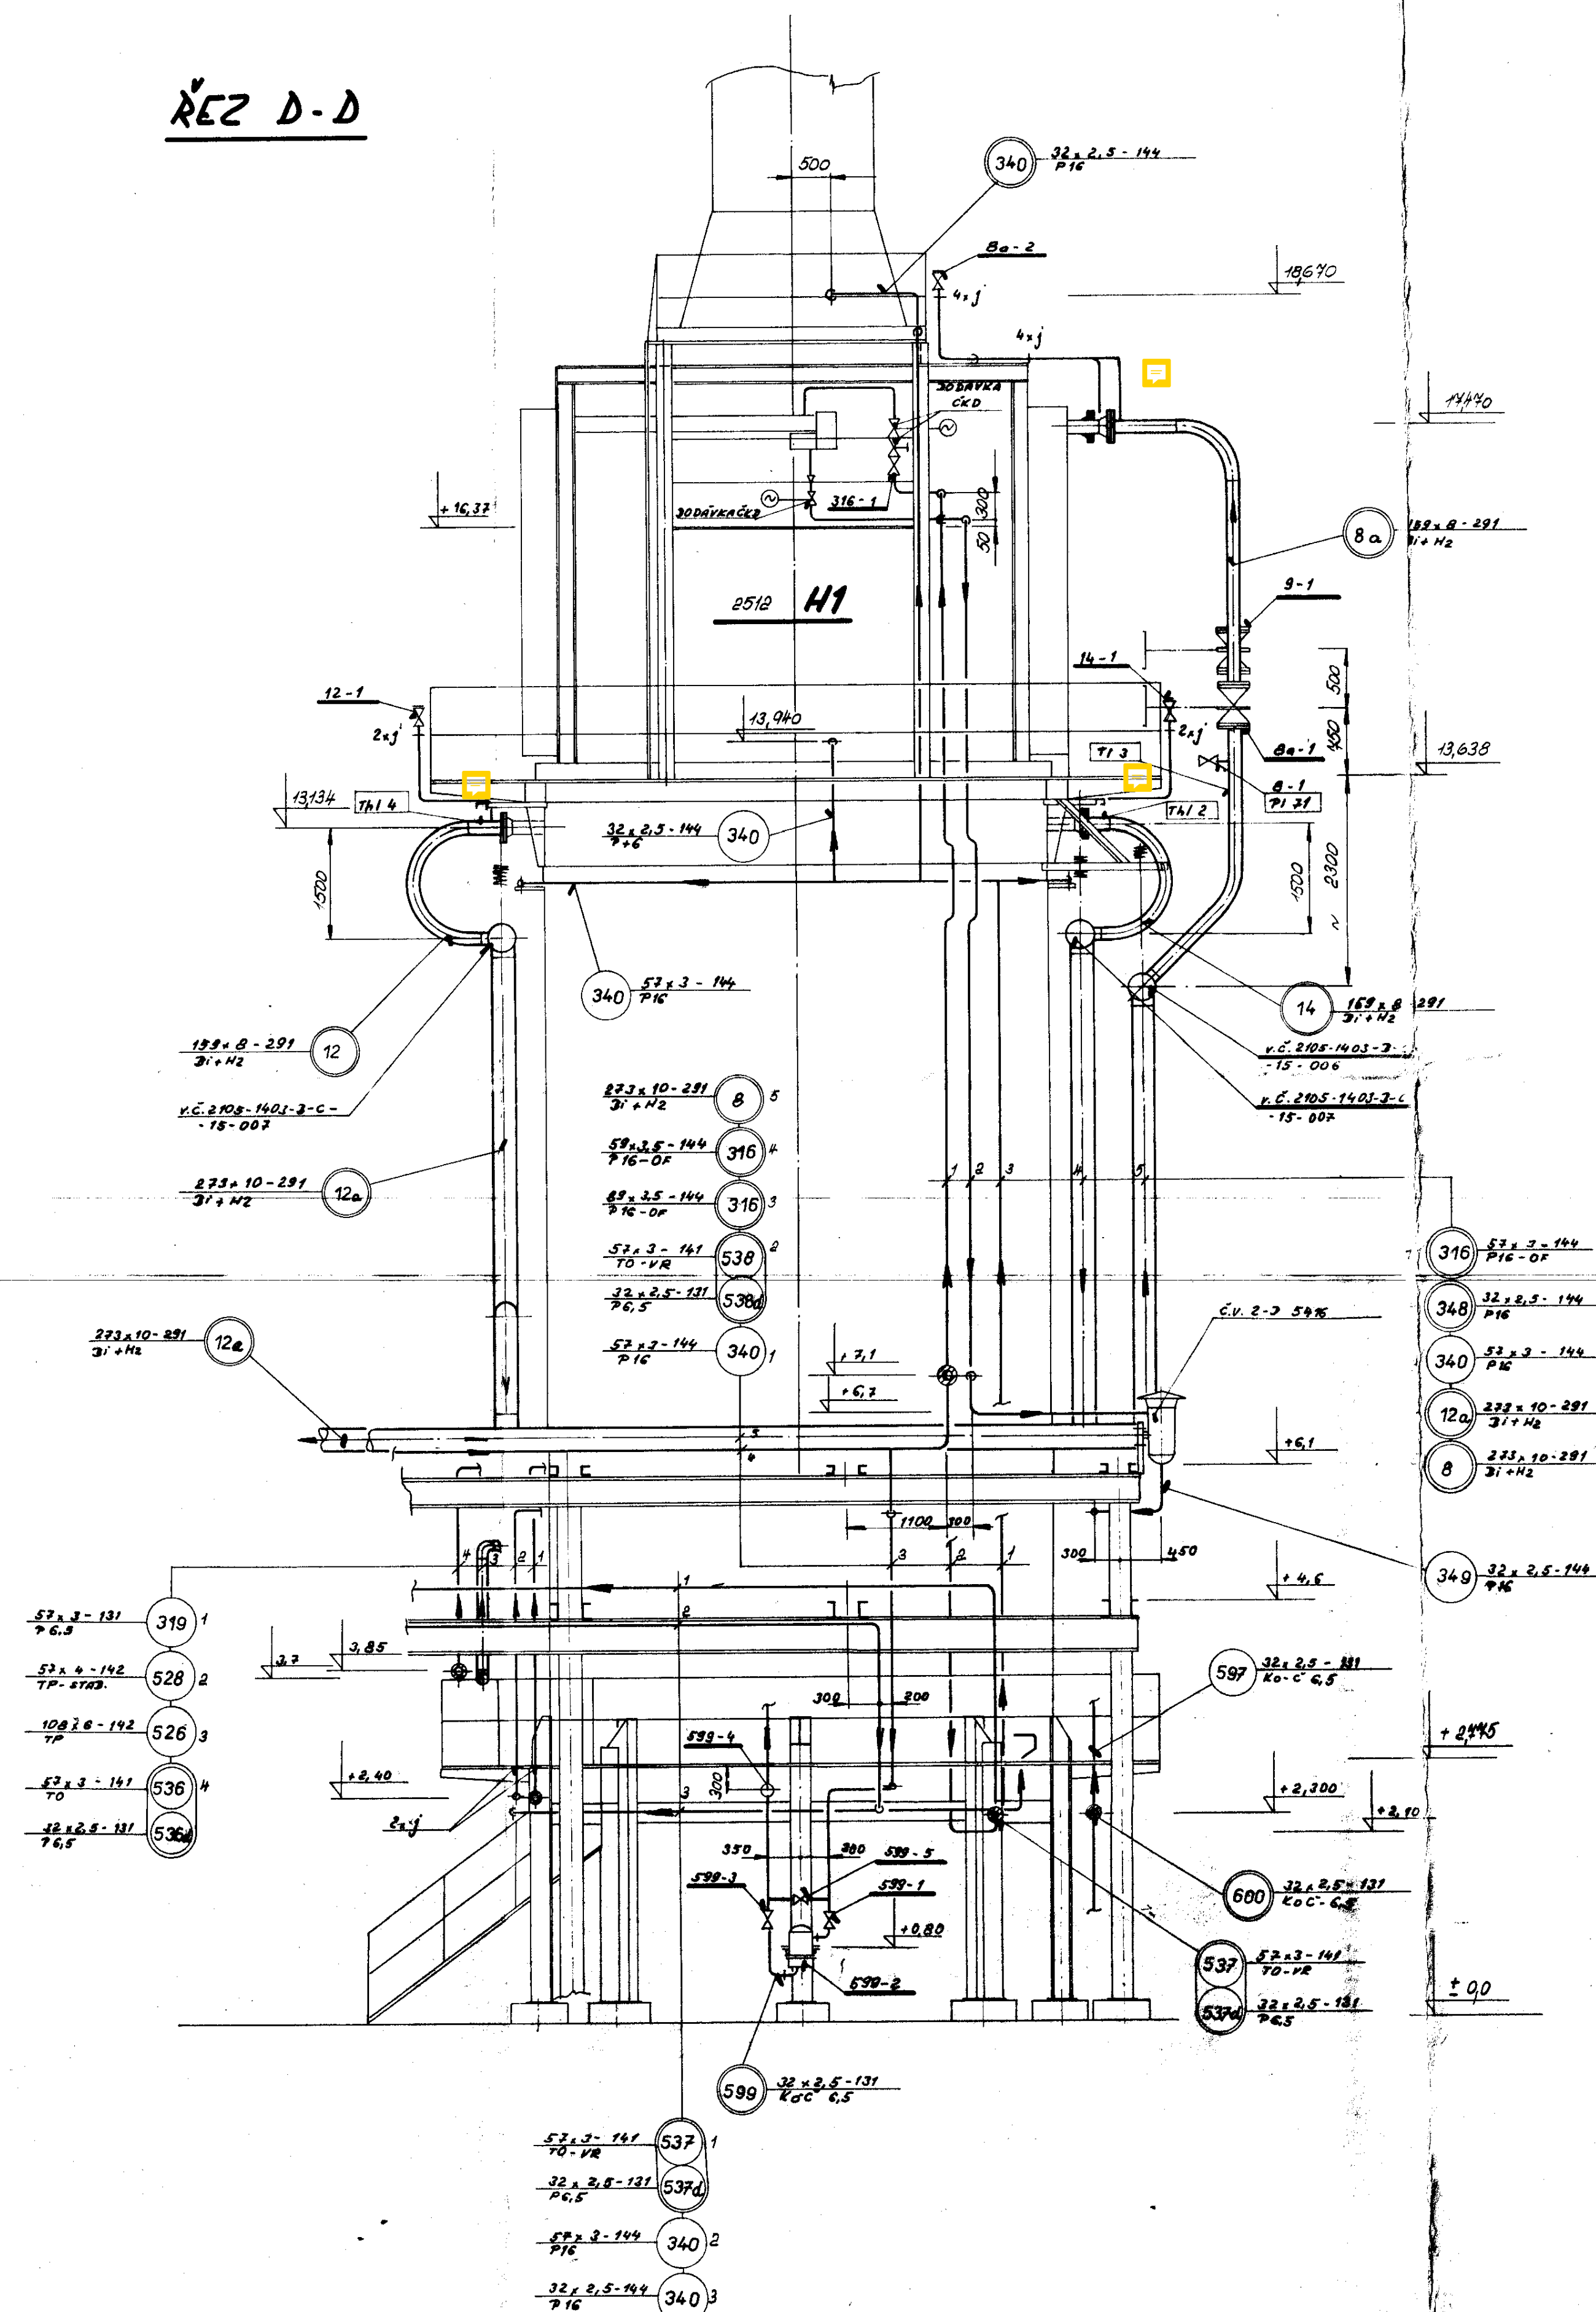


ŘEZ M-M

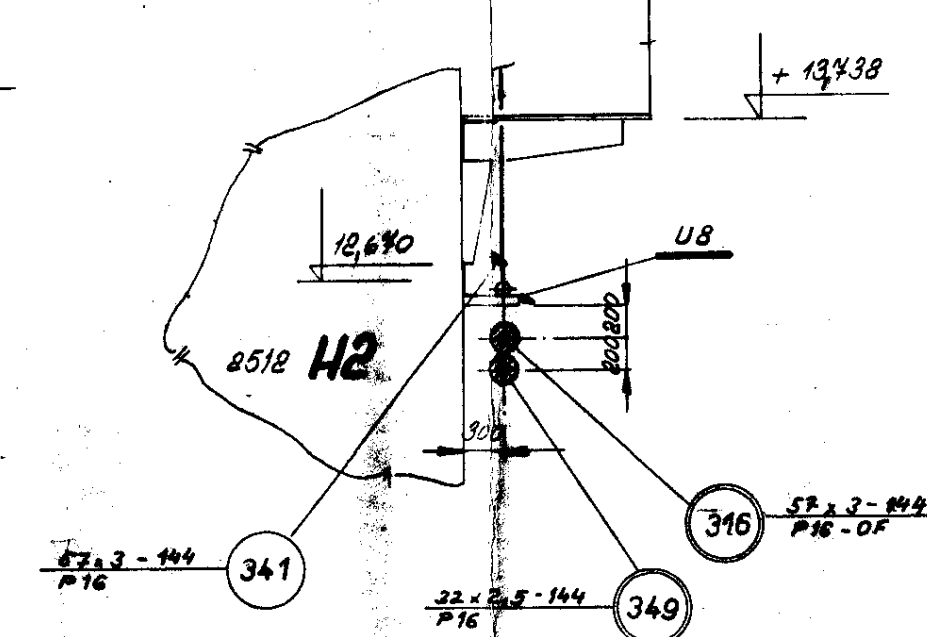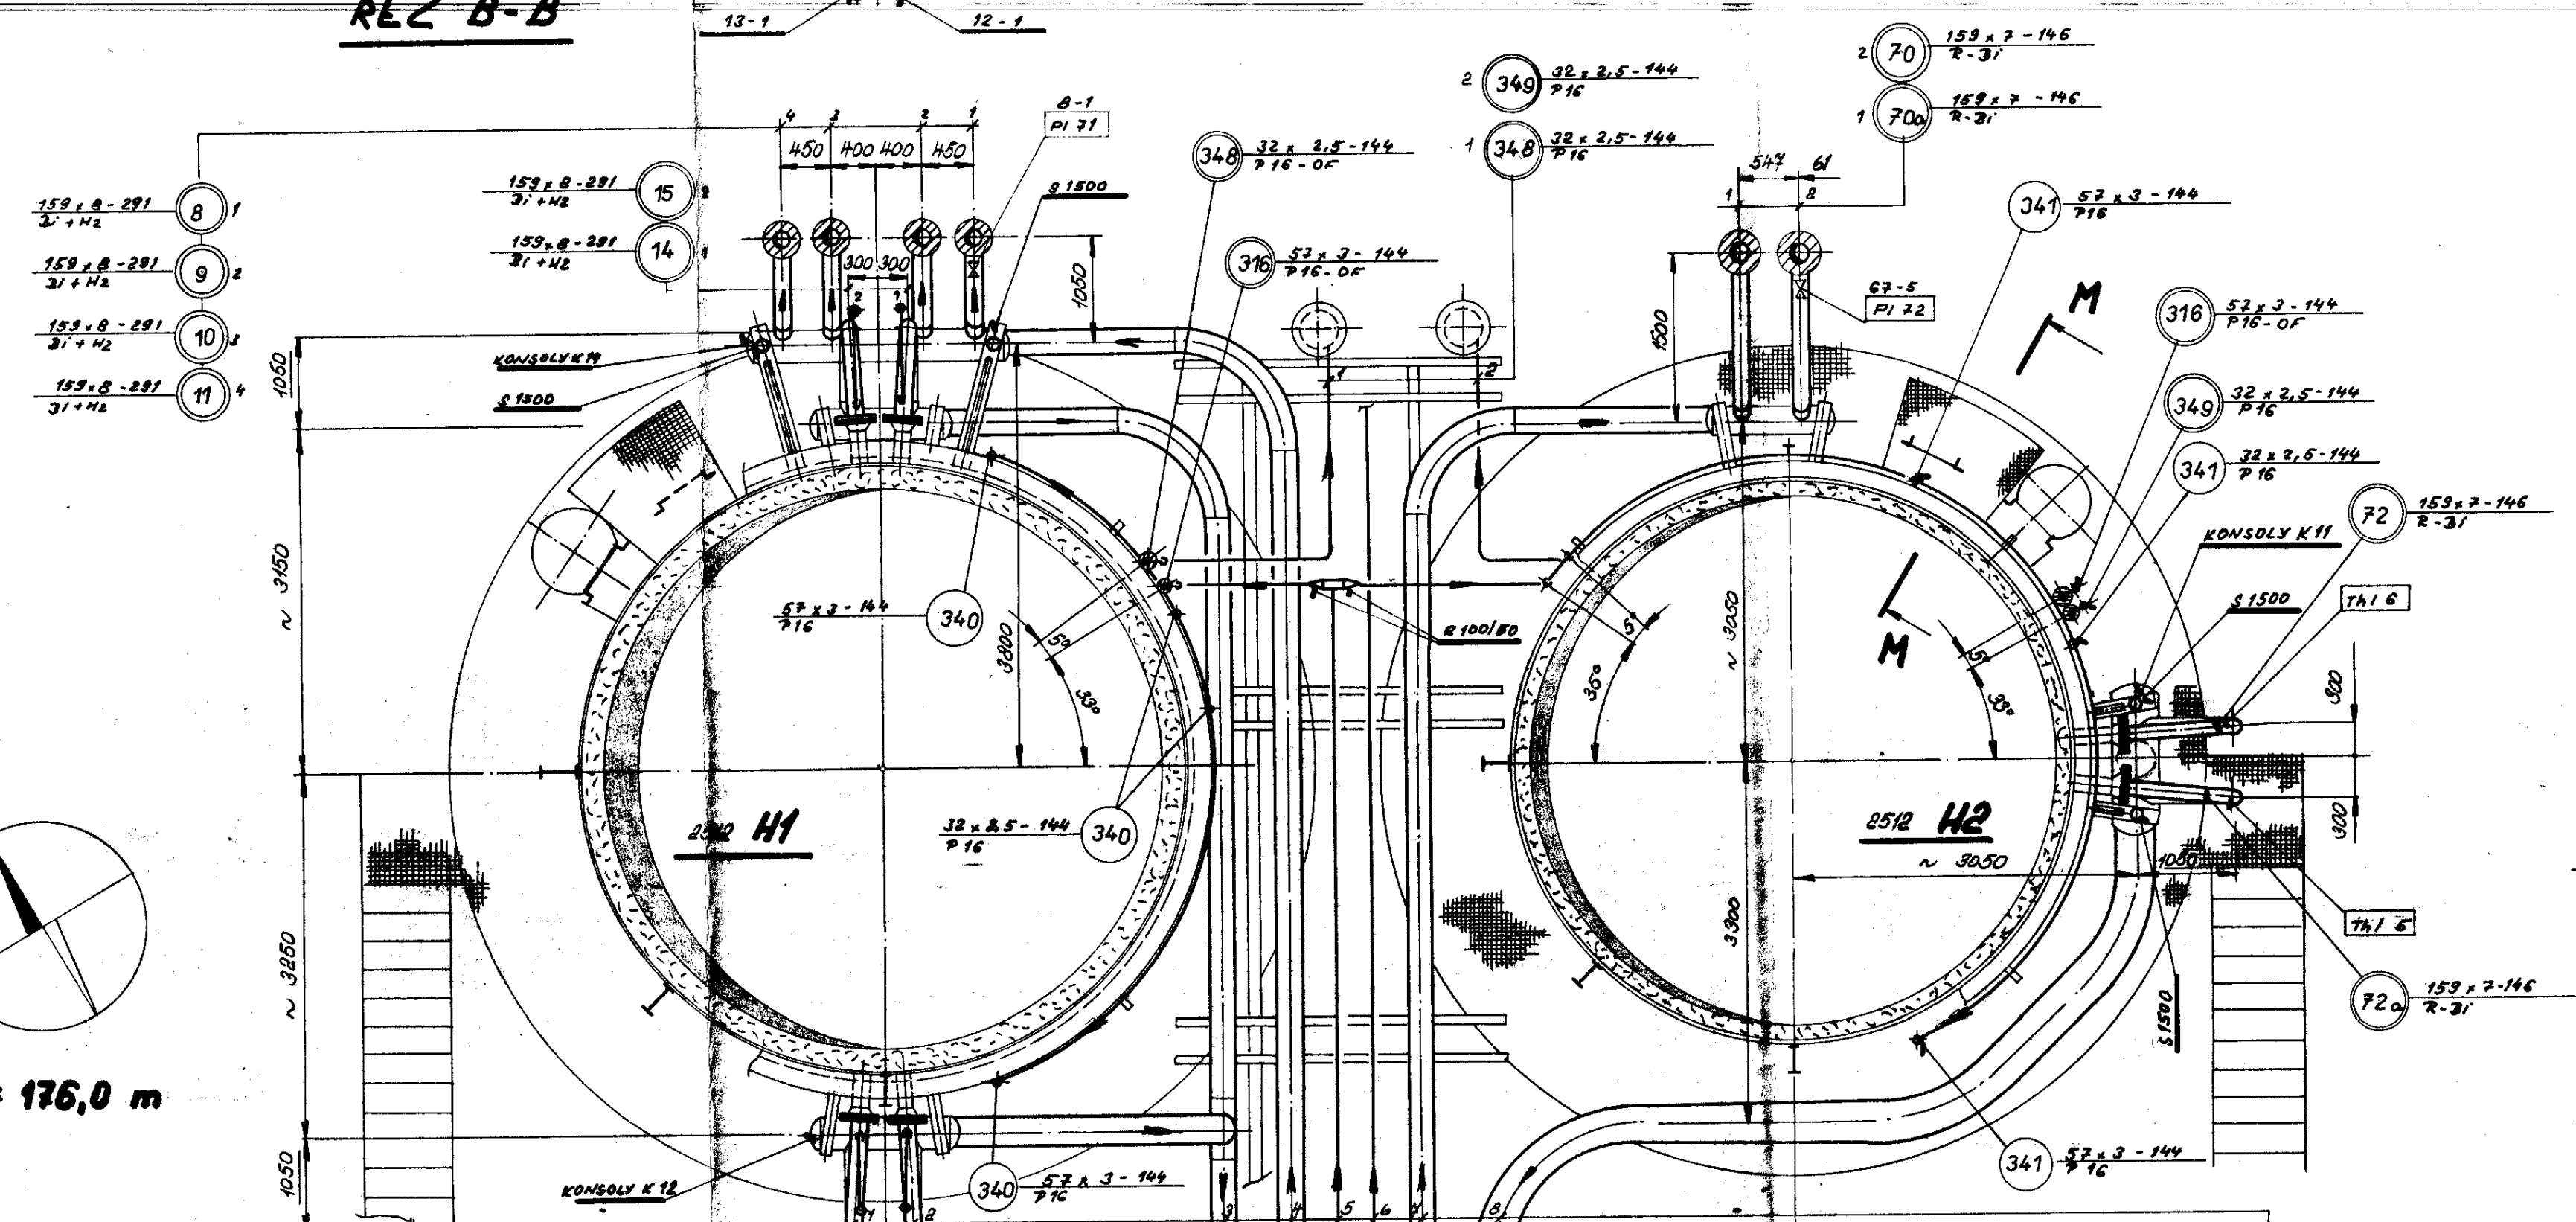~~REZ B-B~~


✓  
REZ C-C

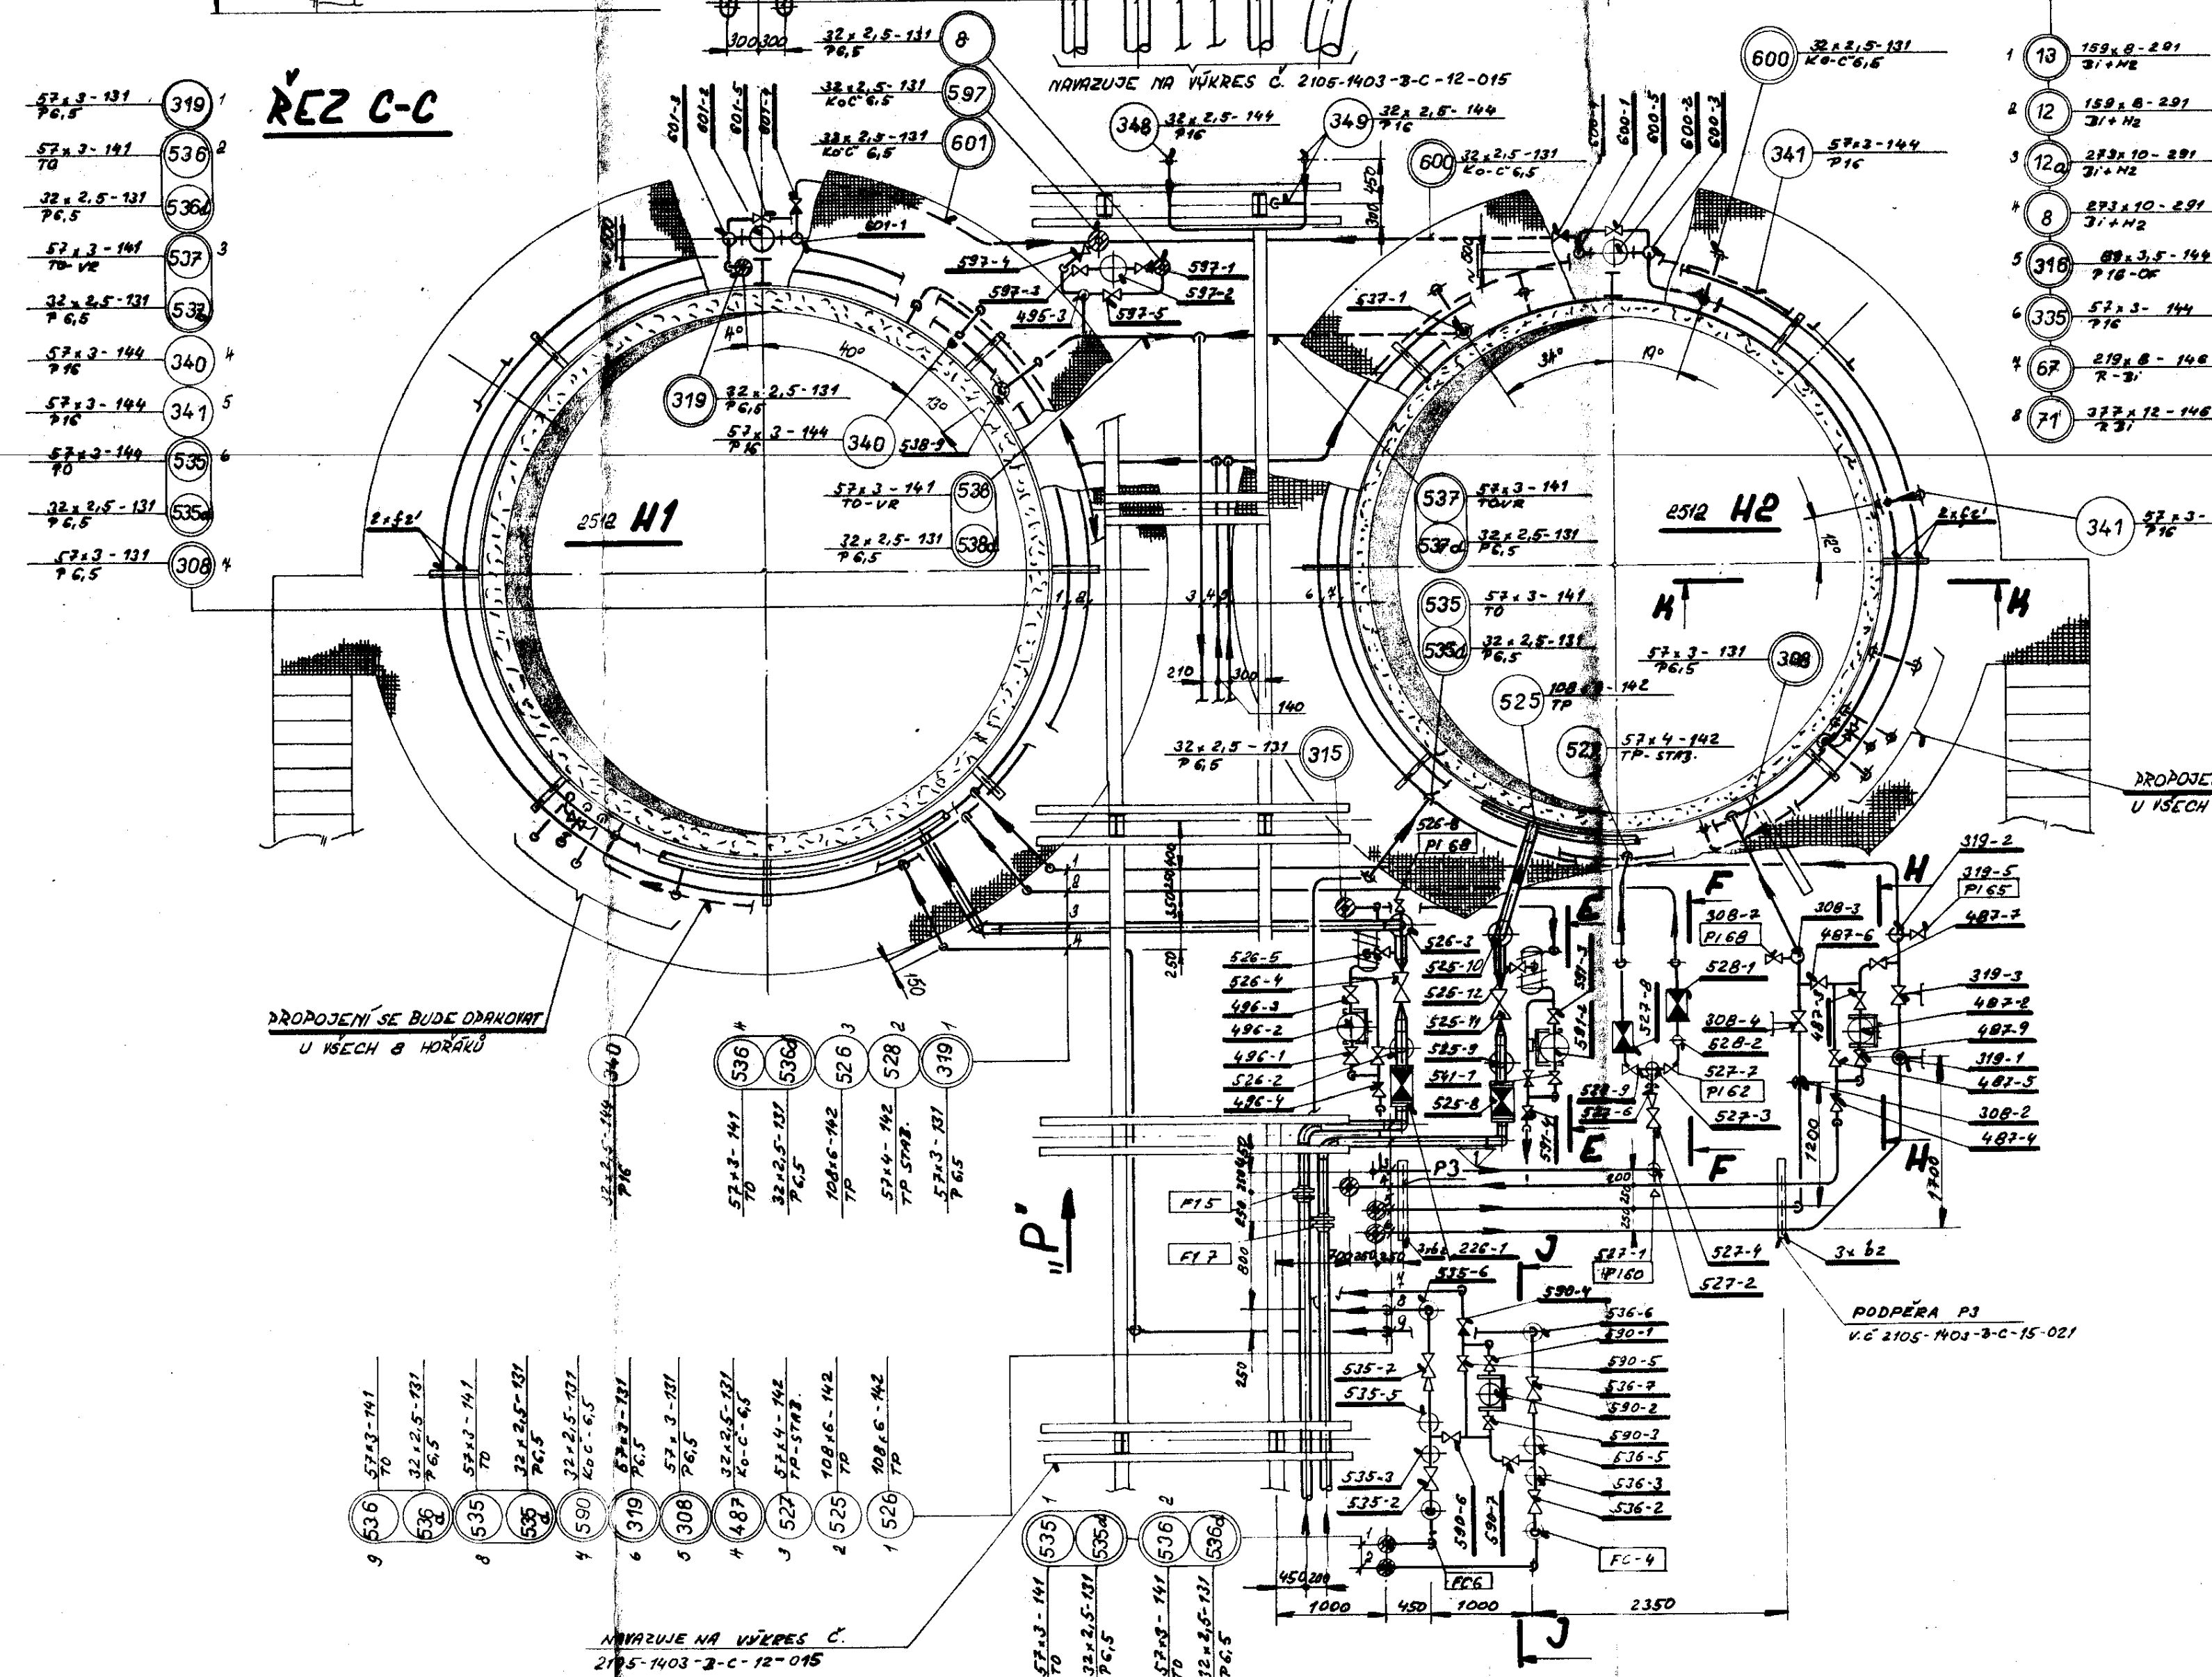


REZ E-E

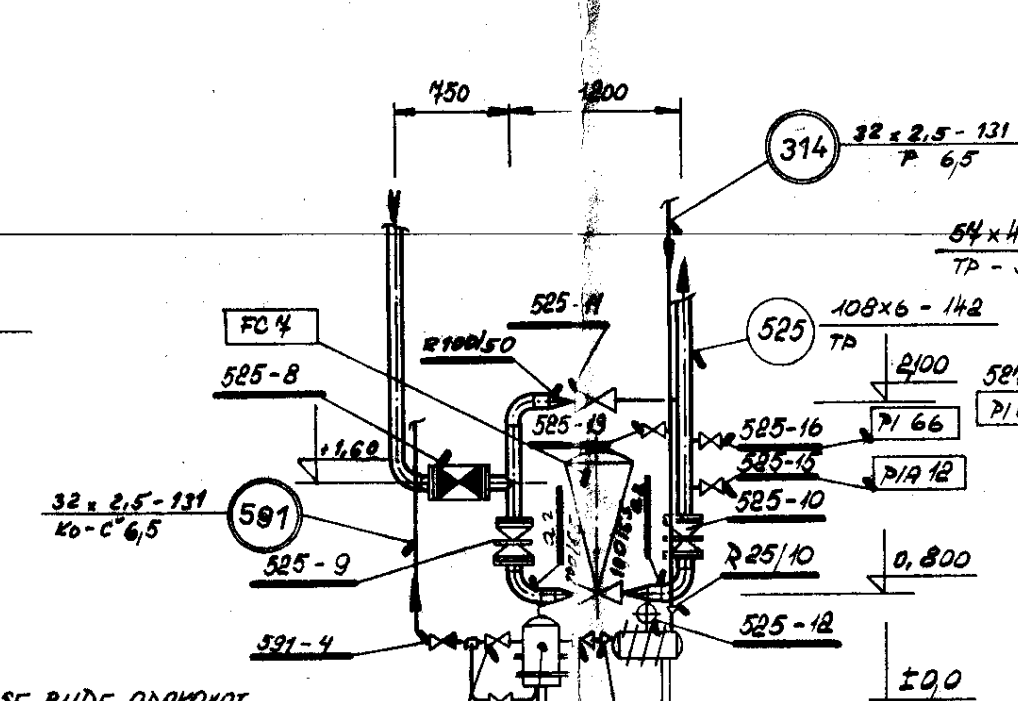


REZ F-F

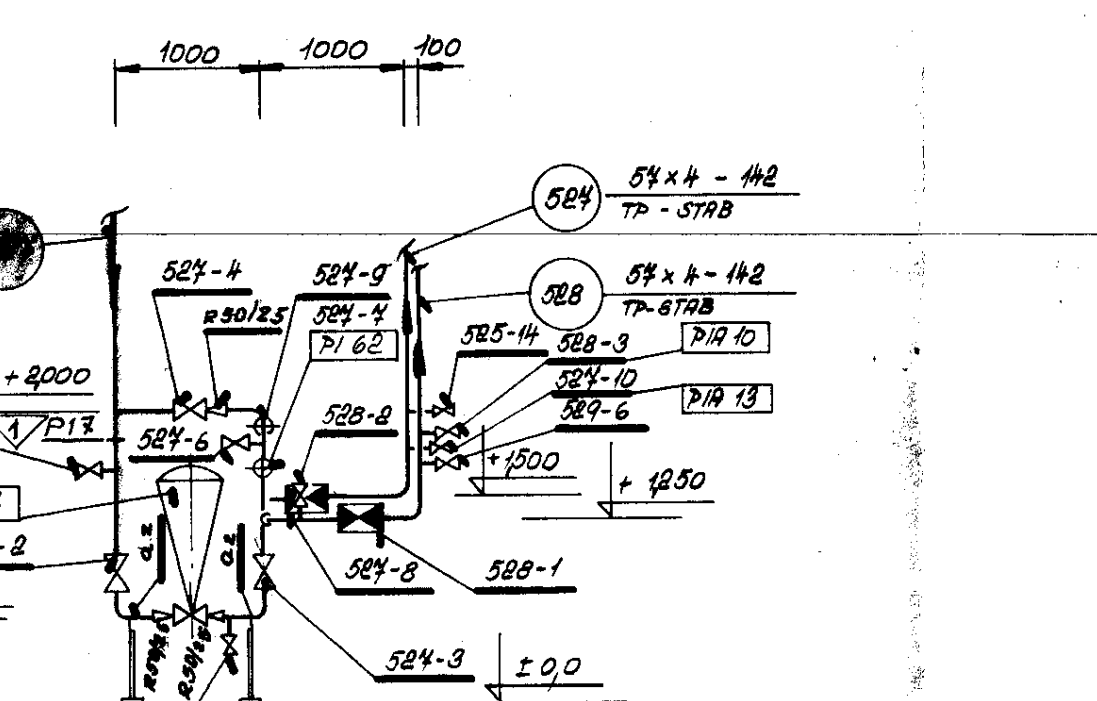

የፎካል ዘ-ዘ

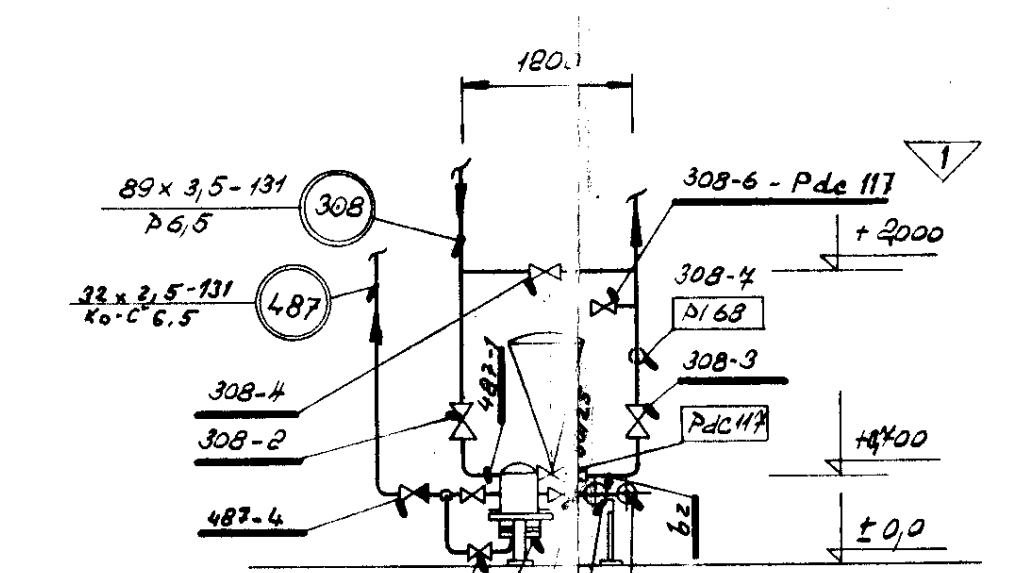

REZ J-J

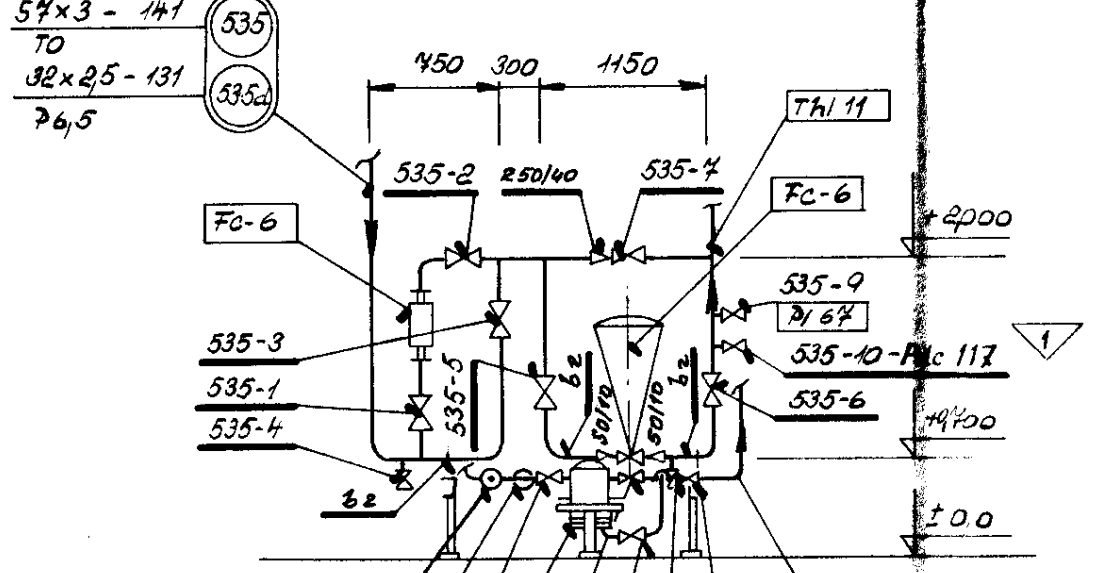

**DOPLŇUJÍCÍ VÝKRESY :** 2105-1403-B-C-12-001

FOTR HALAMIČEK ING. HRNČIRI

7/10/1941

DISPOSICE - ŘEZ

РЭС Н1, Н2

PS 2512 - HYDROGENACÍ RAFINACE BENZINU A KATAL. REFORMING

NO	C. OTVARU	C. MOPIE W. P. H. C. SLO
----	-----------	--------------------------

1.50 4212 2105-1403-B-C-12-002