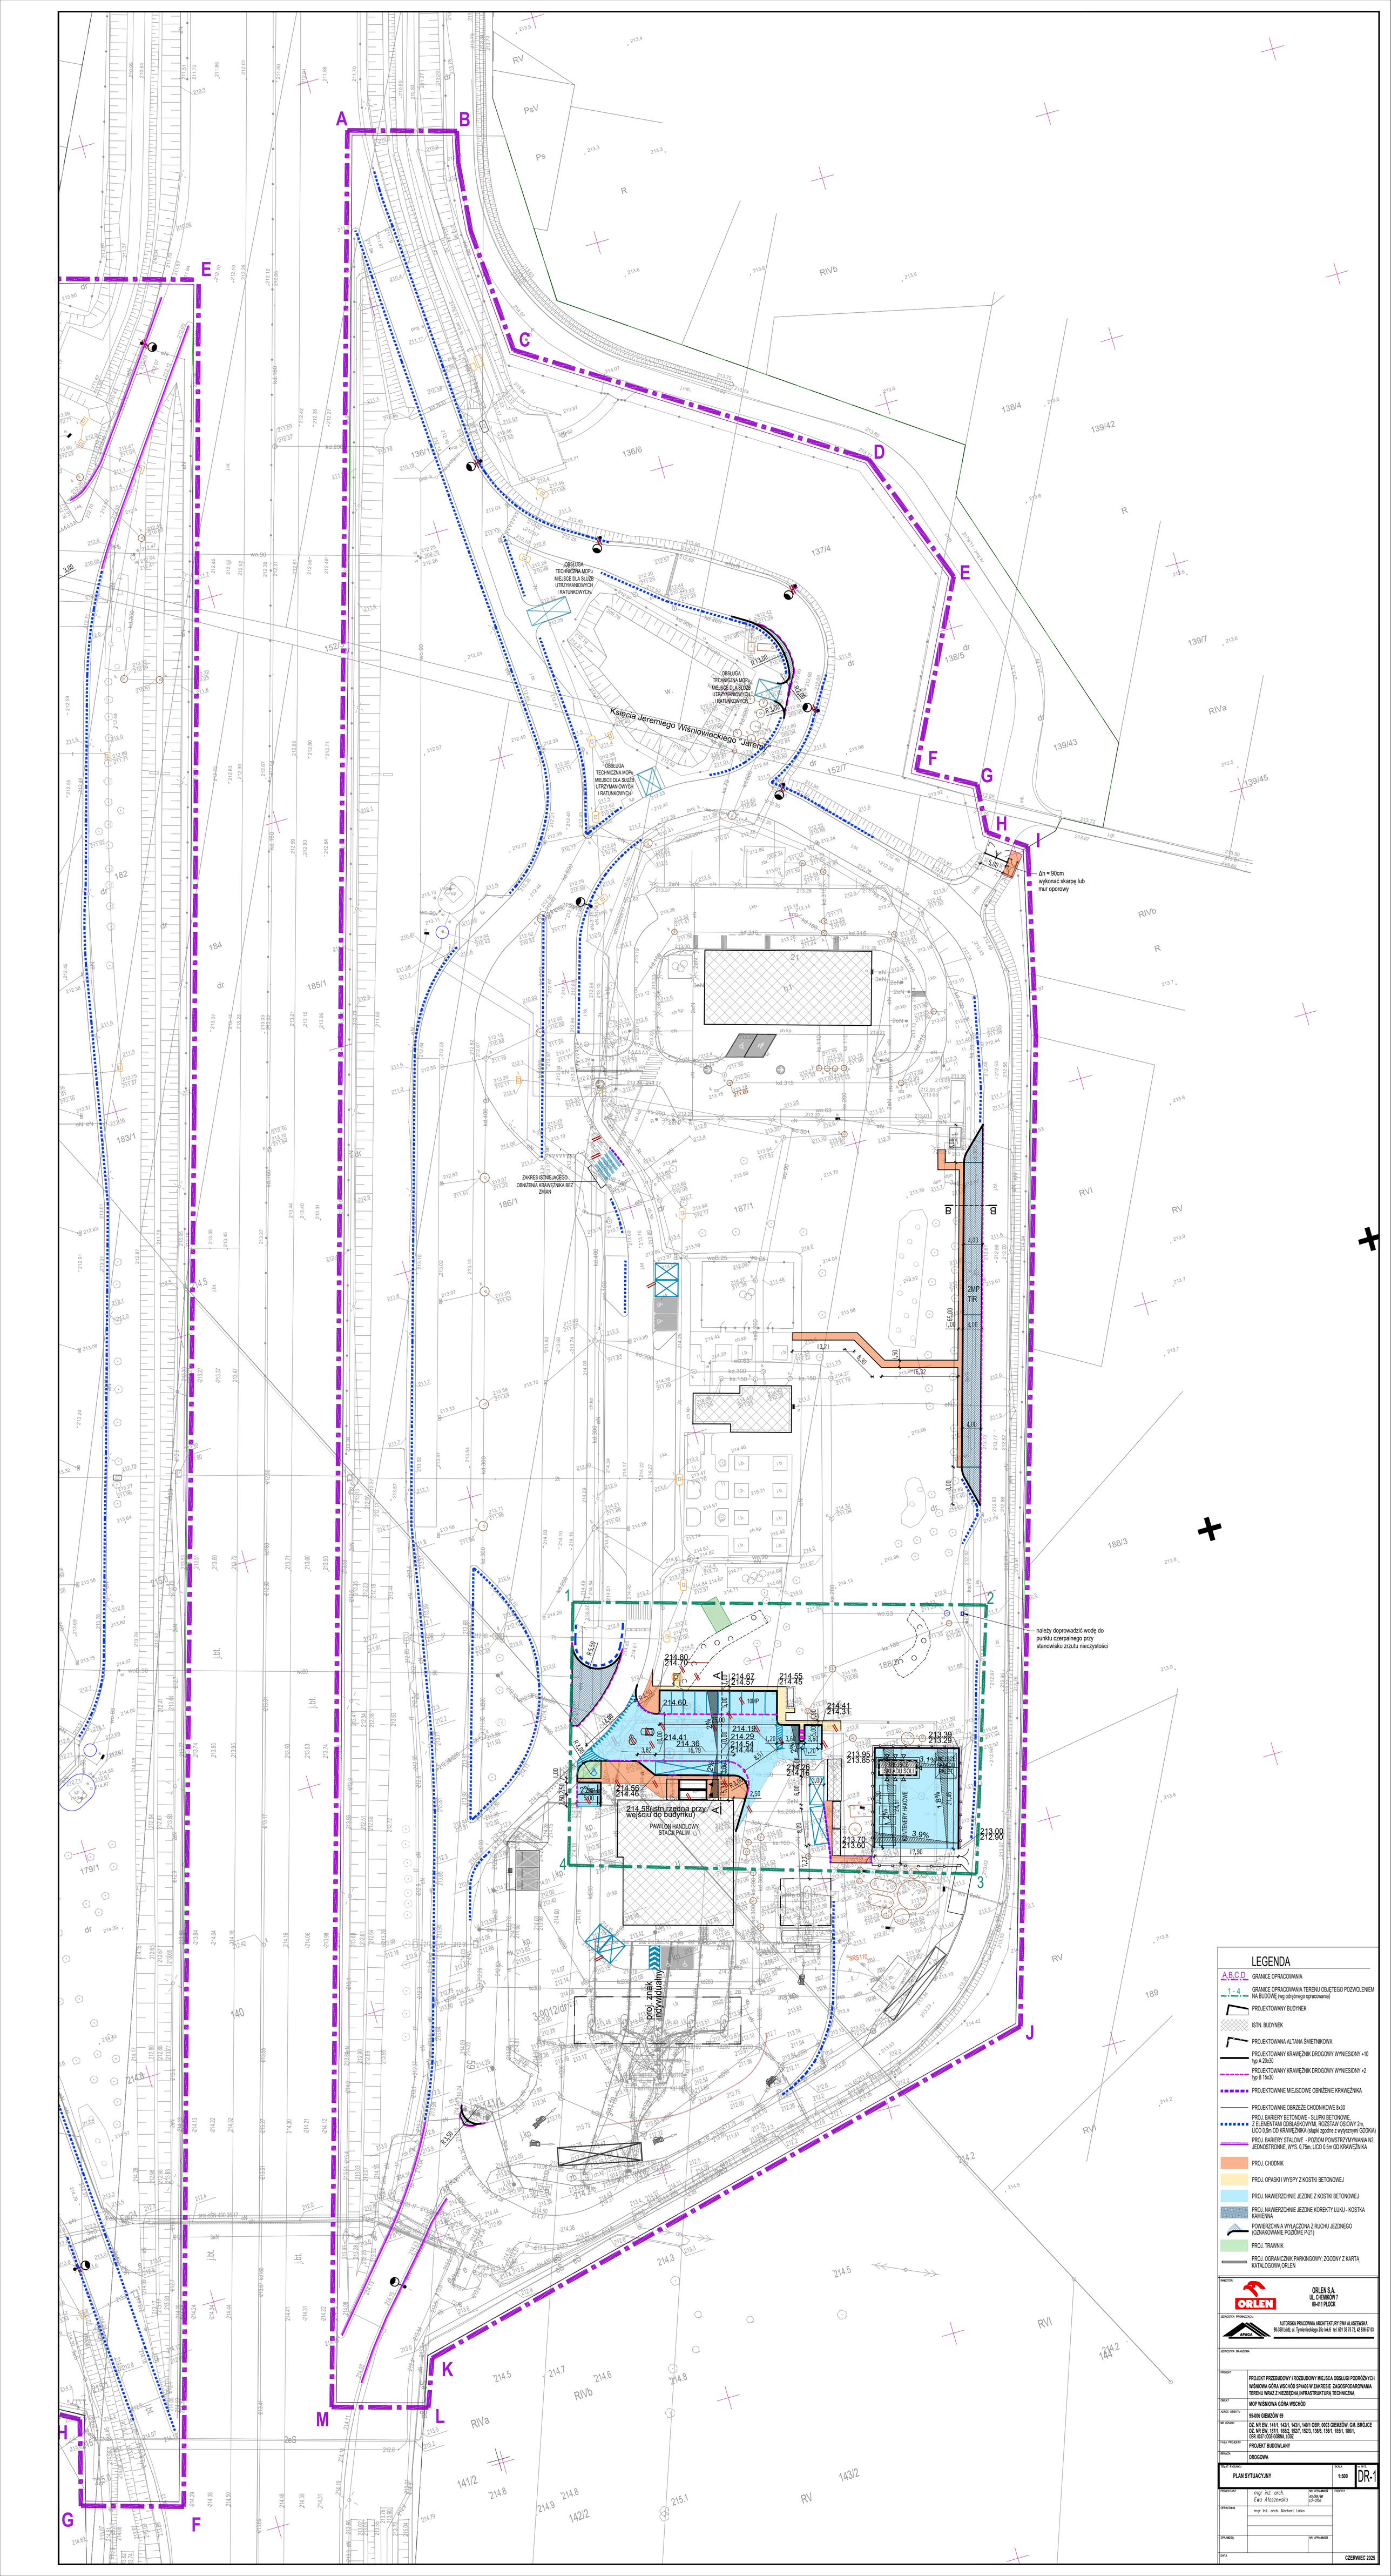
A
B
C
D
E
F
G
H
I
J
K
L
M
1
2
3
4
Księcia Jeremiego Wiśniowieckiego 1 Jarocin
OBSŁUGA TECHNICZNA MOPu MIEJSCE DLA SŁUŻB UTRZYMANIOWYCH I RATUNKOWYCH
Δh = 90cm wykonać skarpę lub mur oporowy
ZAKRES REMONTOWEGO OBWAŁOWANIA KRAWĘŻNIKIEM BEZ ZMIAN
należy doprowadzić wodę do punktu czerpalnego przy stanowisku zrzutu nieczystości
214,90 214,70 214,67 214,57 214,55 214,45 214,60 214,41 214,31 214,19 214,29 214,24 214,44 214,41 214,36 214,56 214,46 214 Słupki rzadsze przy wyjściu do budynku PAWILON HANDLOWY STACJA PALIW 213,39 213,29 213,95 213,85 213,78 213,68 213,79 213,69 213,00 212,90 3,0% 3,0% 3,0%