MAPA DO CELÓW PROJEKTOWYCH

[illegible]		2.40600.2334.2024
[illegible]		Szyszyn 62-561 Ślesin
[illegible]	[illegible]	301012_5
	nazwa	Ślesin obszar wiejski
[illegible]	[illegible]	0031
	nazwa	Szyszyn
[illegible]	numer	3/13
	powierzchnia	0,1534 ha
Skala mapy	1 : 500	
Sekcja	6.177.33.09.1.4	
[illegible]	[illegible]	2000/6
	[illegible]	PL-EVRF2007-NH
[illegible]		----------
[illegible]		[illegible]

KARYKOWSKI GEODEZJA, MARCIN KARYKOWSKI
[illegible] 18, 62-561 Ślesin
NIP 665 300 2585 REGON 366 643 397
tel. 695 210 280 [illegible]

Marcin Karykowski

Data opracowania mapy	17.06.2024r.

[illegible]

[illegible]	2.40400.2334.2024
[illegible]	Marcin Karykowski Geodezja, Marcin Karykowski
[illegible]	Protokół z weryfikacji nr P.3010.2024.2275 z dnia 13.06.2024r.

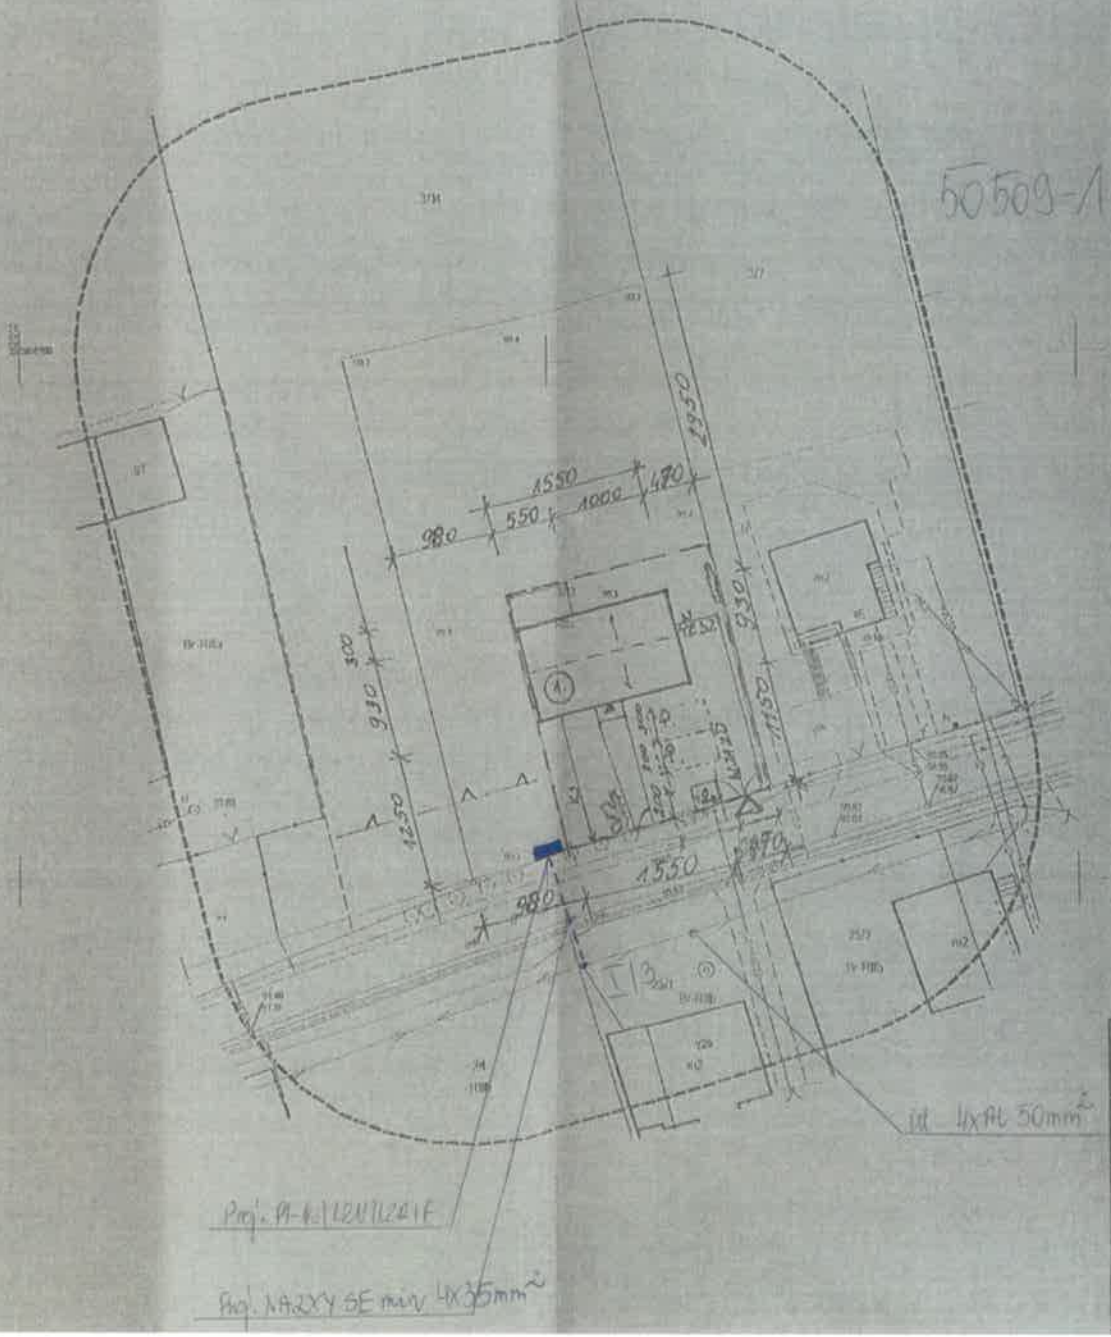

PROJEKT ZAGOSPODAROWANIA DZIAŁKI

LEGENDA :

1. Projektowany bud. mieszkalny , jednorodzinny
2. Miejsce do czasowego gromadzenia odpadów stałych w zamkniętych pojemnikach z możliwością segregacji - kostka betonowa

P miejsce postojowe na działce
- Nawierzchnia utwardzona
- Zieleń niska
- Wejście do budynku
- Wjazd na działkę
- Teren biologicznie czynny
- Granica działki
- Nieprzekraczalna linia zabudowy

SIECI I URZĄDZENIA UZBROJENIA TERENU

ENERGETYCZNA YKYżo 5x10
KANALIZACYJNE PCV 160
WODNE PE32

PRZYŁĄCZA WG ODRĘBNYCH OPRACOWAŃ

Powierzchnia działki :	0,1534ha
Powierzchnia zabudowy ,b. mieszkal. :	143,15m2
Kubatura budynku mieszk.	504,52m3
podjazd i taras :	71,50m2
Teren utwardzony	198,00m2
Teren biologicznie czynny	77,47%
Wielkość powierzchni zabudowy :	9,33%
Wskaźnik intensywności zabudowy (brutto) :	0,09

GRANICA WYŁĄCZENIA GRUNTU Z PRODUKCJI ROLNEJ (24,50 x 20,40) POWIERZCHNIA 0,05ha

[illegible]	Elżbieta Pokorniczak, upr. bud. nr GR 7342/235/94 specj. architekt.-konstrukc. budowlanej GP7342/235B/94
[illegible]	Adrianna i Dawid Tomaszewscy, 62-561 Ślesin , Szyszyn 4a
[illegible]	Budynek mieszkalny , jednorodzinny, Szyszyn działka nr 3/13, gm. Ślesin
	Zagospodarowanie działki
Skala: 1 : 100	Data: 2024-06-09