


Poziom 0.00-Widok ogólny
skala 1:50

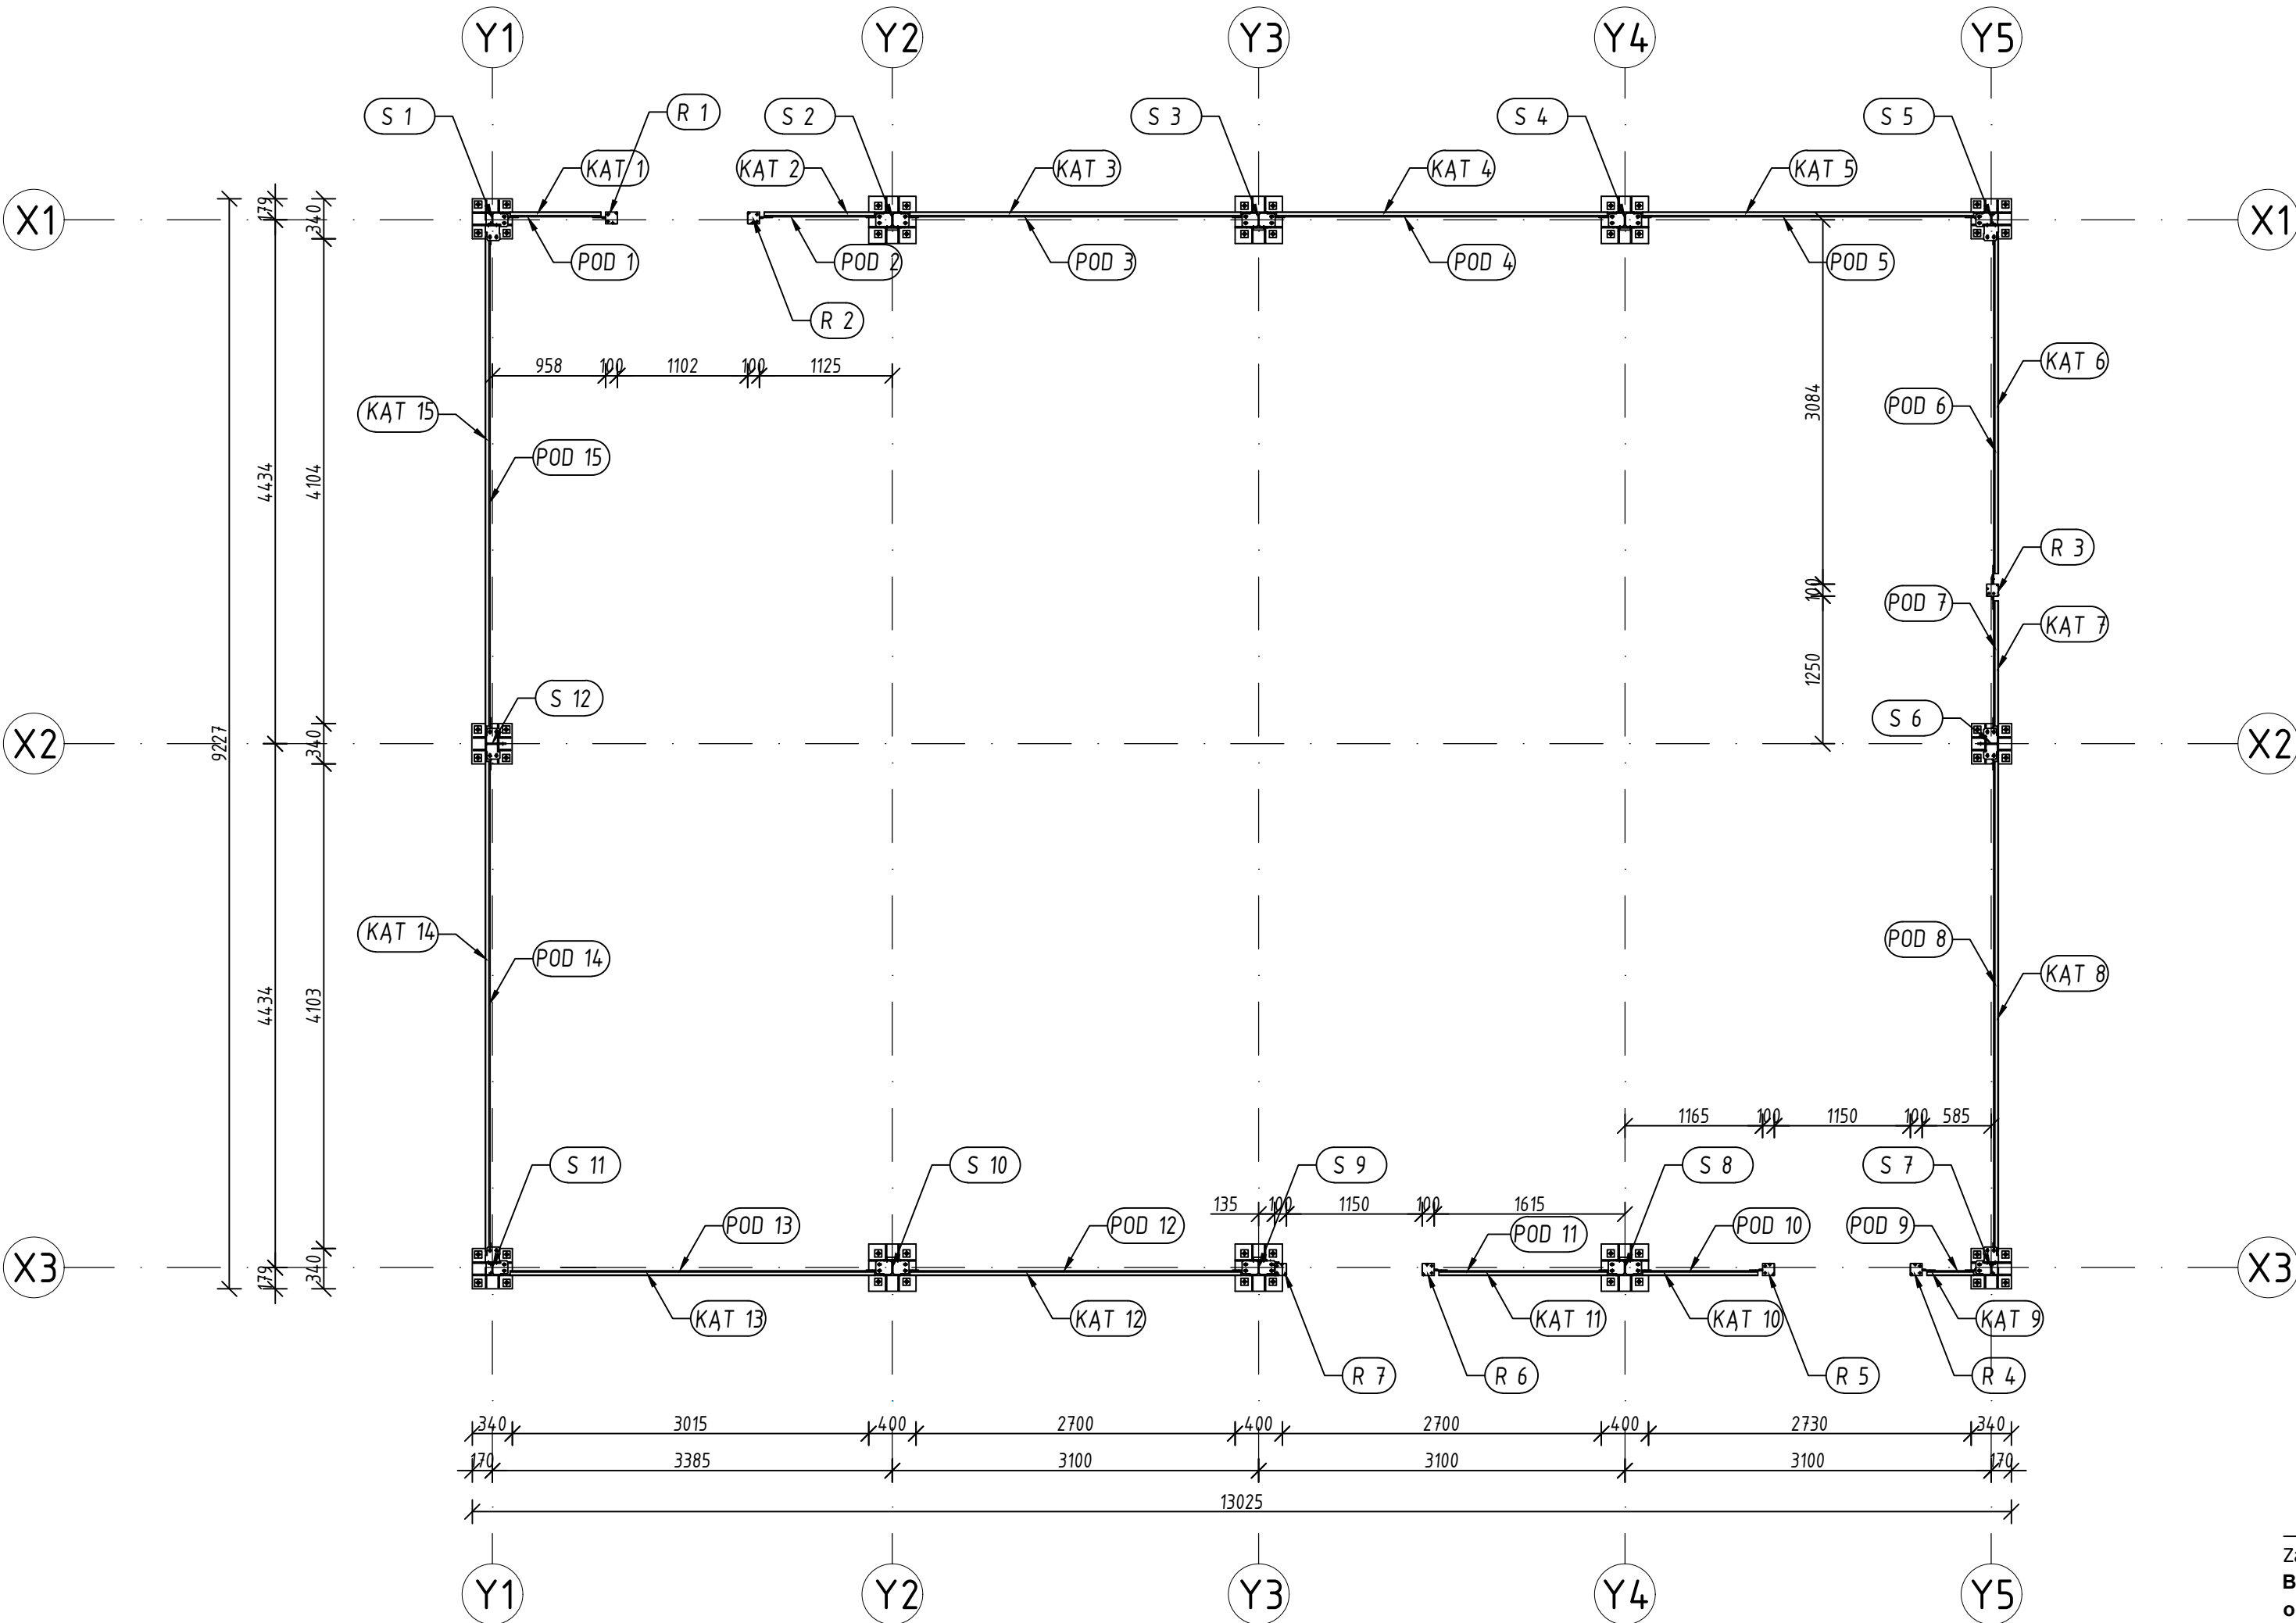

UWAGI:
1. Wymiary podano w milimetrach, a poziomy w metrach.
2. Stal - S235
3. Klasa konstrukcji stalowej "EXC2" wg EN 1090-1, 1090-2
4. Warunki wykonania i odbioru wg EN 1090-1, 1090-2, PN-EN ISO 3834-3
5. Zabezpieczenie antykorozyjne poprzez ocynk
6. Spoiny nieoznaczone na rysunkach wykonać:
pachwinowa obustronna = 0.5*t
pachwinowa jednostronna = 0.7*t
gdzie t to grubość el. cieńszego z łączonych elementów.
6. Rysunek rozpatrywać łącznie z projektami branżowymi architektury i instalacji.

Zamierzenie budowlane		
Budowa stacji paliw płynnych i LPG wraz z infrastrukturą techniczną na działce nr ewid. 403 obr.0001 położonej przy ul. Opolskiej 3 w Poniatowej		
Adres inwestycji		
jednostka ewidencyjna: 061206_4.0001.403 obręb ewidencyjny: 0001_Poniatowa		
działka nr ewid. 403		
Projektant	Nr uprawnień	Podpis
mgr inż. Stefan Sz waj	266/72	
Sprawdzający	Nr uprawnień	Podpis
mgr inż. Paweł Sobó tka	PDK/0219/POOK/23	
Opracowanie	Nr uprawnień	Podpis
mgr inż. Patrycja Lechwar		
Tytuł rysunku		
POZIOM 0,00 - WIDOK OGÓLNY		
Skala 1:50	Data: 02.06.2025	Rys. nr: K.3