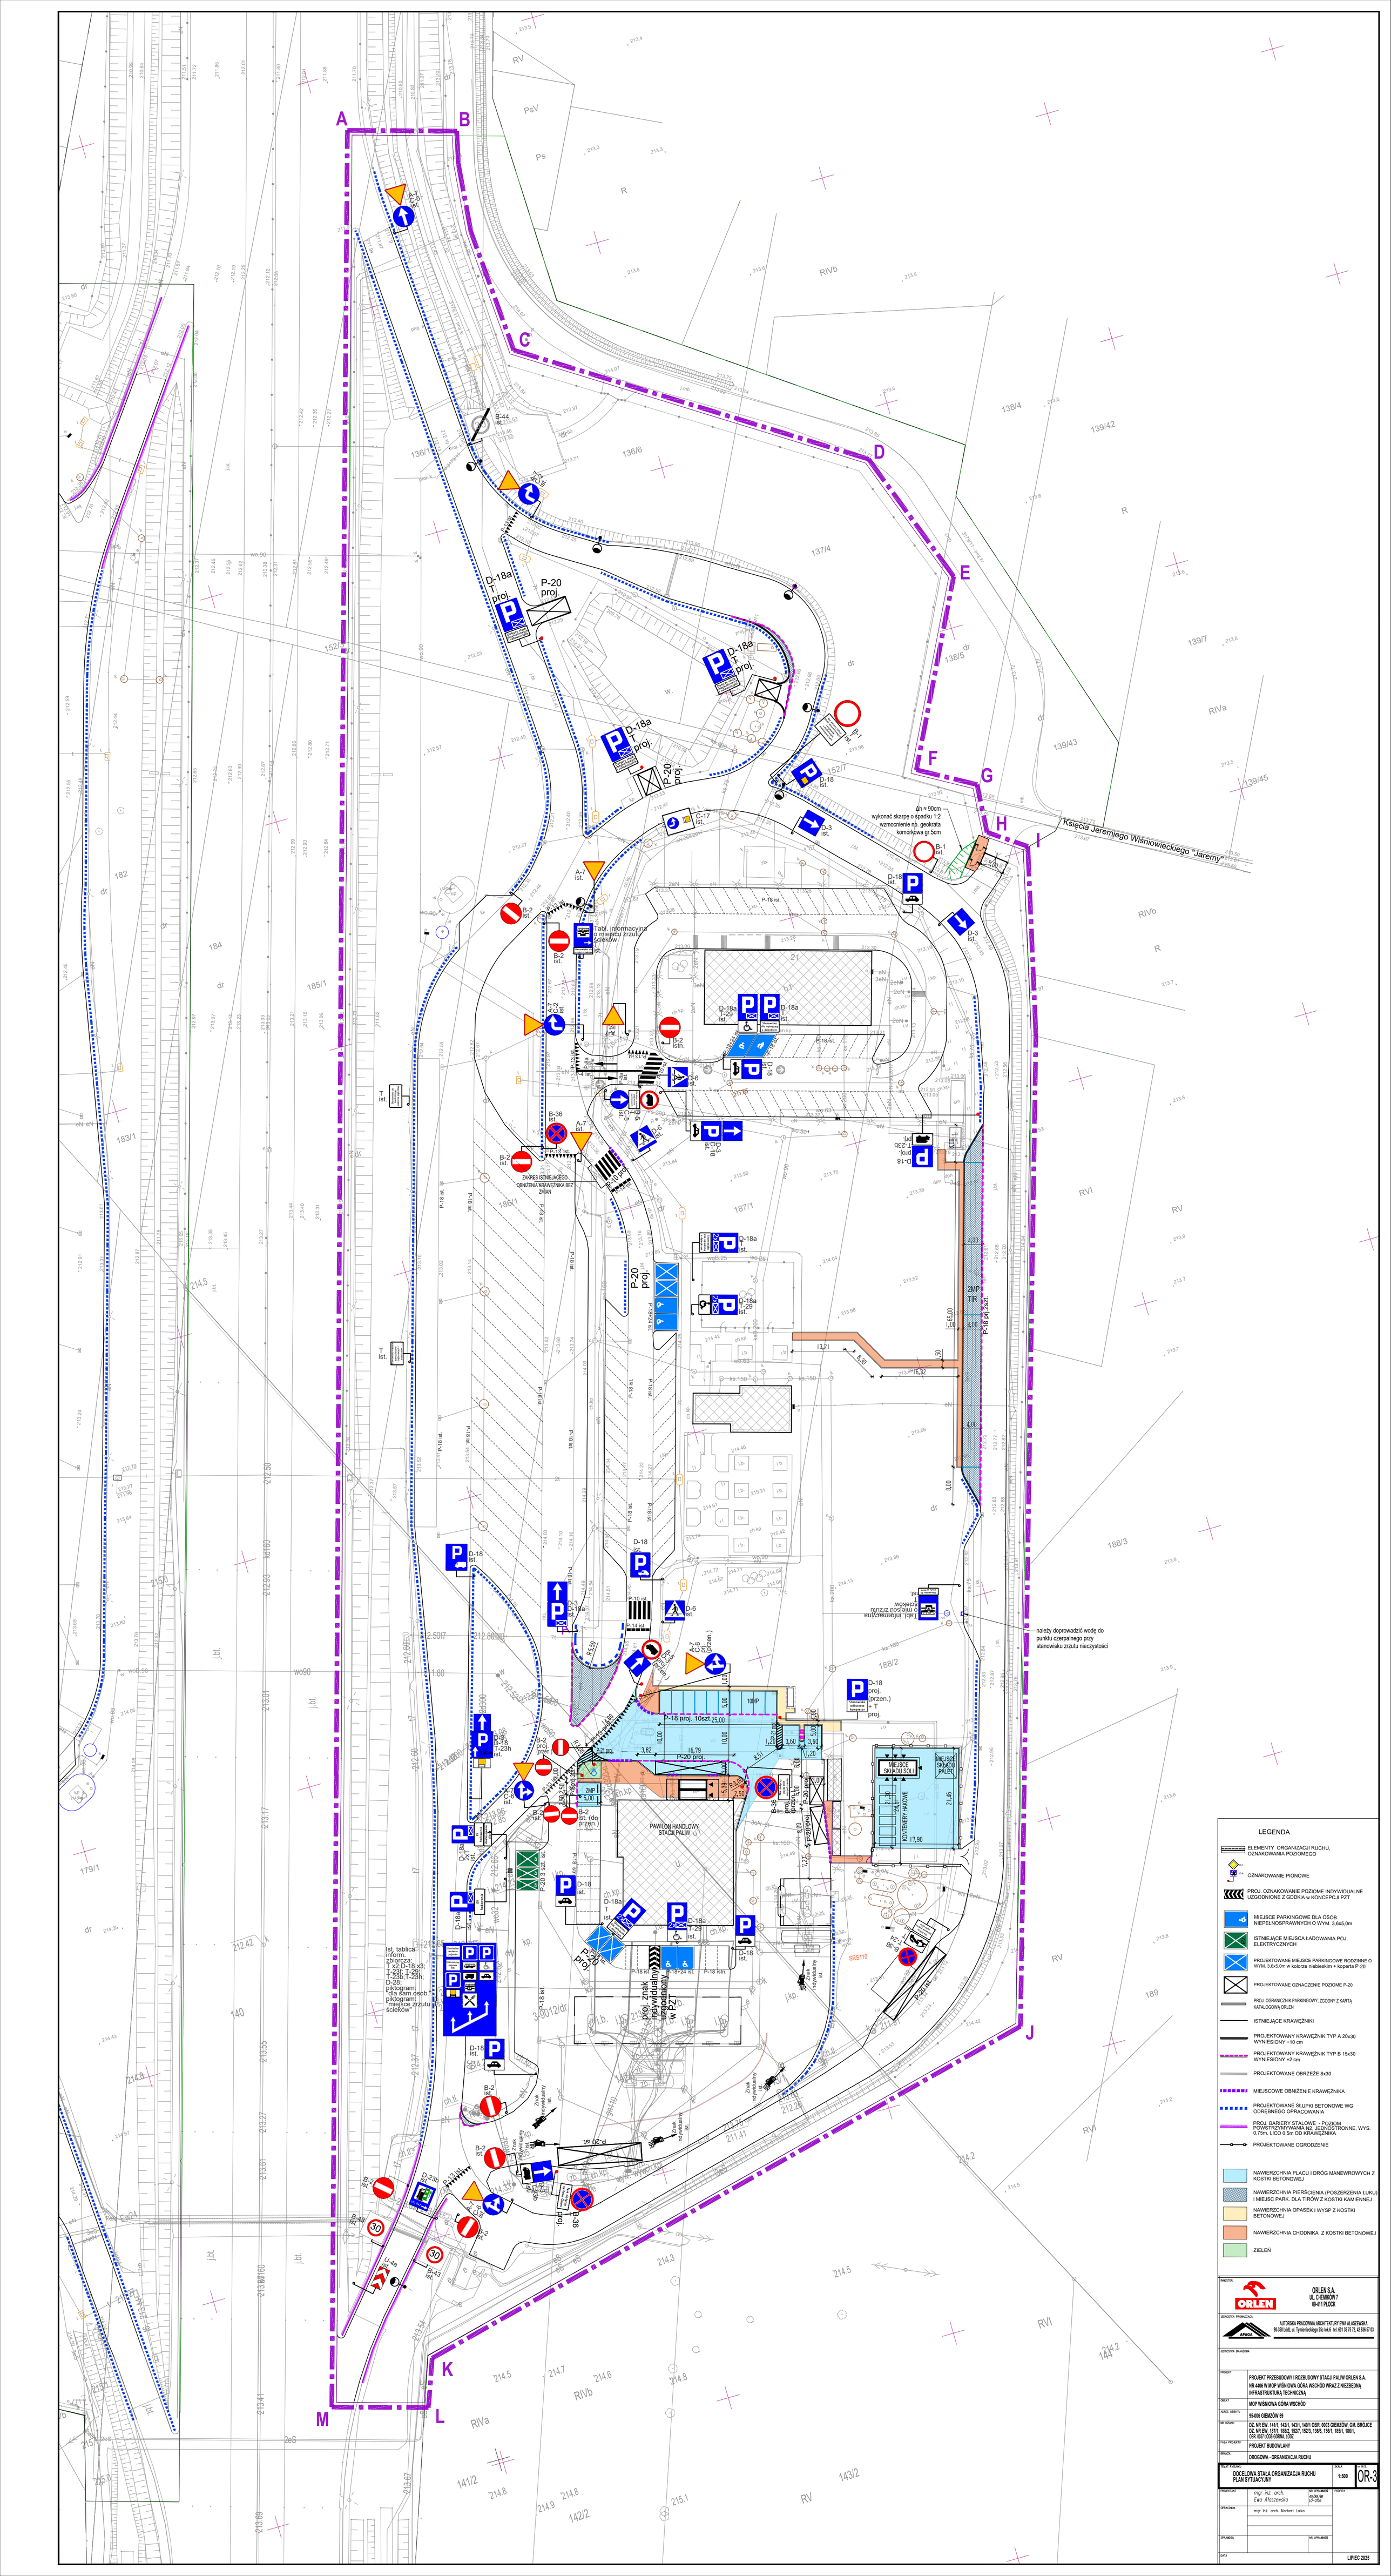
A
B
C
D
E
F
G
H
I
J
K
L
M
Księcia Jeremiego Wiśniowieckiego "Jaremy"
dn = 90cm
wykonać skarpę o spadku 1:2
wzmocnienie rg. geokrata
komórkowa gr.5cm
ZWĘŻENIE JEZDNI
ZWĘŻENIE JEZDNI
ZWĘŻENIE JEZDNI