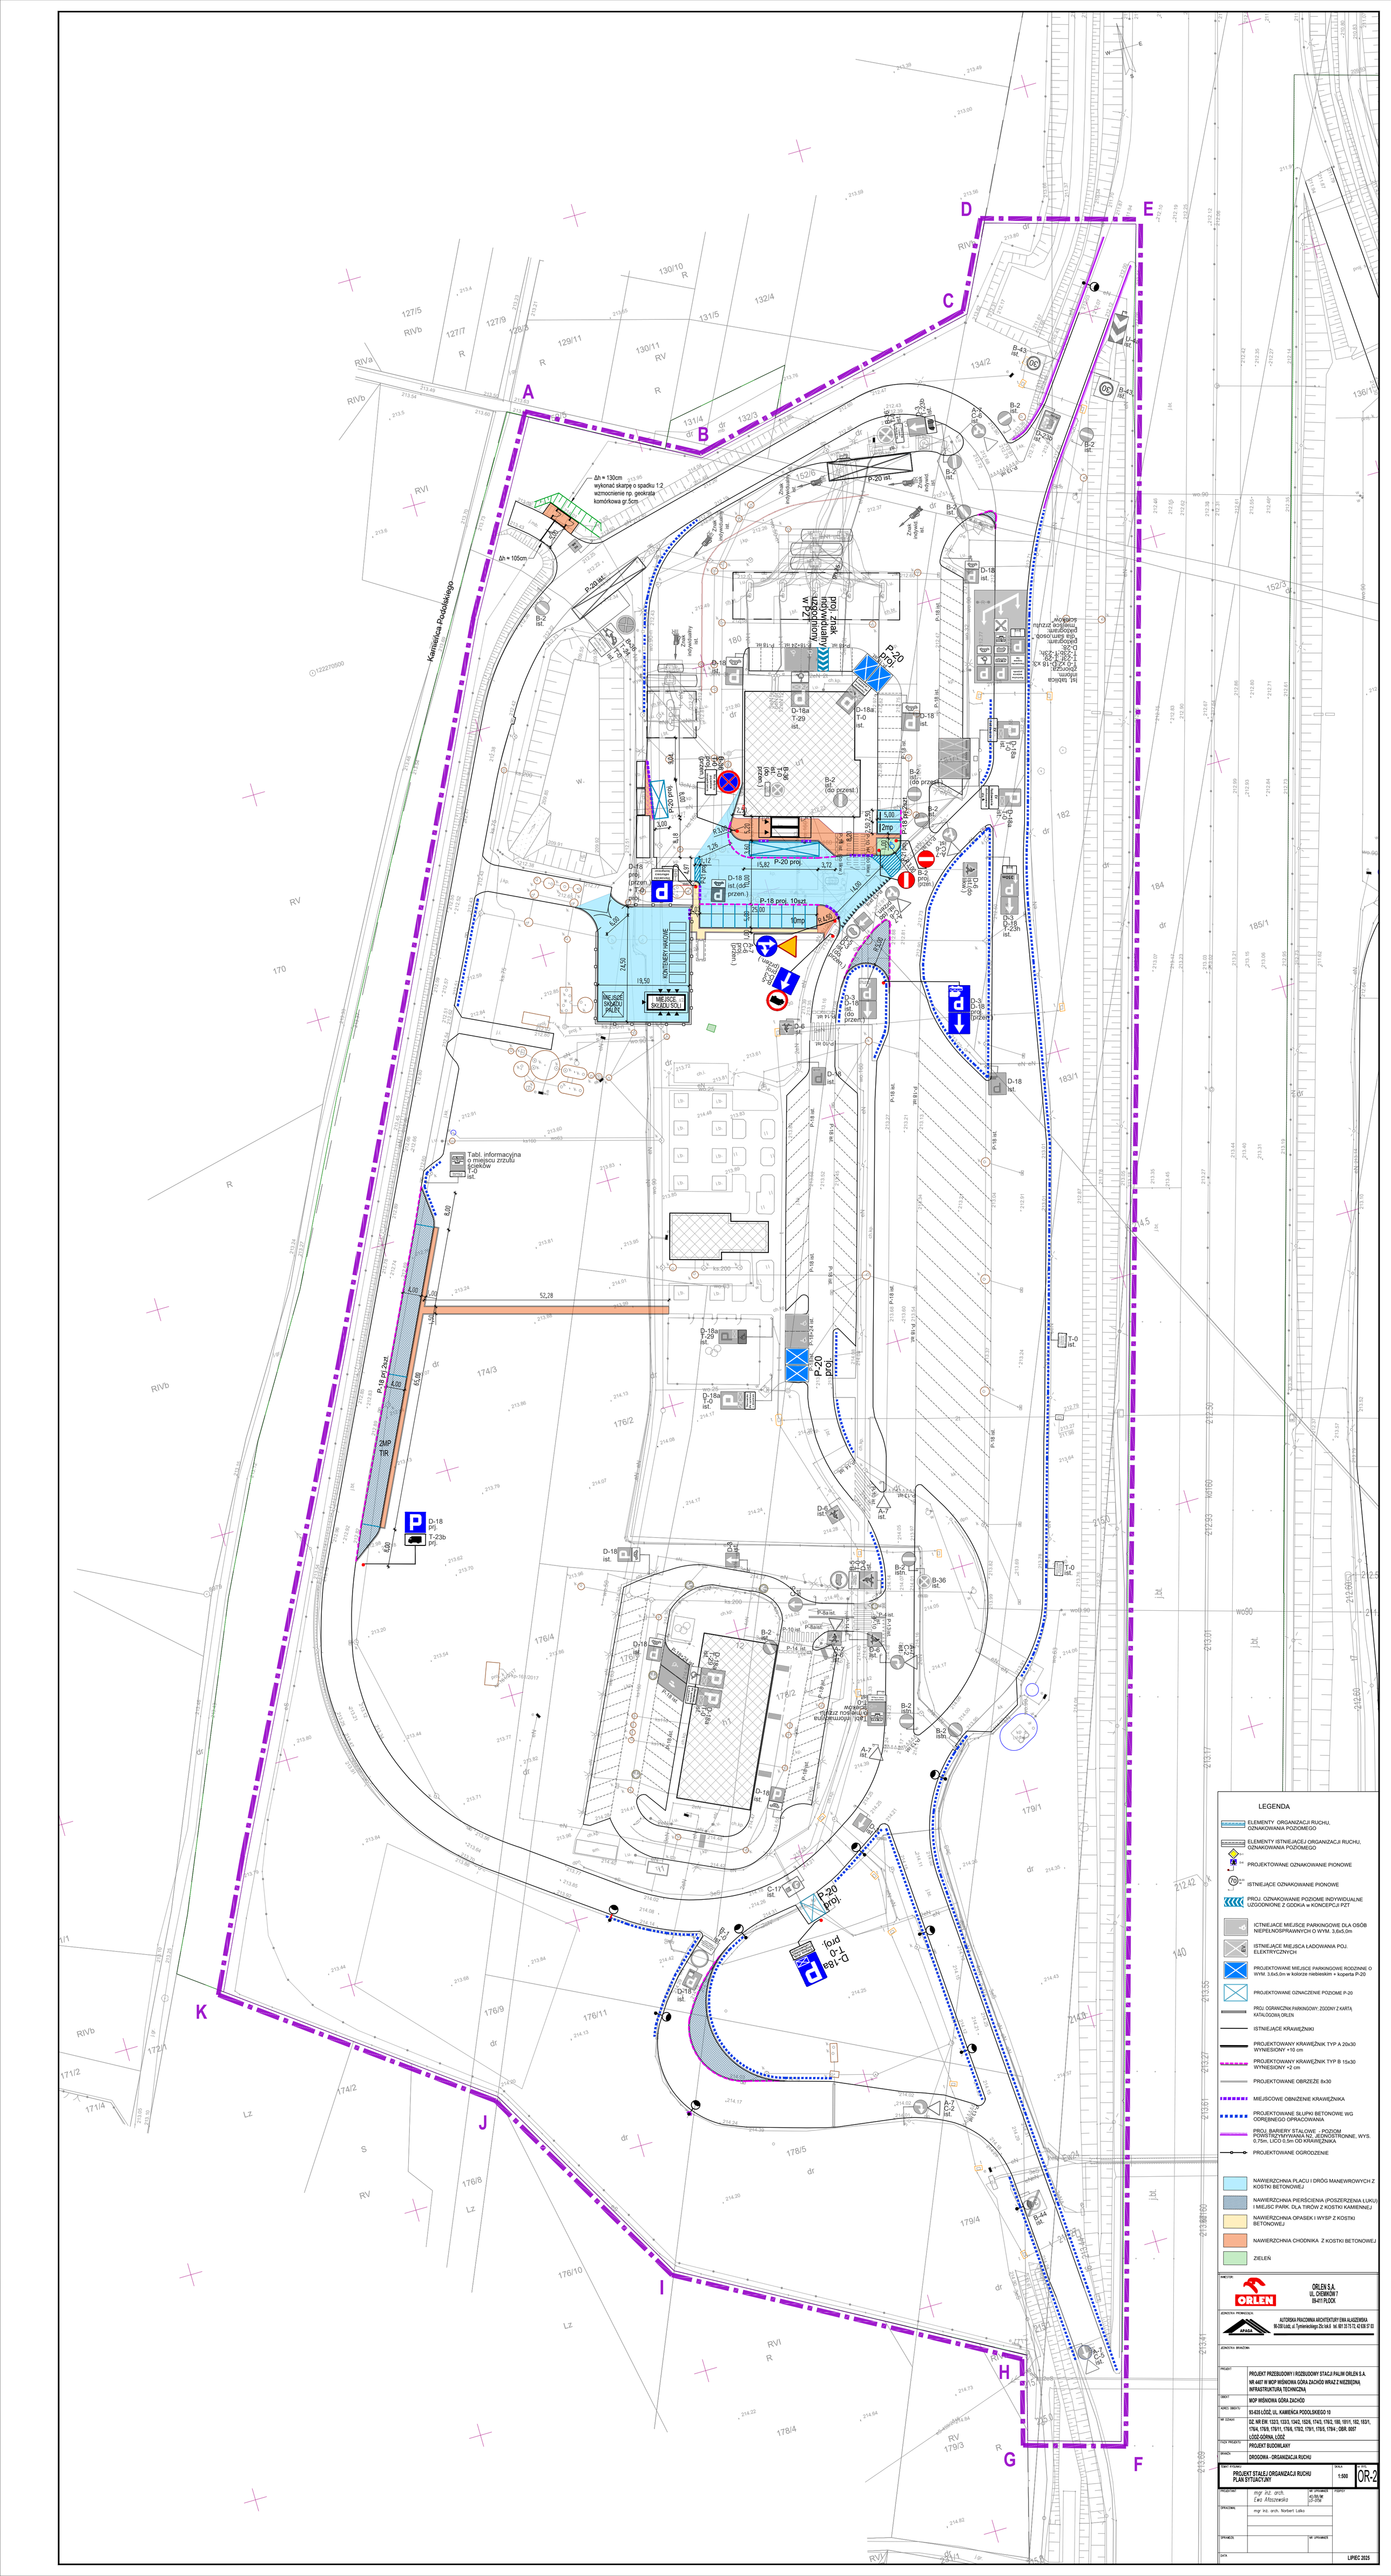
A
B
C
D
E
F
G
H
I
J
K
Kamieńska Południowego
Δh = 130cm
wykonać skarpę o spadku 1:2
wzmocnienie np. geokrata
komórkowa gr 3cm
Δh = 105cm
P-20 prog.
P-20 proj.
P-20 wł.
P-20 proj. 2MP TIR
D-18 proj. 23b proj.
D-18 ist. (odcz. przen.)
D-18a T-29 ist.
D-18a T-0 ist.
D-18 ist.
D-18 proj. (odcz. przen.)
D-18 proj. 10szt.
D-18 proj. 23b proj.
D-18 ist. 23b proj.
D-18 proj. T-0
D-18a proj. T-0
D-18a ist. T-0
D-18a proj. T-29
D-18a ist. T-29
D-18a proj. T-23b
D-18a ist. T-23b