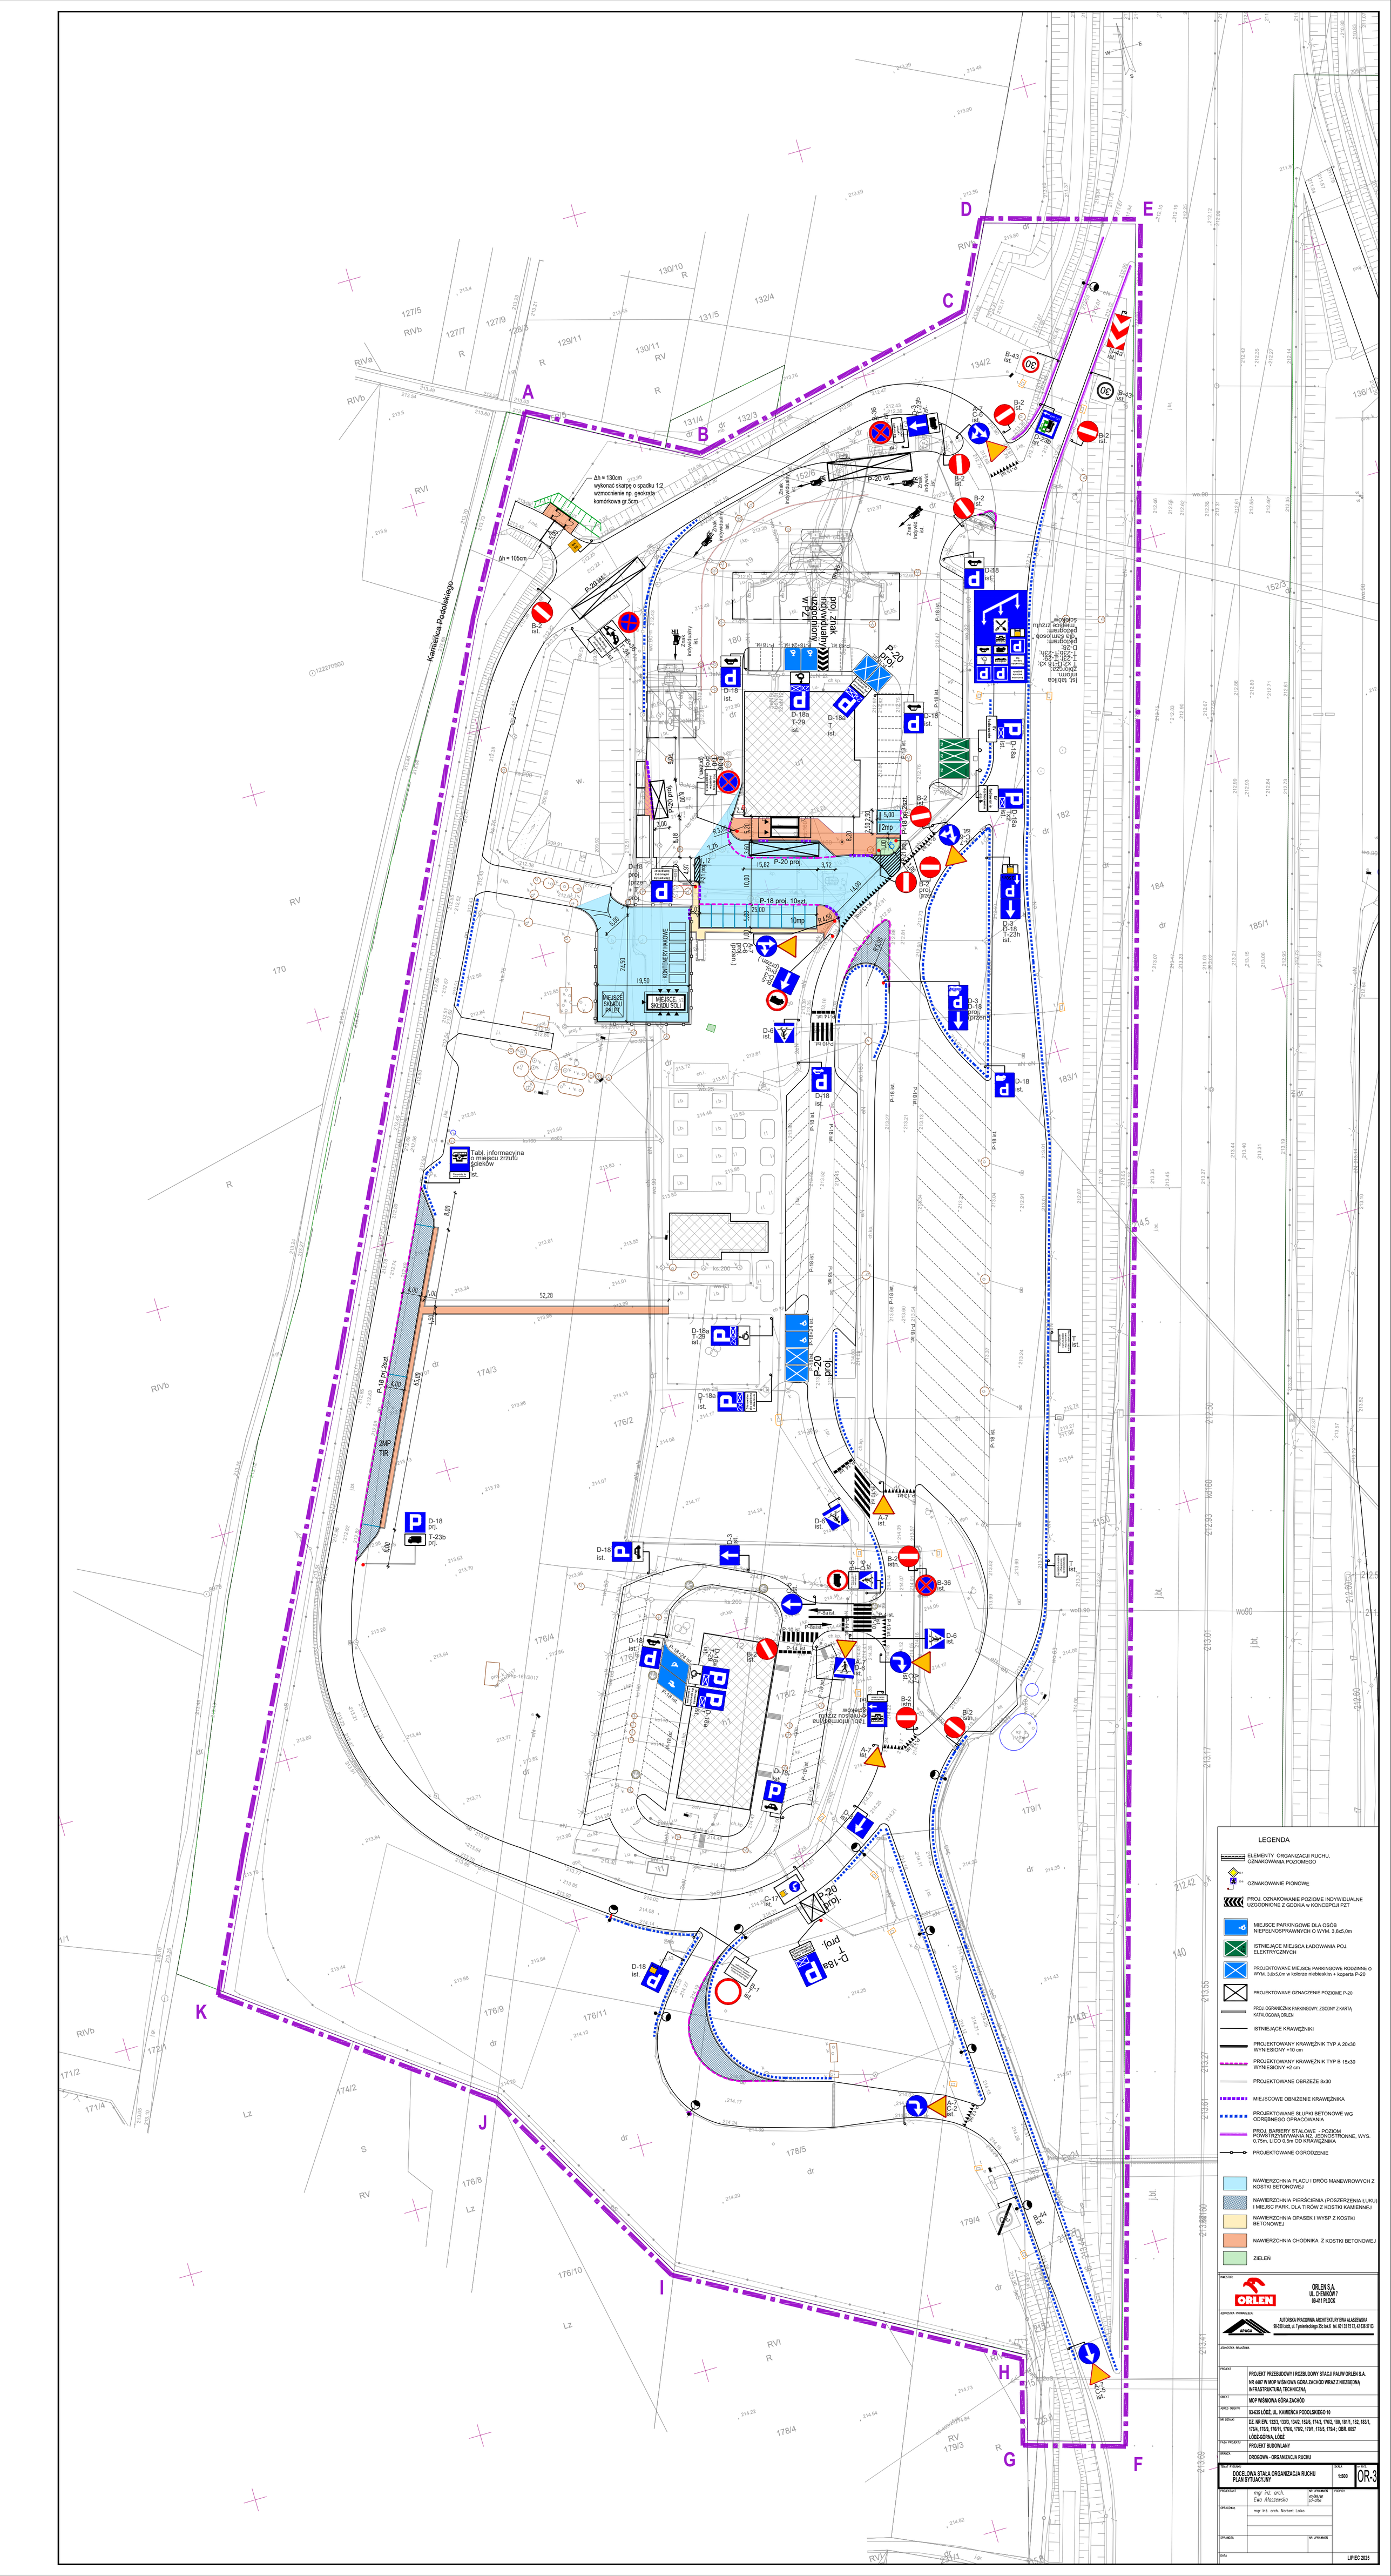
Kamieńska Południowego
Δh = 130cm
wykonać skarpę o spadku 1:2
wzmocnienie np. geokrata
komórkowa gr 5cm
Δh = 105cm
P-20 prog
P-18 prog, 10szt
2MP TIR
Tabl. informacyjna
o miejscu zrzutu
śmieci
MIEJSCE SKŁADOWANIA PALET
KONTENER PAKOWE
LEGENDA
ELEMENTY ORGANIZACJI RUCHU, OZNAKOWANIA POZIOMEGO
OZNAKOWANIE PIONOWE
PROJ. OZNAKOWANIE POZIOME INDYWIDUALNE UZGODNIONE Z GDDKiA w KONCEPCJI PZT
MIEJSCE PARKINGOWE DLA OSÓB NIEPEŁNOSPRAWNYCH O WYM. 3.6x5.0m
ISTNIEJĄCE MIEJSCA LADOWANIA POJ. ELEKTRYCZNYCH
PROJEKTOWANE MIEJSCE PARKINGOWE RODZINNE O WYM. 3.6x5.0m w kolorze niebieskim + koperta P-20
PROJEKTOWANE OZNACZENIE POZIOME P-20
PROJ. OGRANICZNIK PARKINGOWY ZGODNY Z KARTĄ KATALOGOWĄ UNIJIN
ISTNIEJĄCE KRAWĘŻNIKI
PROJEKTOWANY KRAWĘŻNIK TYP A 20x30 WYNIESIONY +10 cm
PROJEKTOWANY KRAWĘŻNIK TYP B 15x30 WYNIESIONY +2 cm
PROJEKTOWANE OBRZEŻE 8x30
MIEJSCOWE OBNIŻENIE KRAWĘŻNIKA
PROJEKTOWANE SŁUPKI BETONOWE WG ODRĘBNEGO OPRACOWANIA
PROJ. BARIERY STALOWE – POZIOM ZABEZPIECZENIA N2 DWUSTRONNE, WYS. 0,75m, ODL 0,5m OD KRAWĘŻNIKA
PROJEKTOWANE OGRODZENIE
NAWIERZCHNIA PLACU I DRÓG MANEWROWYCH Z KOSTKI BETONOWEJ
NAWIERZCHNIA PIERŚCIENIA (POSZERZENIA ŁUKU) I MIEJSC PARK. DLA TIRÓW Z KOSTKI KAMIENNEJ
NAWIERZCHNIA OPASEK I WYSP Z KOSTKI BETONOWEJ
NAWIERZCHNIA CHODNIKA Z KOSTKI BETONOWEJ
ZIELEŃ
ORLEN S.A.
UL. CHEMIKÓW 7
09-411 PŁOCK
ARCHITEKTURA PRACOWNIA ARCHITEKTURY EWA KLASZEWSKA
PROJEKT PROJEKT PRZEBUDOWY I ROZBUDOWY STACJI PALIW ORLEN S.A. NR 4427 W MOP WIŚNIOWA GÓRA ZACHÓD WRAZ Z NIEZBĘDNĄ INFRASTRUKTURĄ TECHNICZNĄ
OBIEKT MOP WIŚNIOWA GÓRA ZACHÓD
ADRES OBIEKTU 95-035 ŁÓDŹ, UL. KAMIEŃCA PODOLSKIEGO 10
NR DZIAŁEK EZ. NR EW. 1222, 1223, 1242, 1252, 1253, 1743, 1782, 1785, 1911, 1912, 1921, 1764, 1769, 1781/1, 1768, 1782, 1791, 1792, 1794 - OBR. 0007
TYP PROJEKTU PROJEKT BUDOWLANY
BRANŻA DROGOWA - ORGANIZACJA RUCHU
TREŚĆ RYS. DOCELOWA STAŁA ORGANIZACJA RUCHU PLAN SYTUACYJNY
SKALA 1:500
NR RYS. OR.3
PROJEKTOWAŁ mgr inż. arch. Ewa Klaszewska
SPRAWDZIŁ mgr inż. arch. Norbert Lalko
UPRAWN. 0-0178/16
UPRAWN. 0-0178/16
DATA LIPIEC 2025