
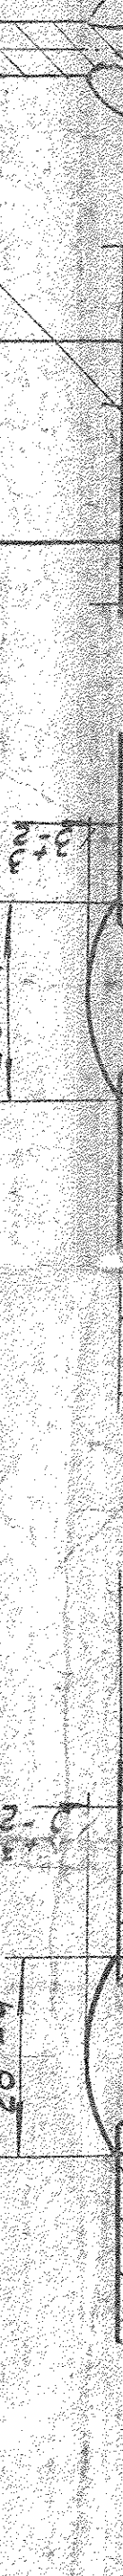
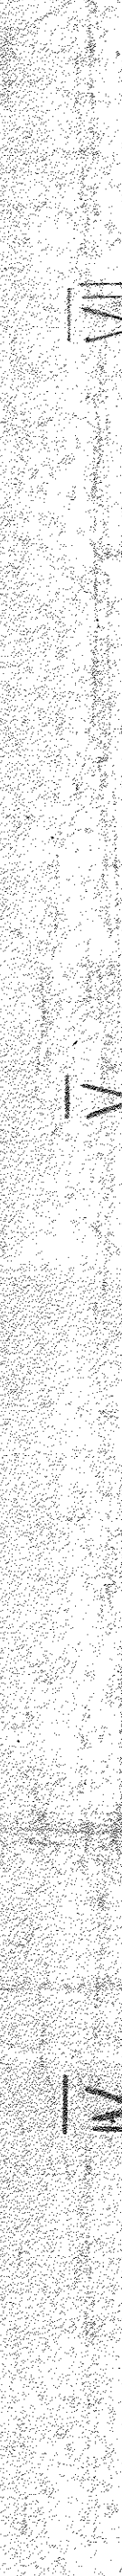
 
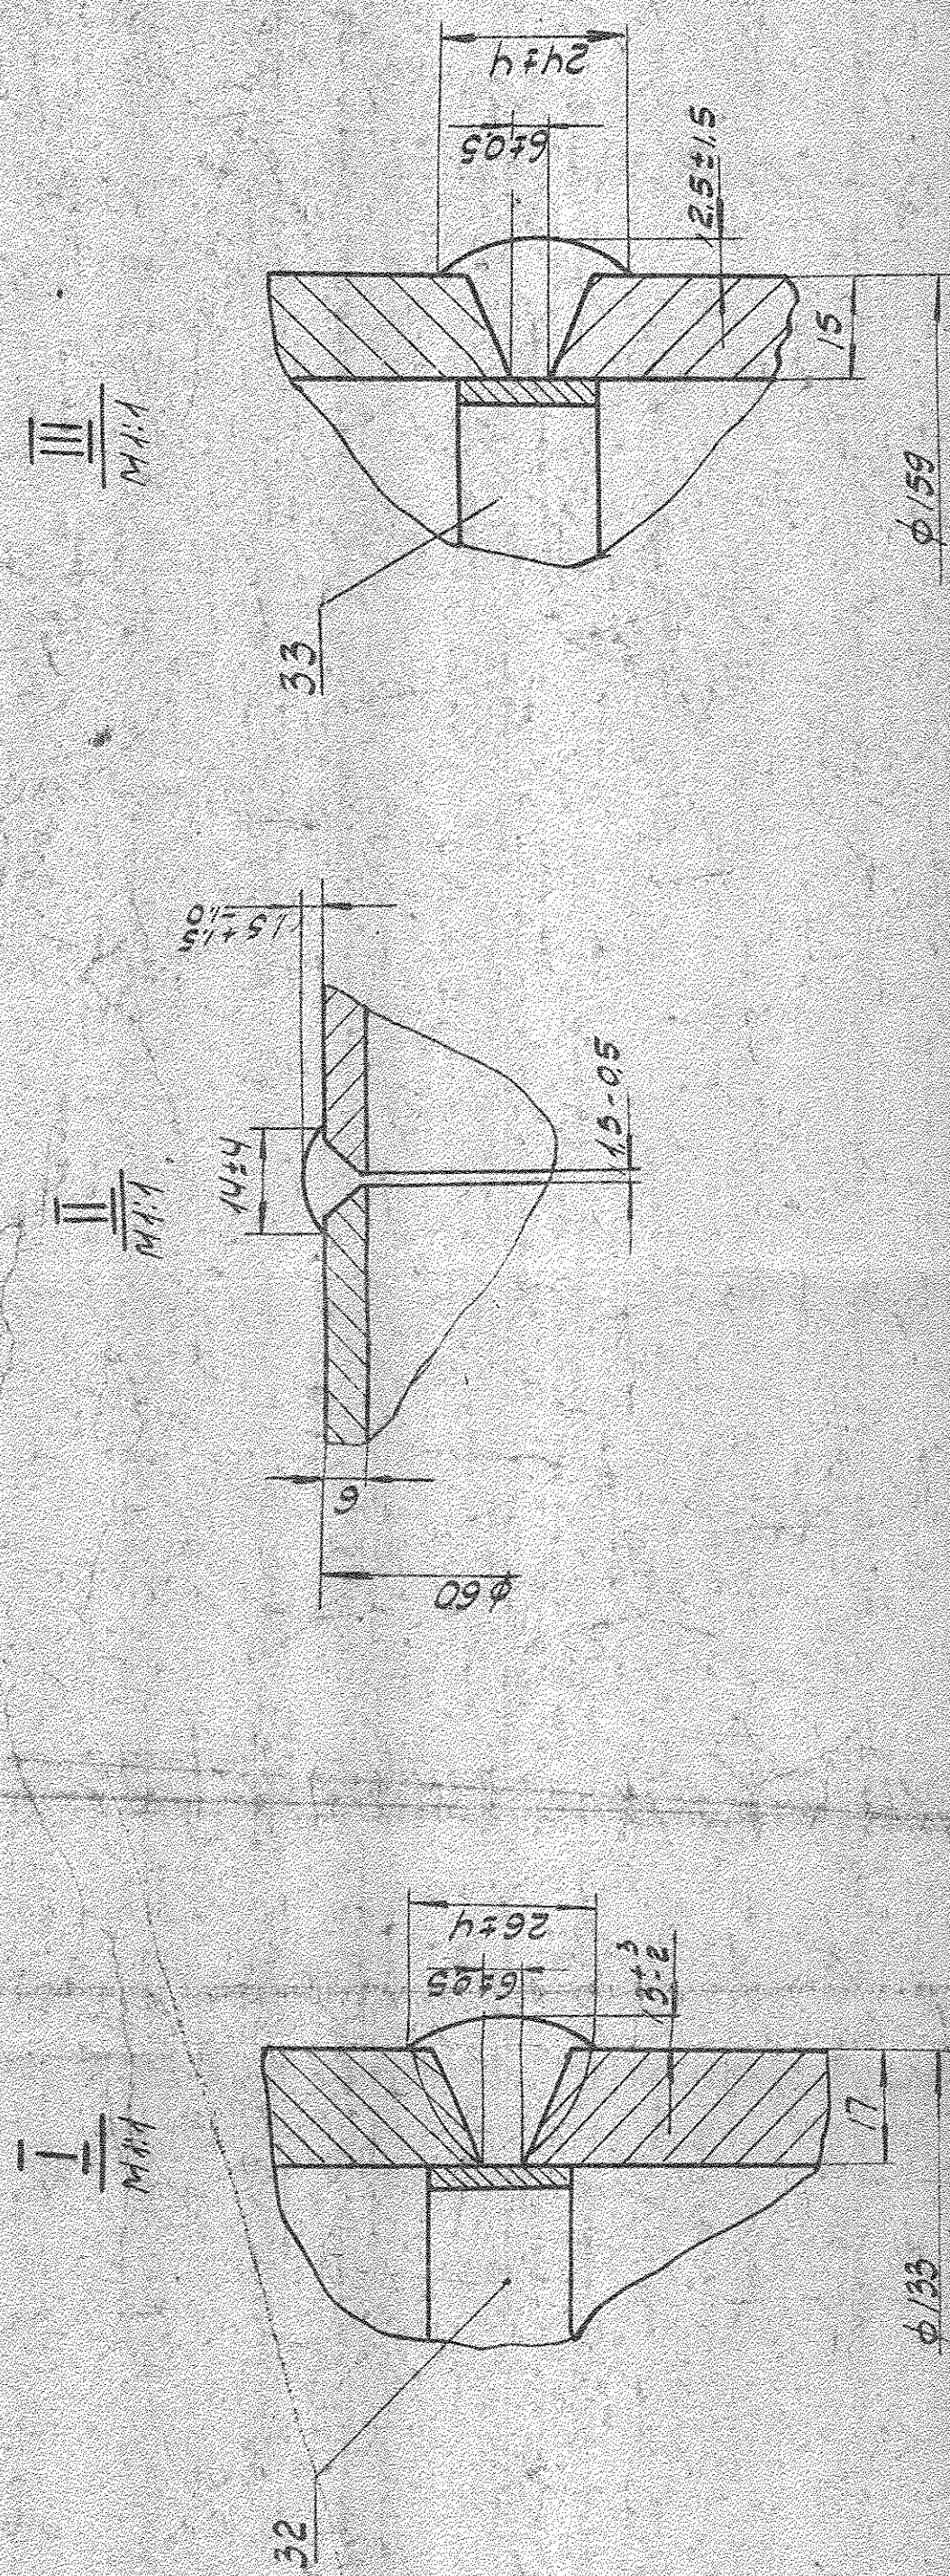


08.09.56.015.080

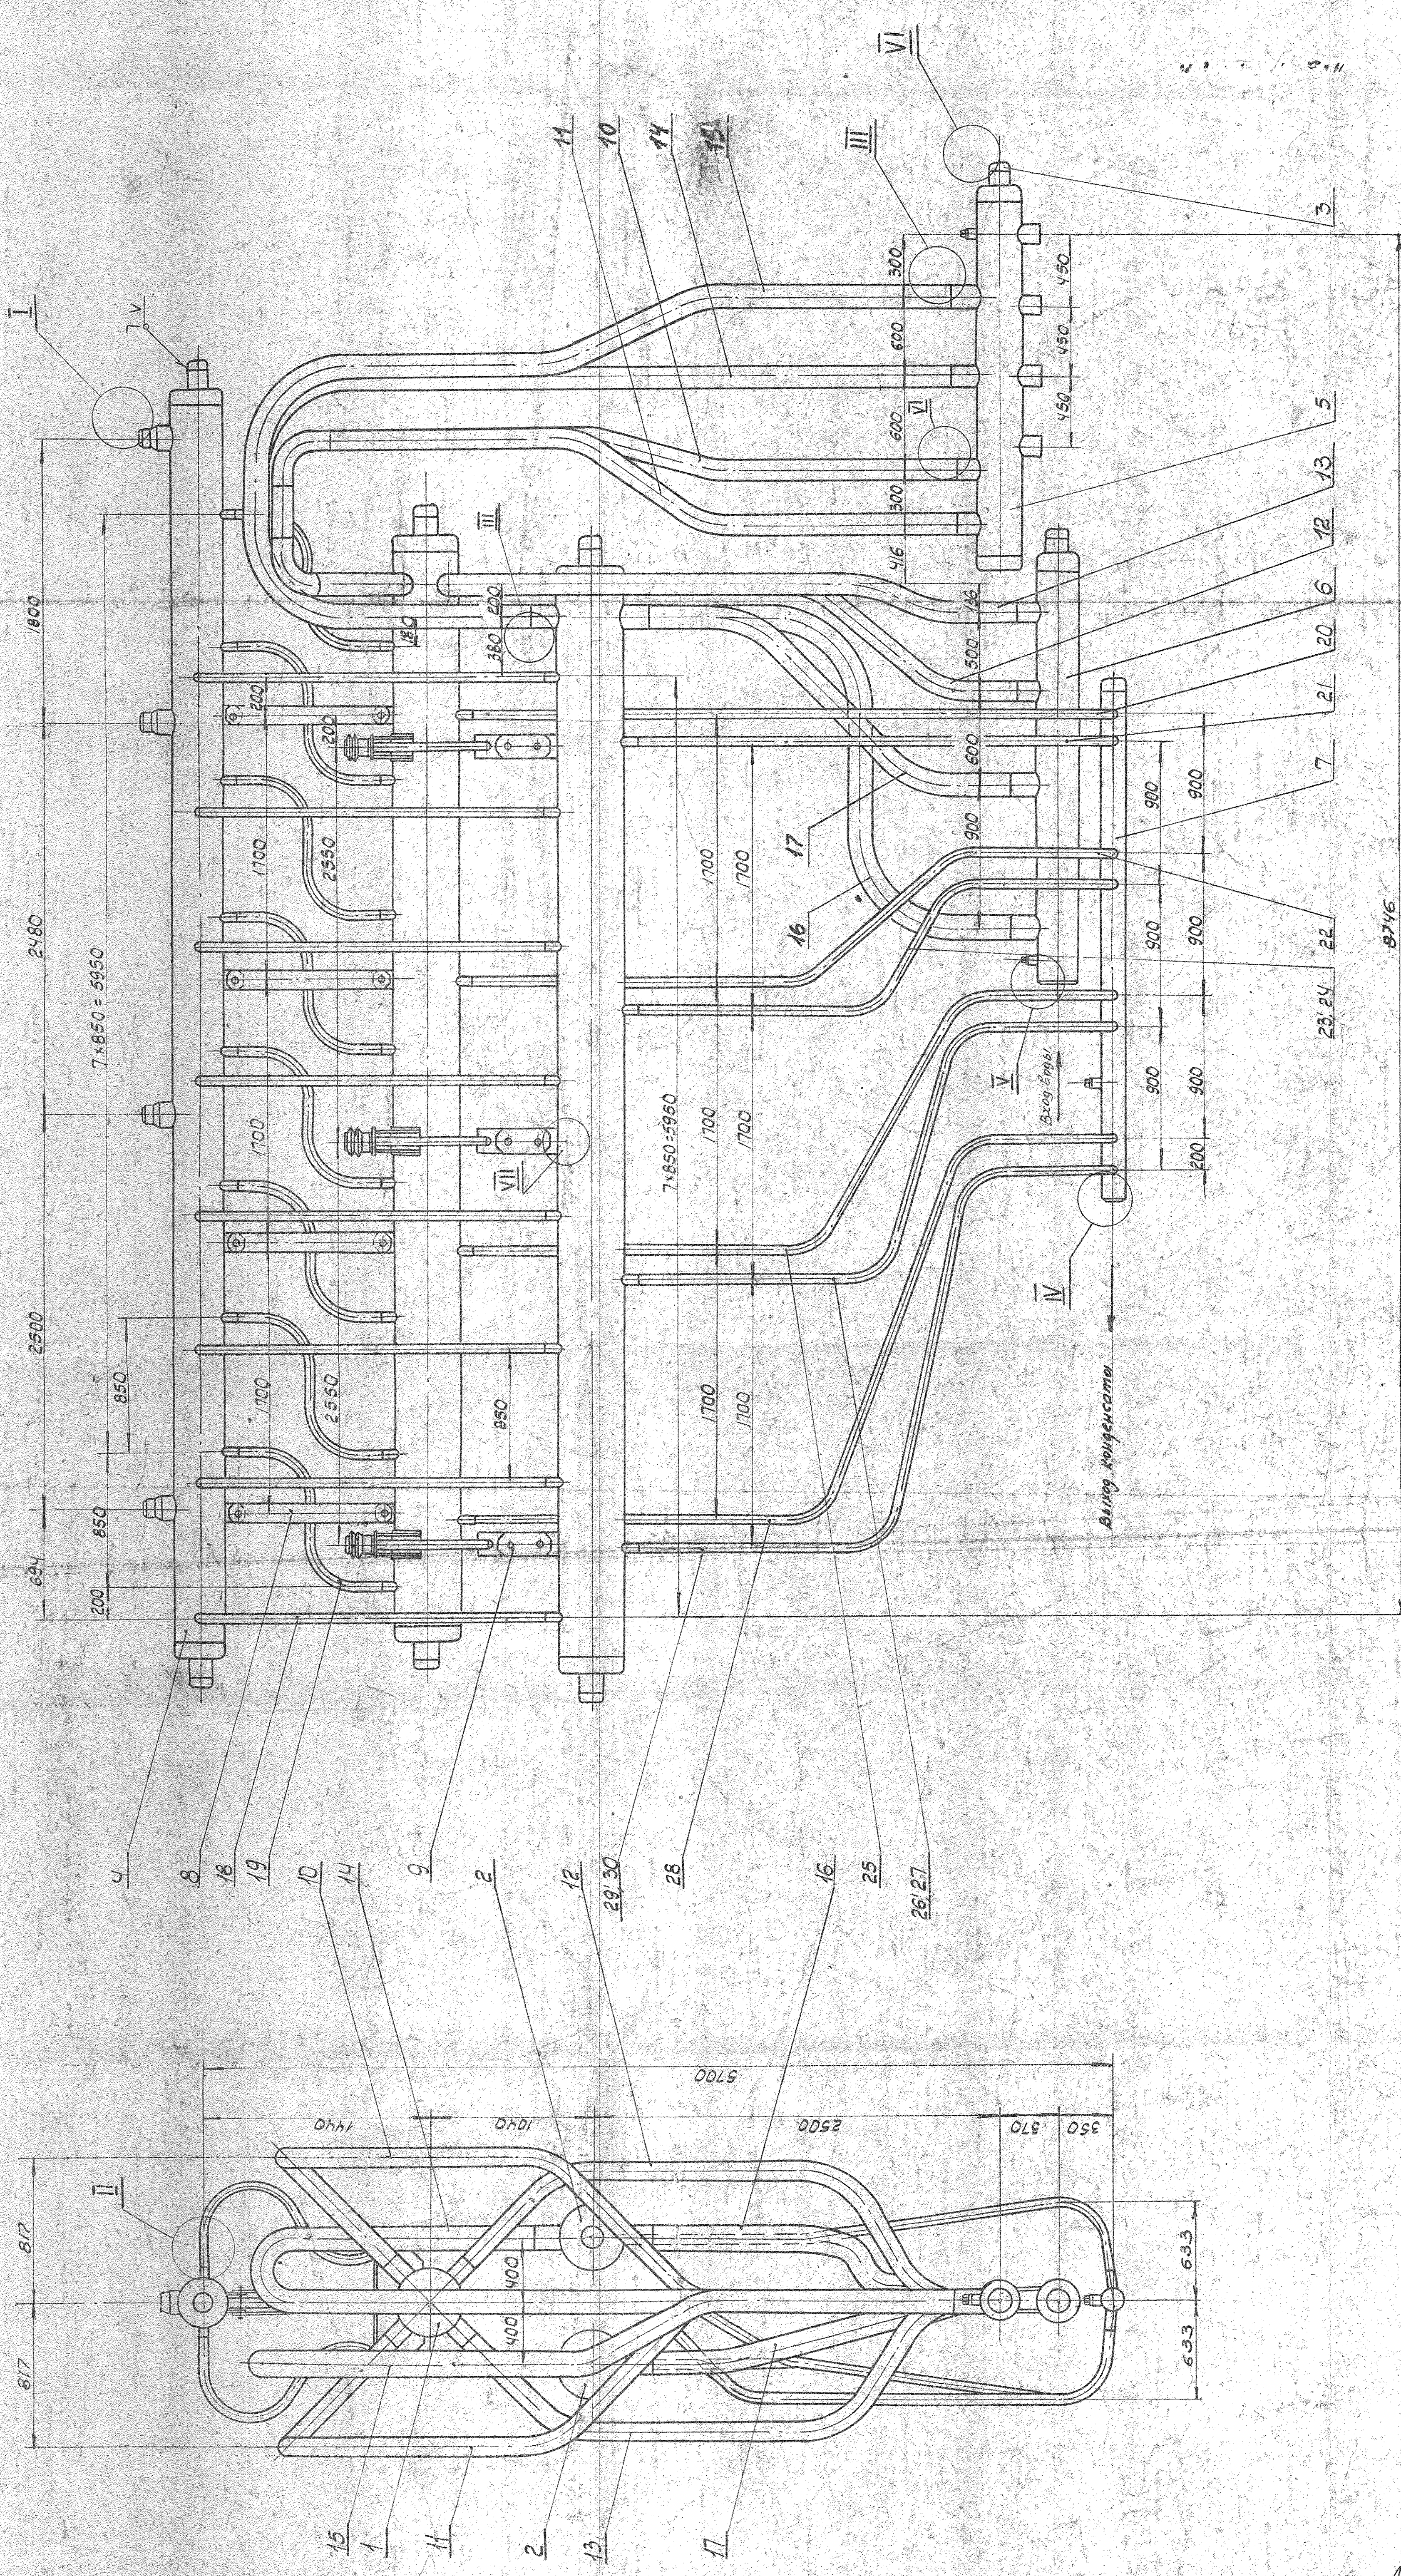

1. Гидравлическое испытание конденсационной установки производить совместно с оператором бего котла

2. Детали подвески конденсационной установки и труб поз. 10, 11, 12, 13, 14, 15 изготавливать по спецификации общего вида трубопроводов в пределах котла

3. Разметку конденсационной установки на котле от черточ № 08.09.56.016.

№	08.09.56.015.080
Лист	1

08.09.56.015.080	Конденсационная установка	Лист	1
